


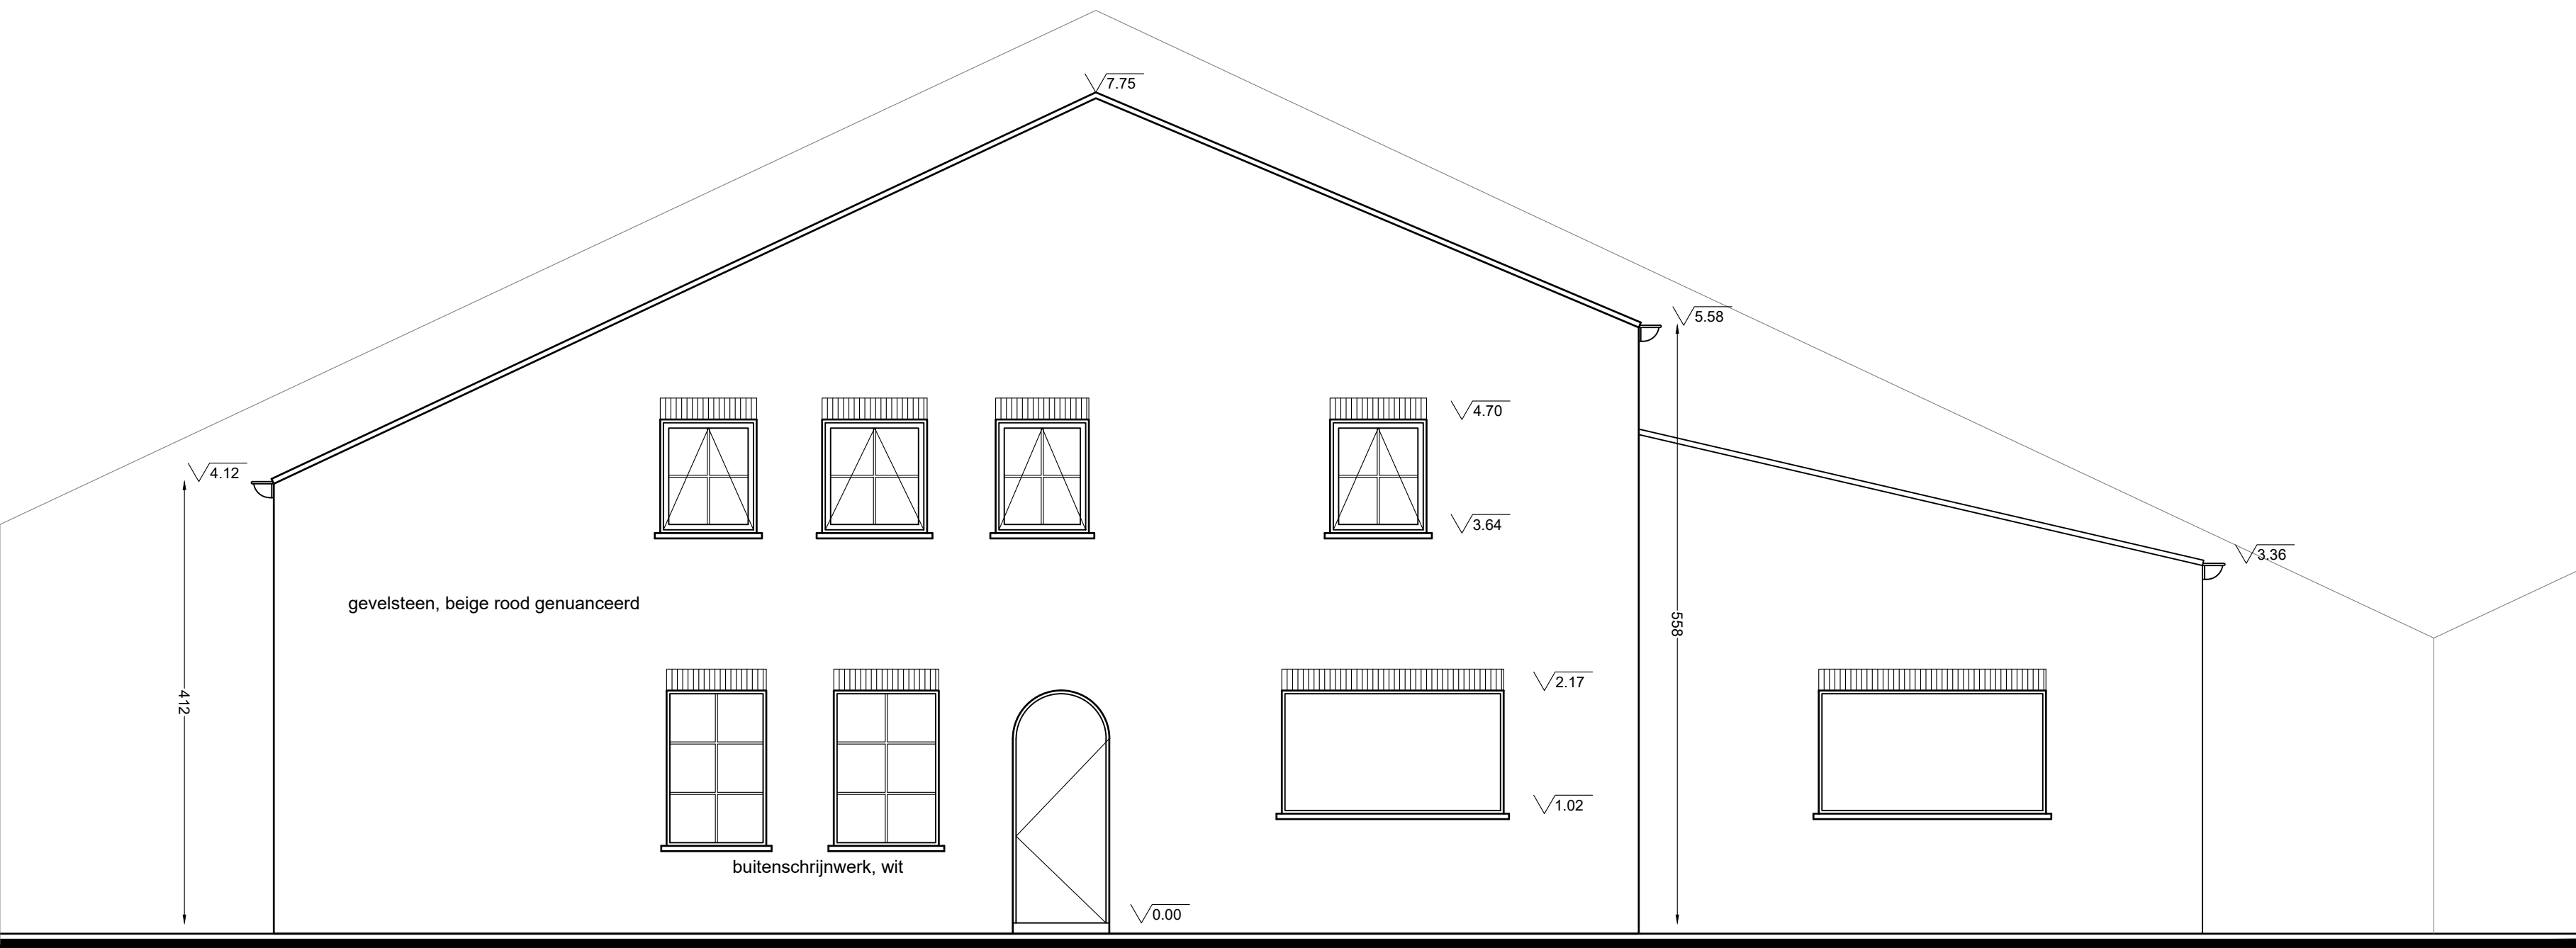

RECHTERZIJGEVEL EDUCATIEF CENTRUM
NIEUWE TOESTAND