



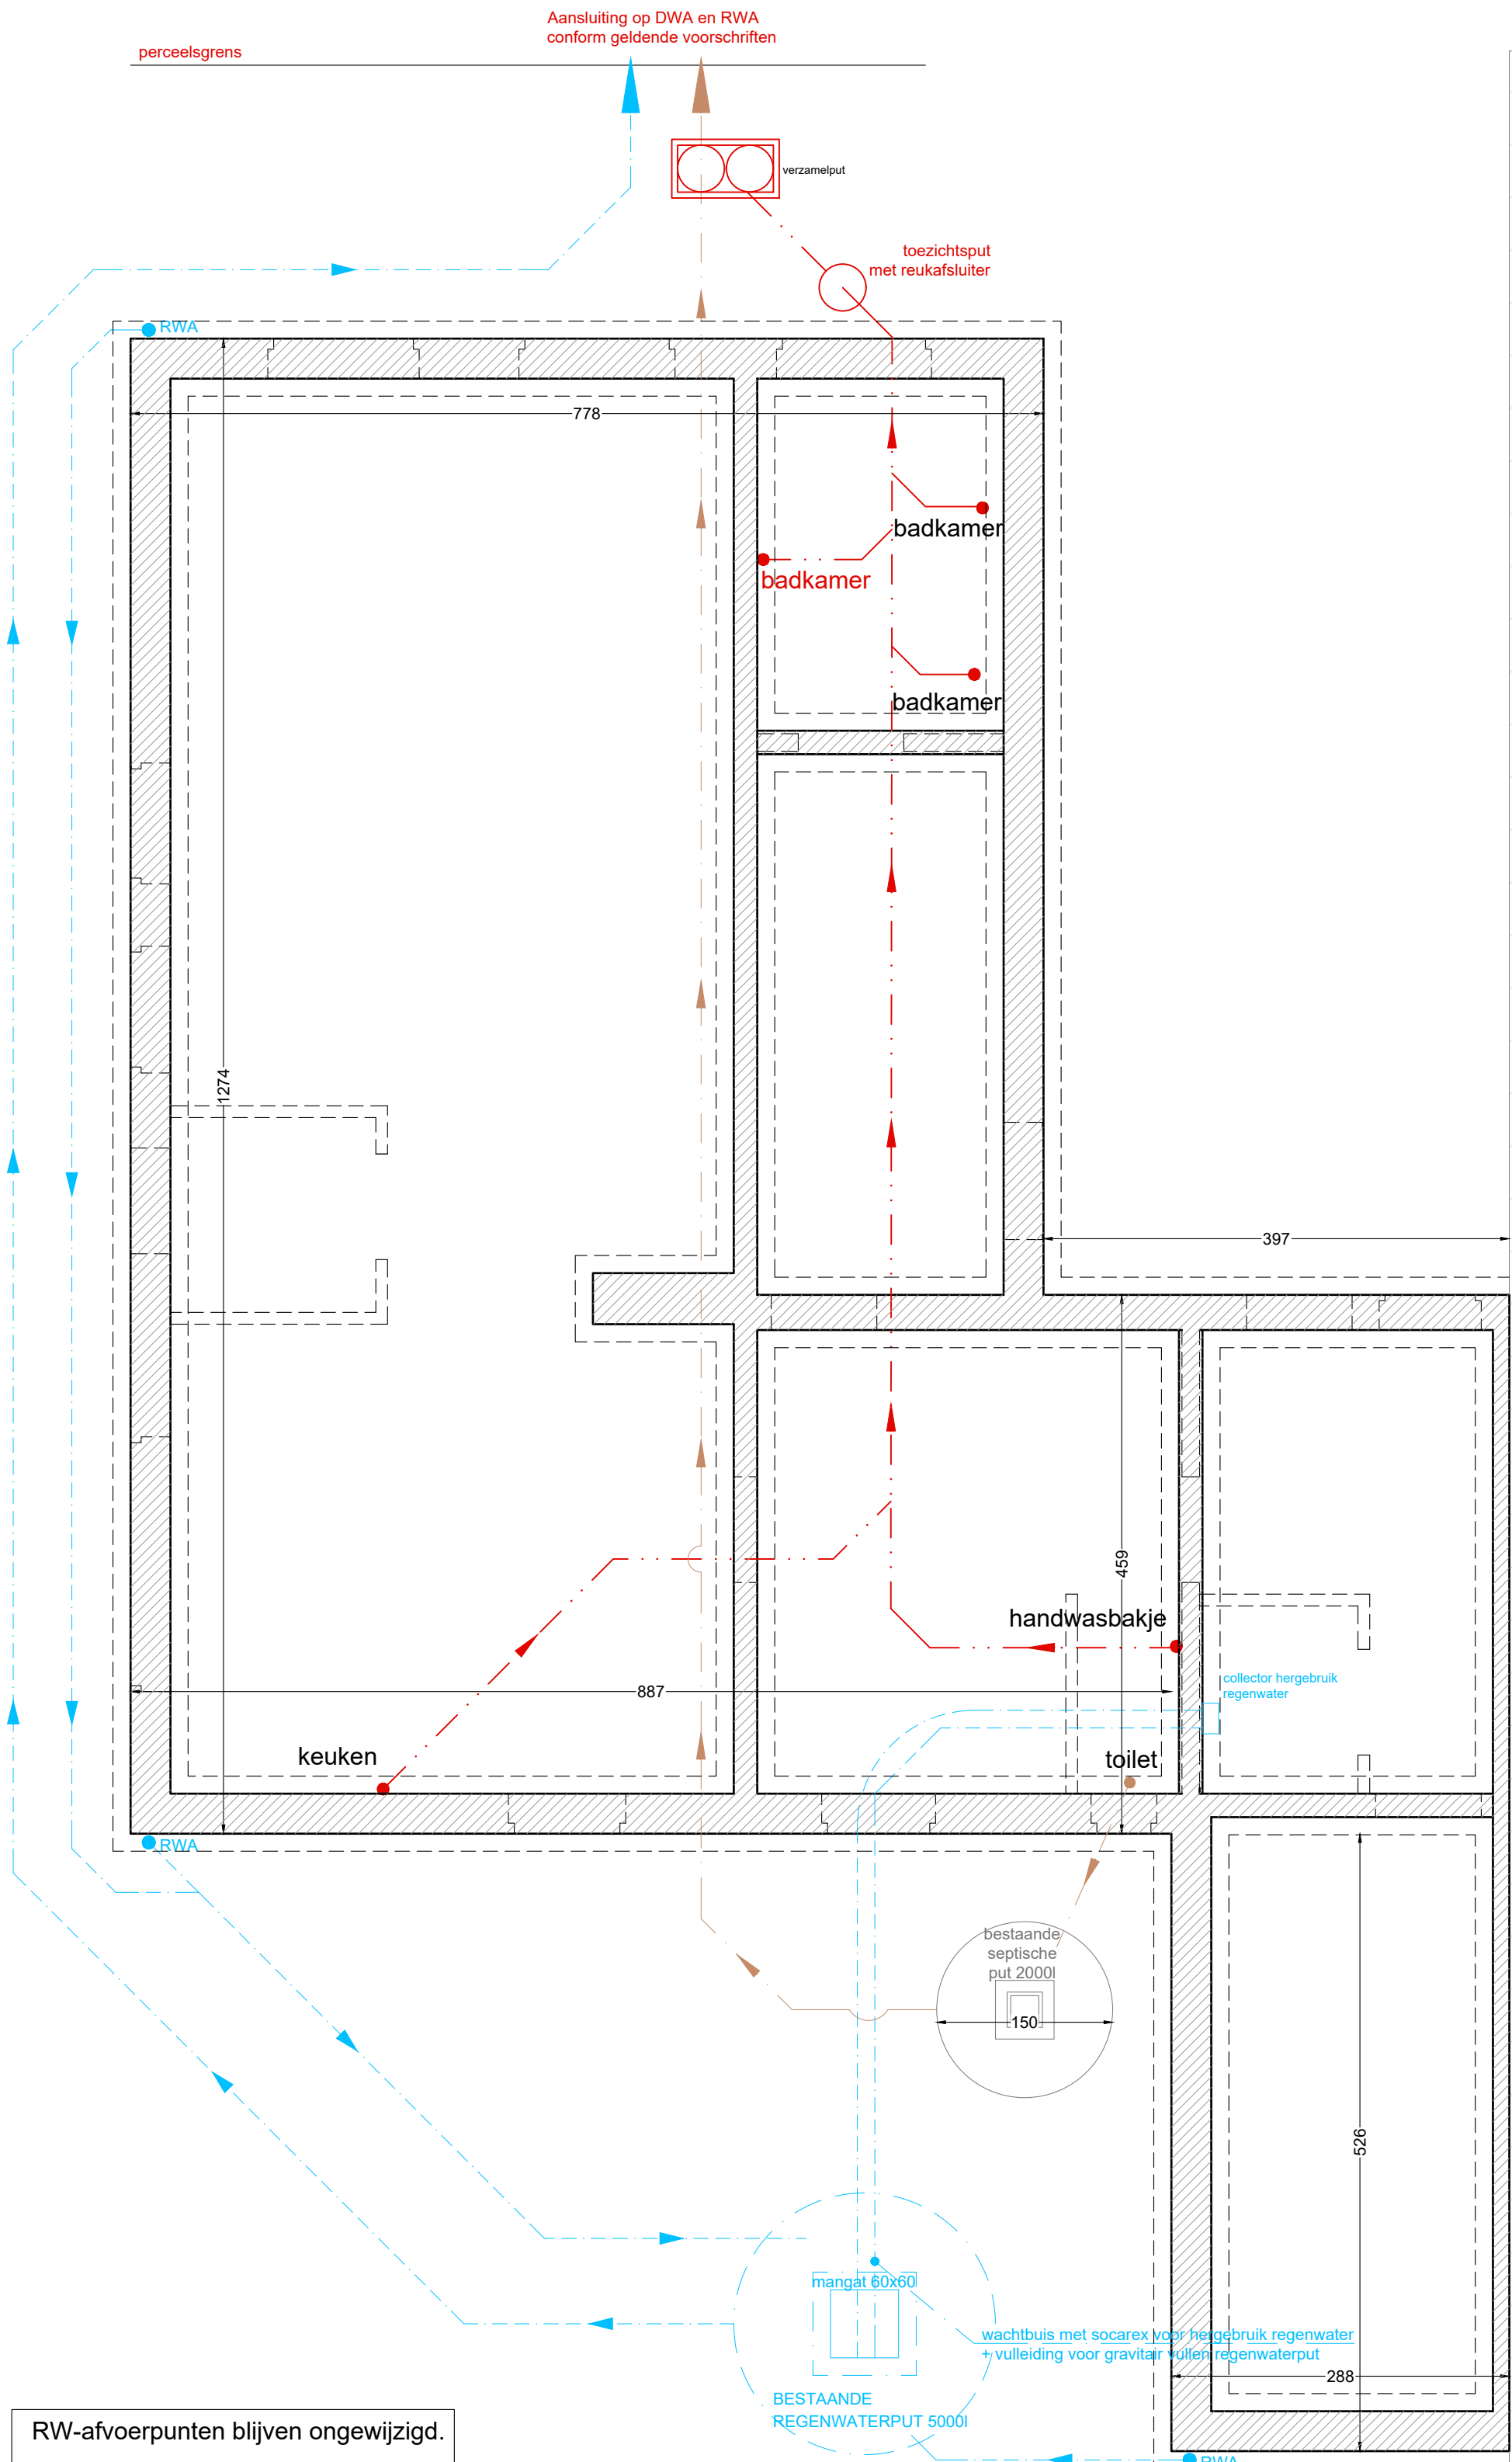

RW-afvoerpunten blijven ongewijzigd.

bestaand gebouw zonder werken aan de afwatering

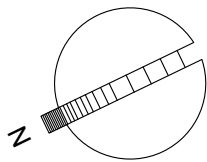

BESTAANDE WONING FUNDERING EN RIOLERING BESTAANDE TOESTAND