


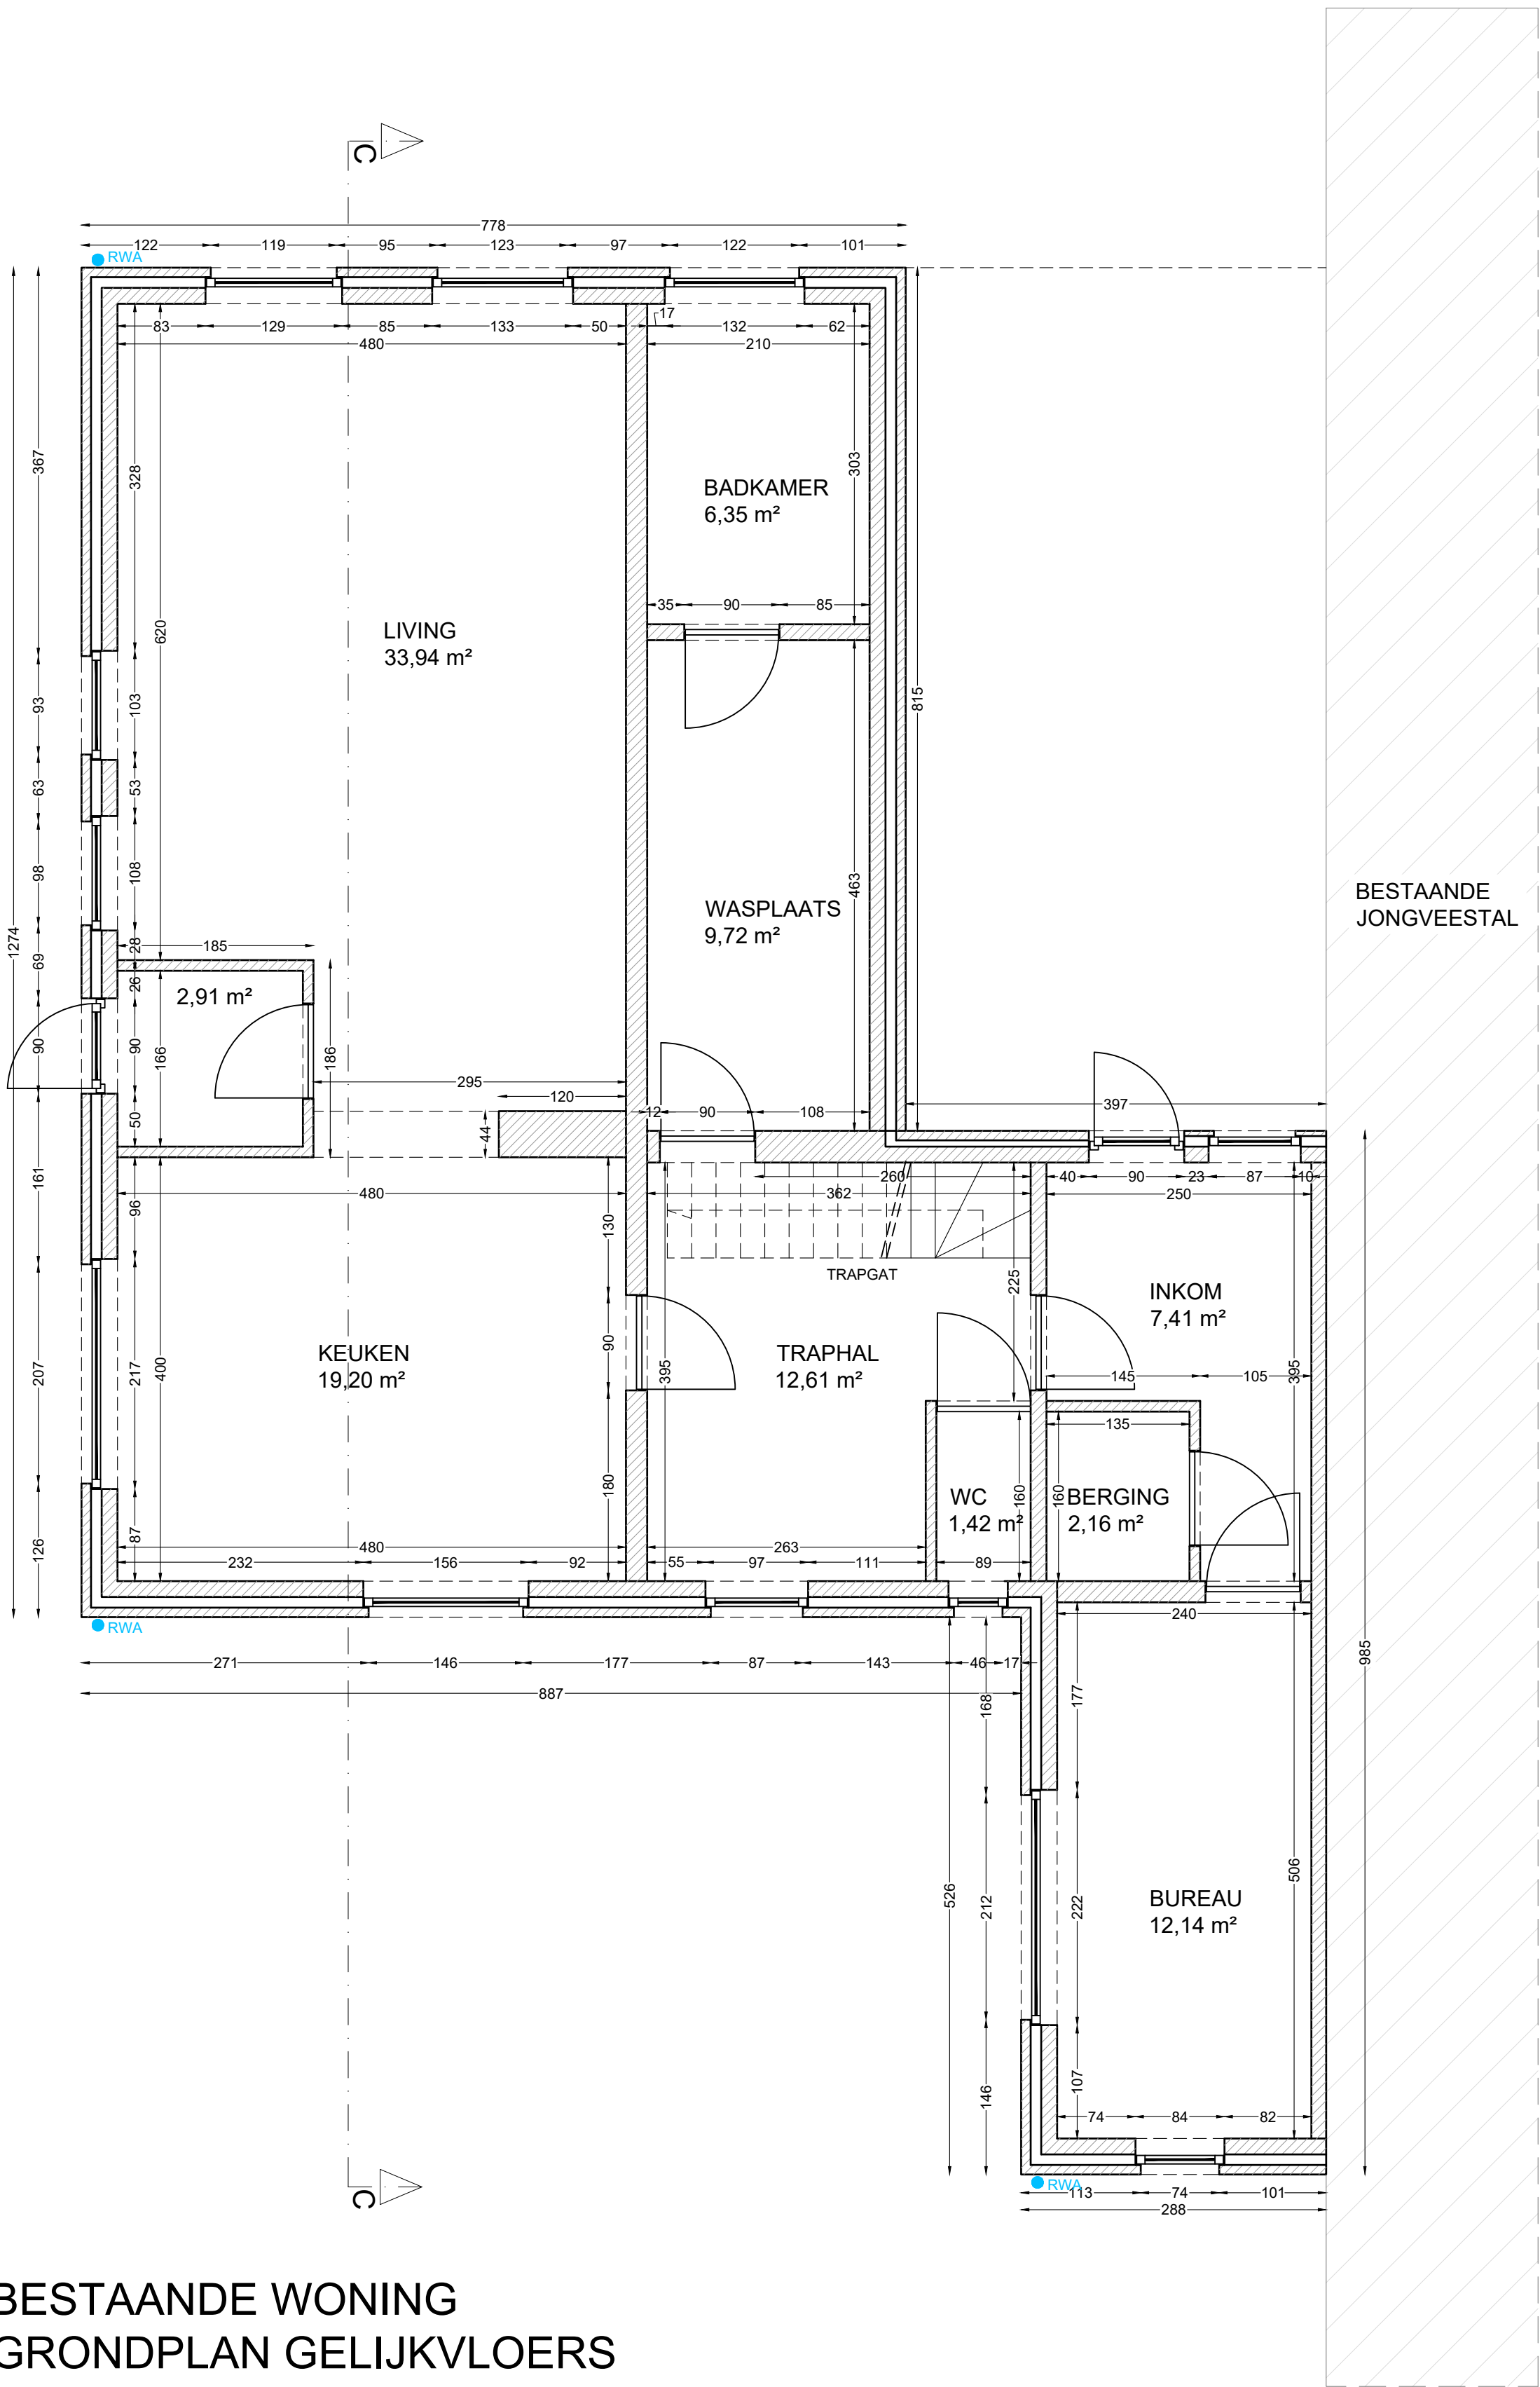

BESTAANDE WONING
GRONDPLAN GELIJKVLOERS
BESTAANDE TOESTAND

ARCHITECTENBURO EEMAN Ines BV - Boekelbaan 161 - 9630 ZWALM

Plan BA_woning_P_B_0_1201-20241210-SD
Datum opmaak 28-11-2024
Schaal 1/50
A2
SD
Getekend door:

Provincie Oost-Vlaanderen
Gemeente 9031- Drongen - Gent
Bouwplaats Droogveldeweg 71
Kadastrale gegevens GENT 27 AFD/DRONGEN 1 AFD,
Sectie C. 178/p. 192

Opdrachtgever Verhoeven Patrick - Schollier Myriam
Droogveldeweg 71
9031 Drongen - Gent

Ontwerp BEDRIJFSWONING ombouwen tot EDUCATIEF
CENTRUM,
NIEUWBOUW BEDRIJFSWONING & LOODS

plotdatum: 10/12/2024