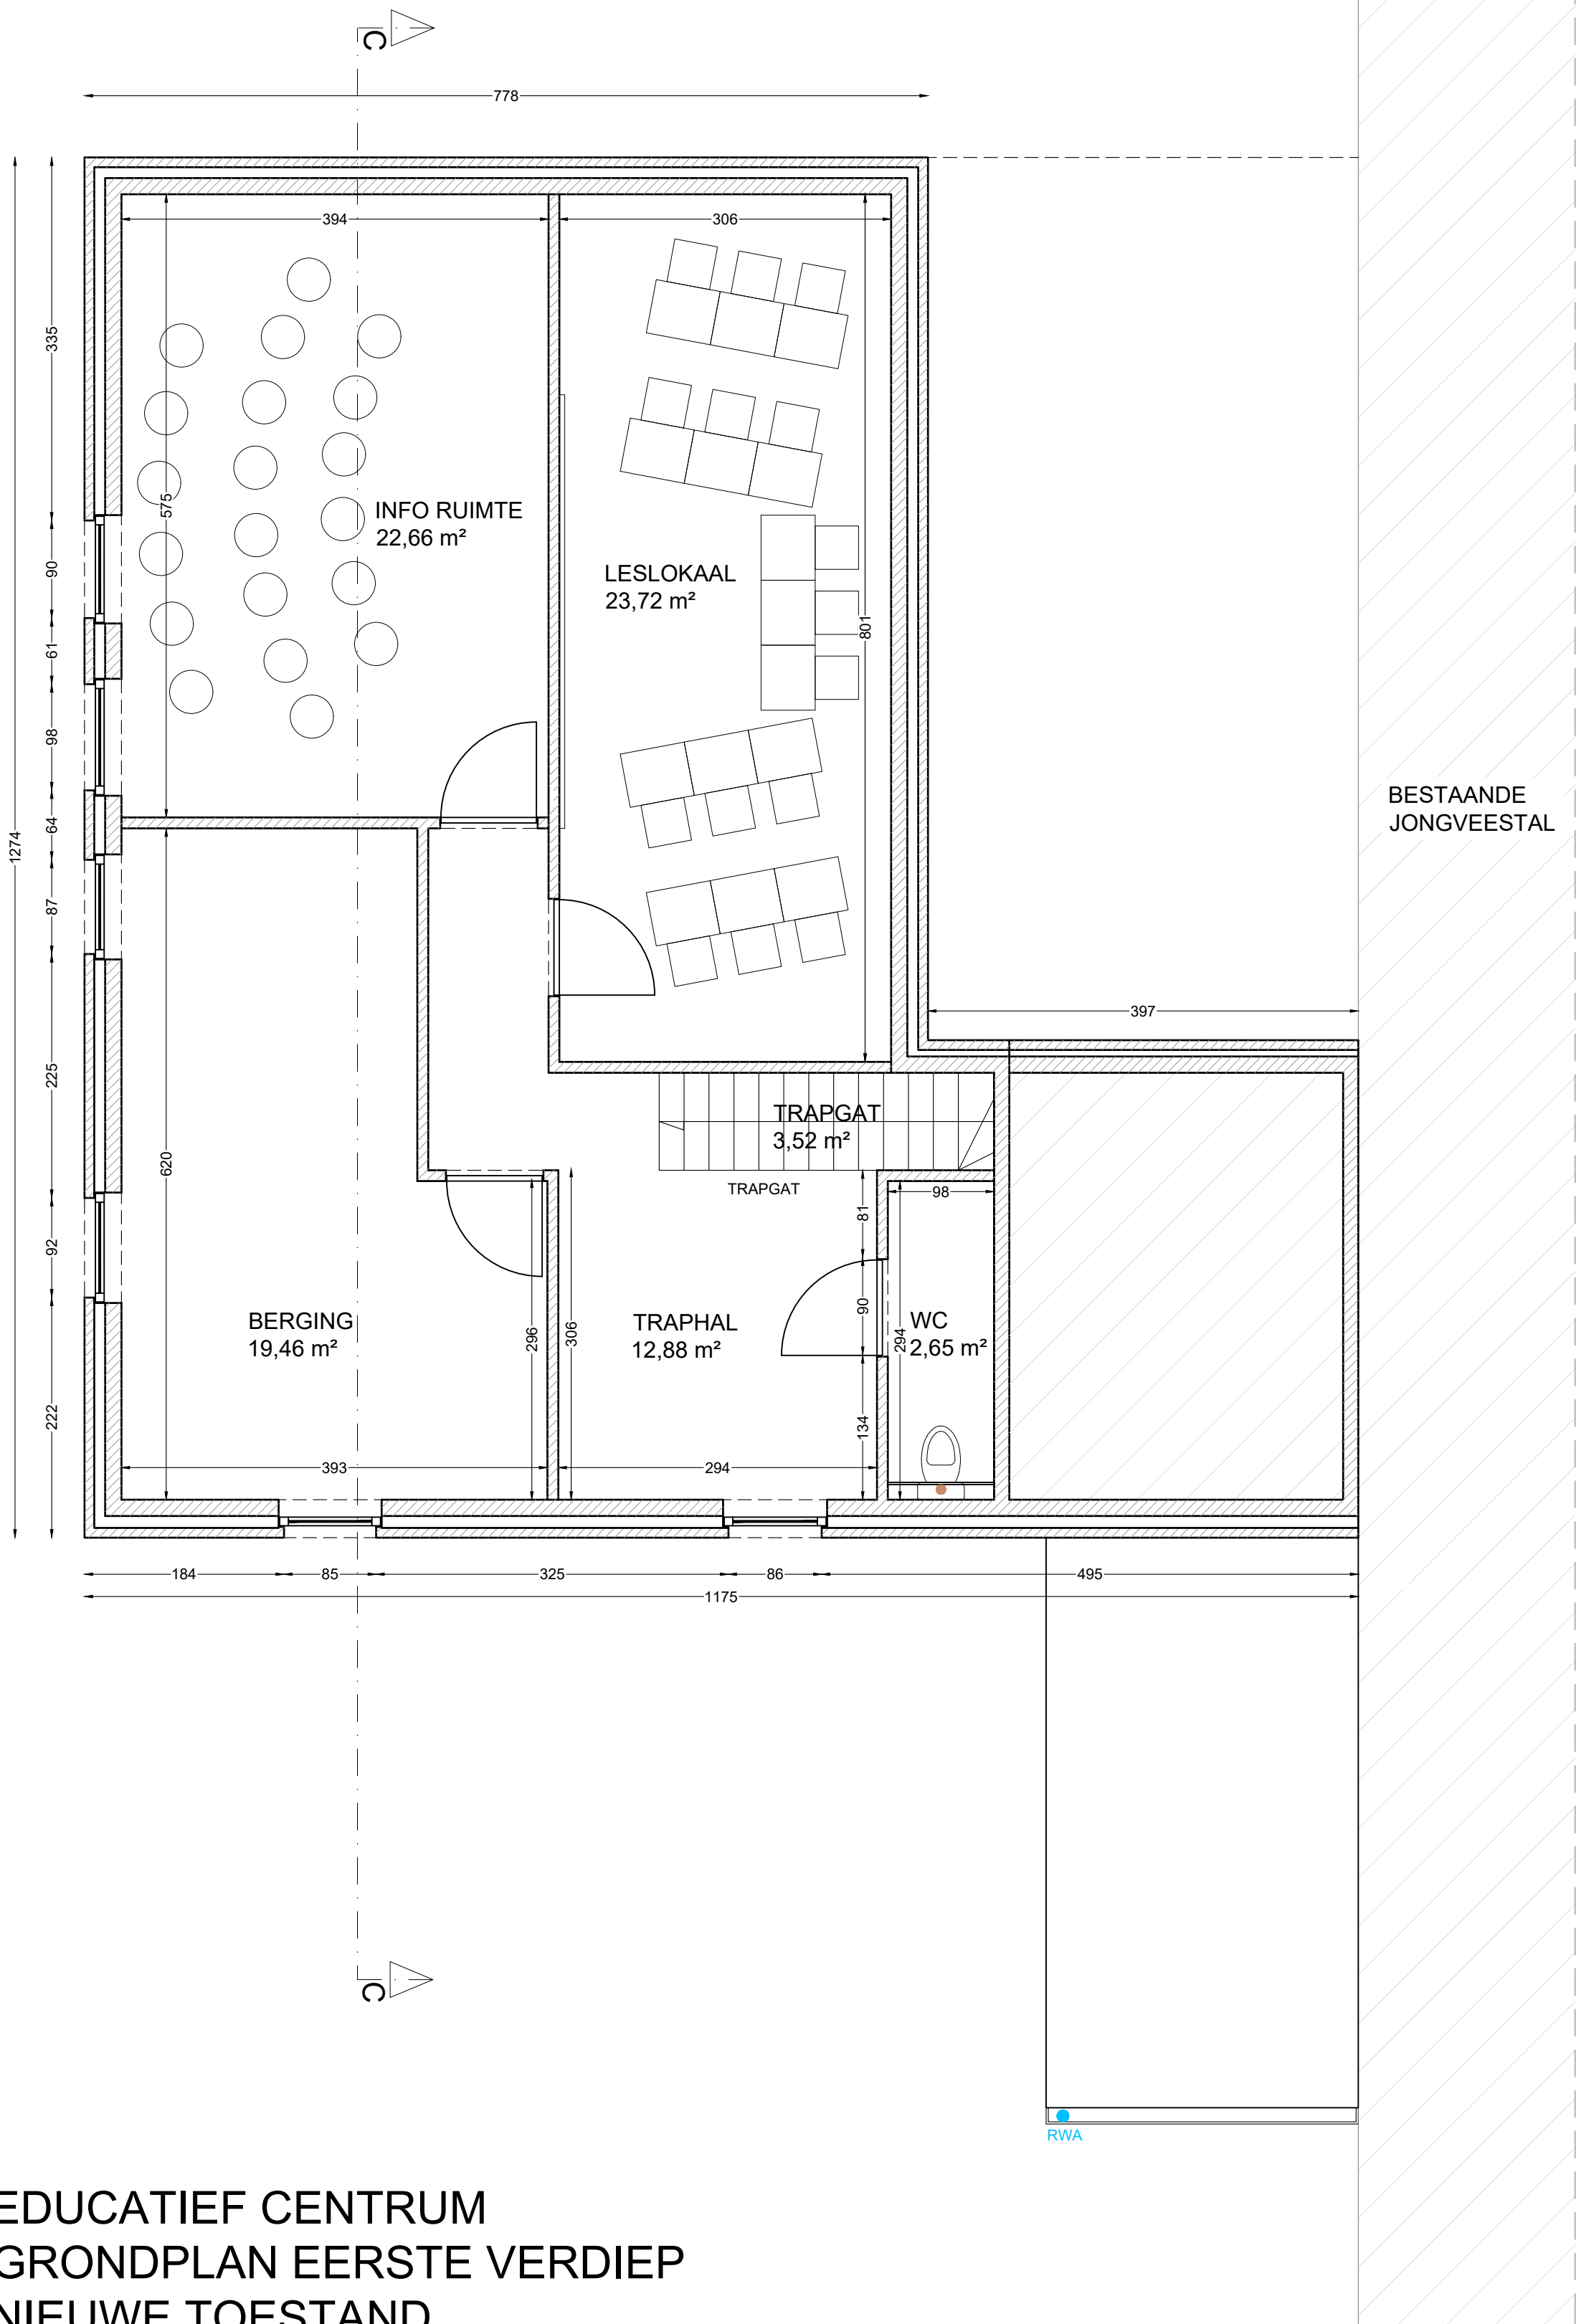



EDUCATIEF CENTRUM

GRONDPLAN EERSTE VERDIEP

NIEUWE TOESTAND

ARCHITECTENBURO EEMAN Ines BV - Boekelbaan 161 - 9630 ZWALM

Plan BA_educatief centrum_P_N_1_1201-20241210-SD
Datum opmaak 28-11-2024
Schaal 1/50
A2
SD

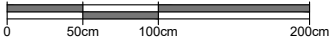

Provincie
Gemeente
Bouwplaats

Oost-Vlaanderen
9031- Drongen - Gent
Droogveldeweg 71

Kadastrale gegevens GENT 27 AFD/DRONGEN 1 AFD,
Sectie C, 178/p, 192

Opdrachtgever
Verhoeven Patrick - Schollier Myriam
Droogveldeweg 71
9031 Drongen - Gent

Ontwerp
BEDRIJFSWONING ombouwen tot EDUCATIEF
CENTRUM,
NIEUWBOUW BEDRIJFSWONING & LOODS

plottedatum: 10/12/2024