


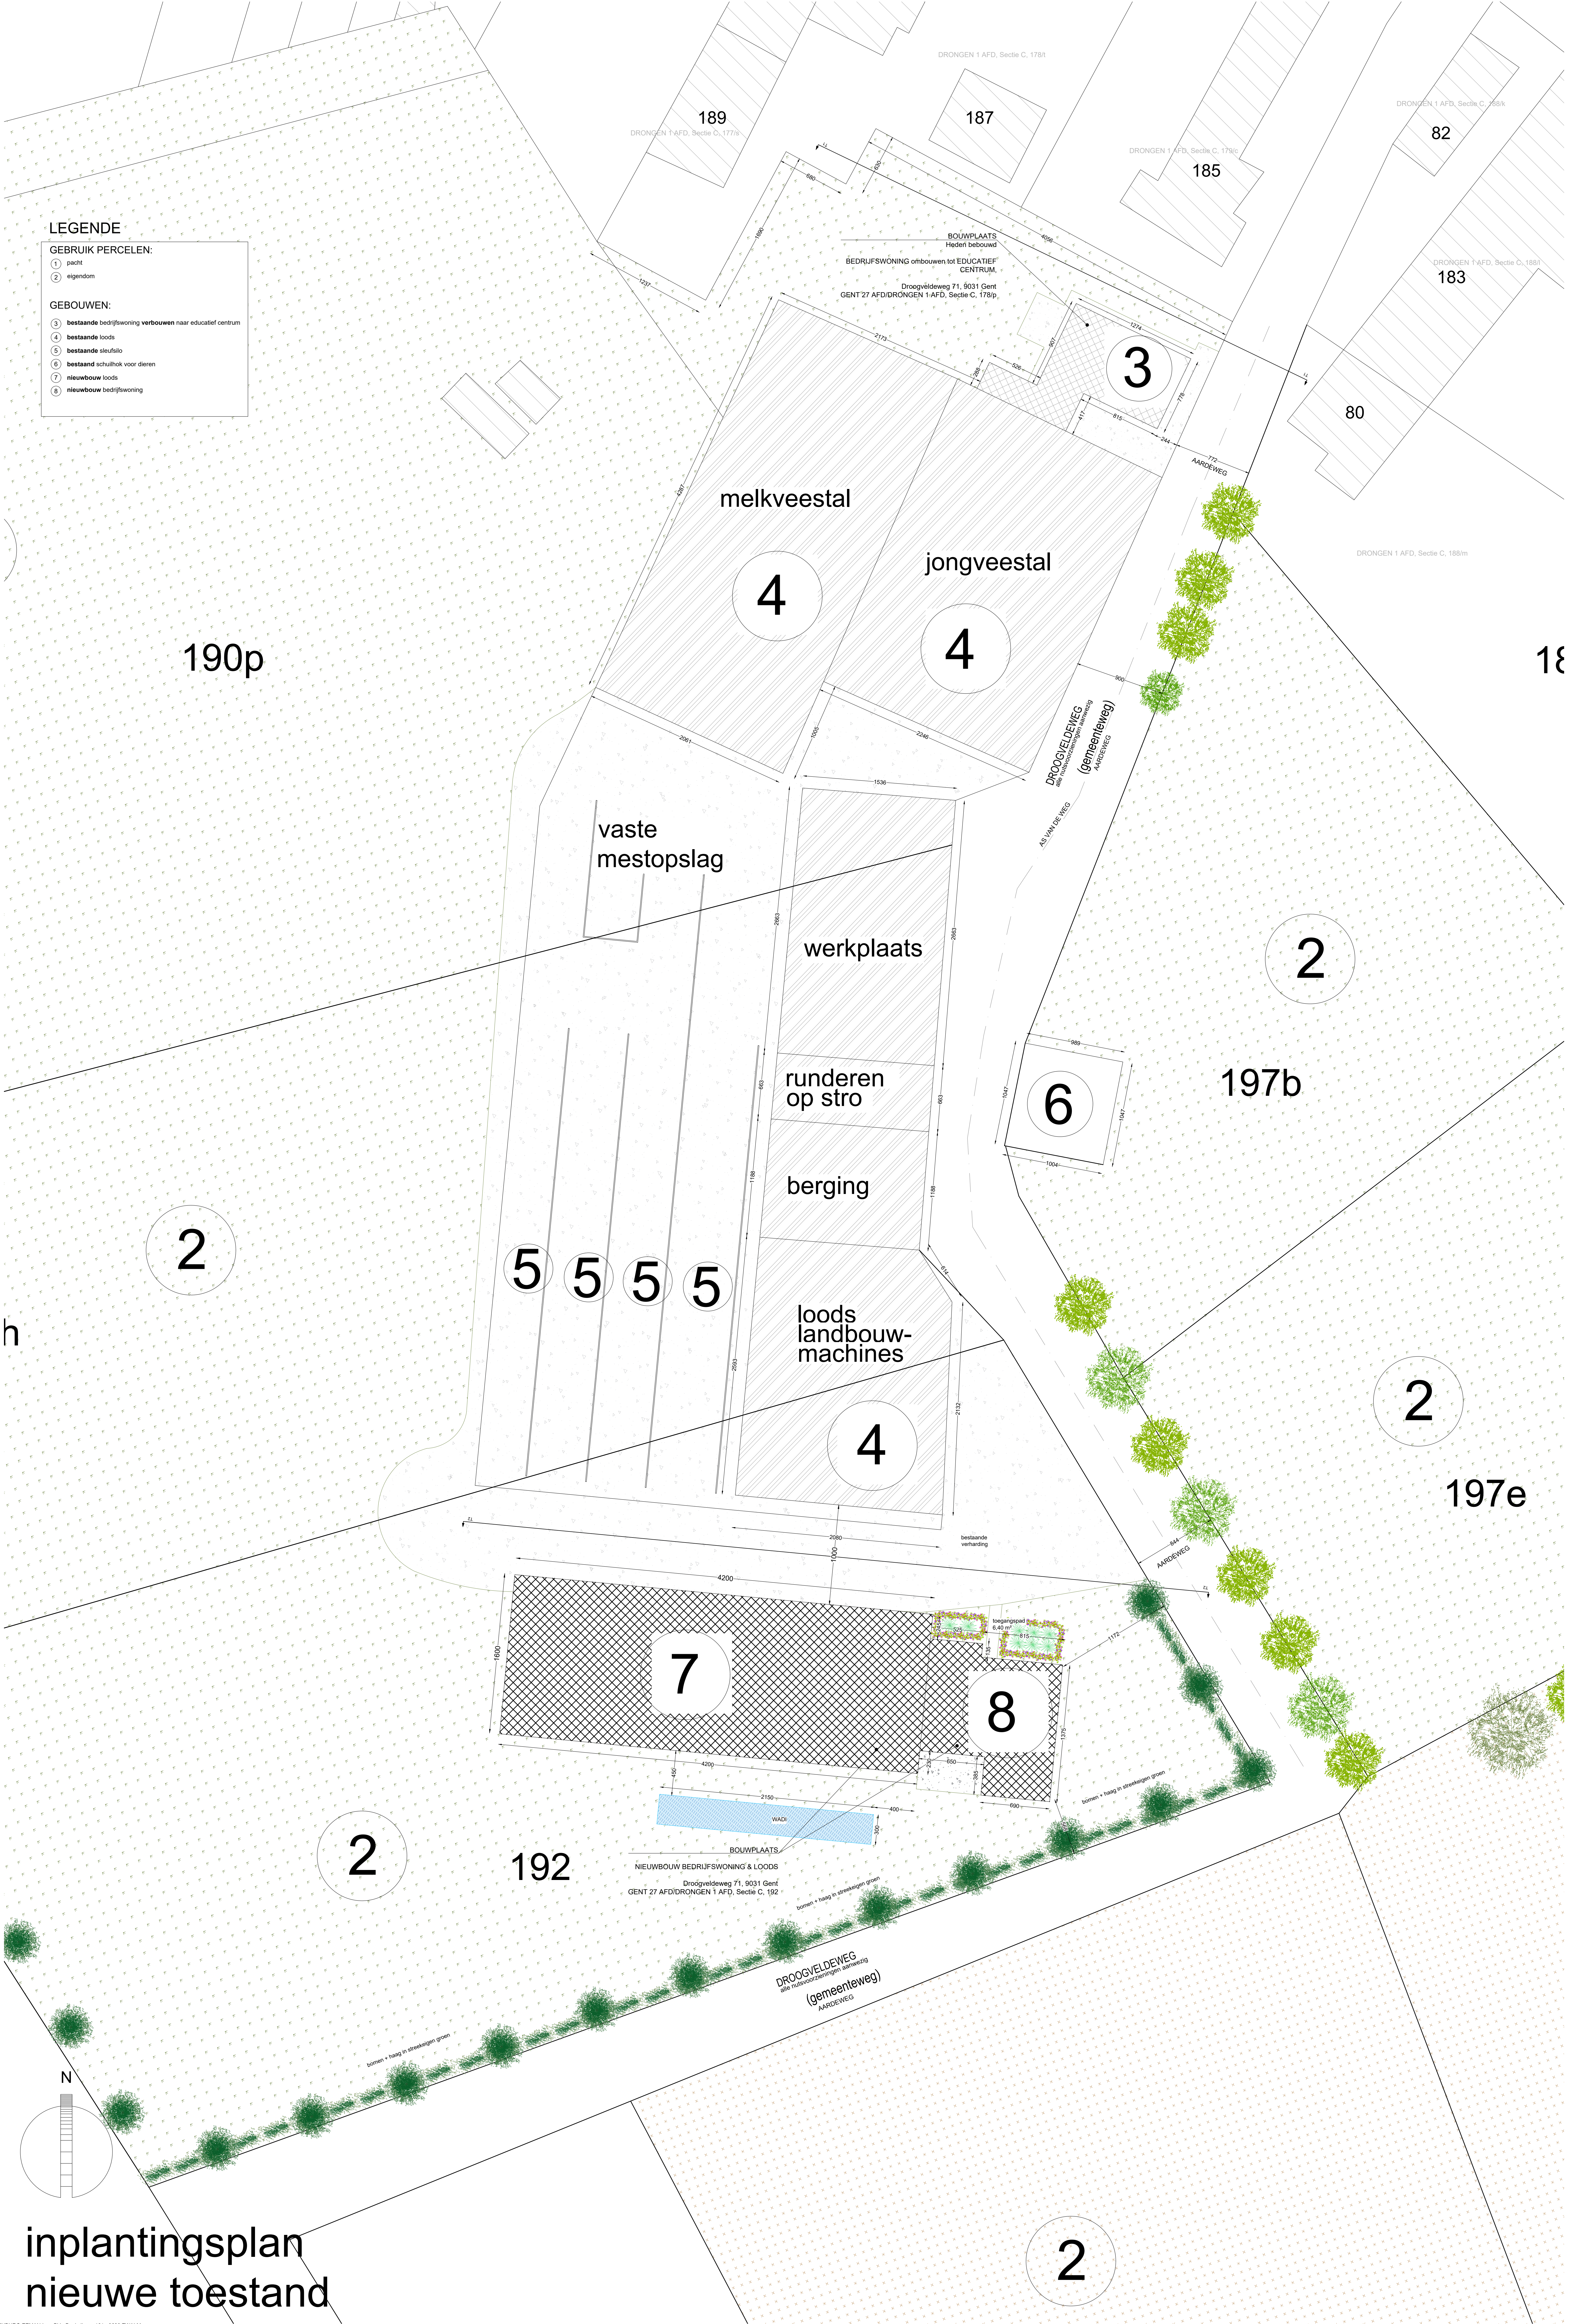

LEGENDE

GEbruik PERCELEN:

- 1 pacht
- 2 eigendom

GEBouWEN:

- 3 bestaande bedrijfswoning verbouwen naar educatief centrum
- 4 bestaande loods
- 5 bestaande sleufsluis
- 6 bestaand schuithok voor dieren
- 7 nieuwbouw loods
- 8 nieuwbouw bedrijfswoning

inplantingsplan
nieuwe toestand