BESTAANDE TOESTAND

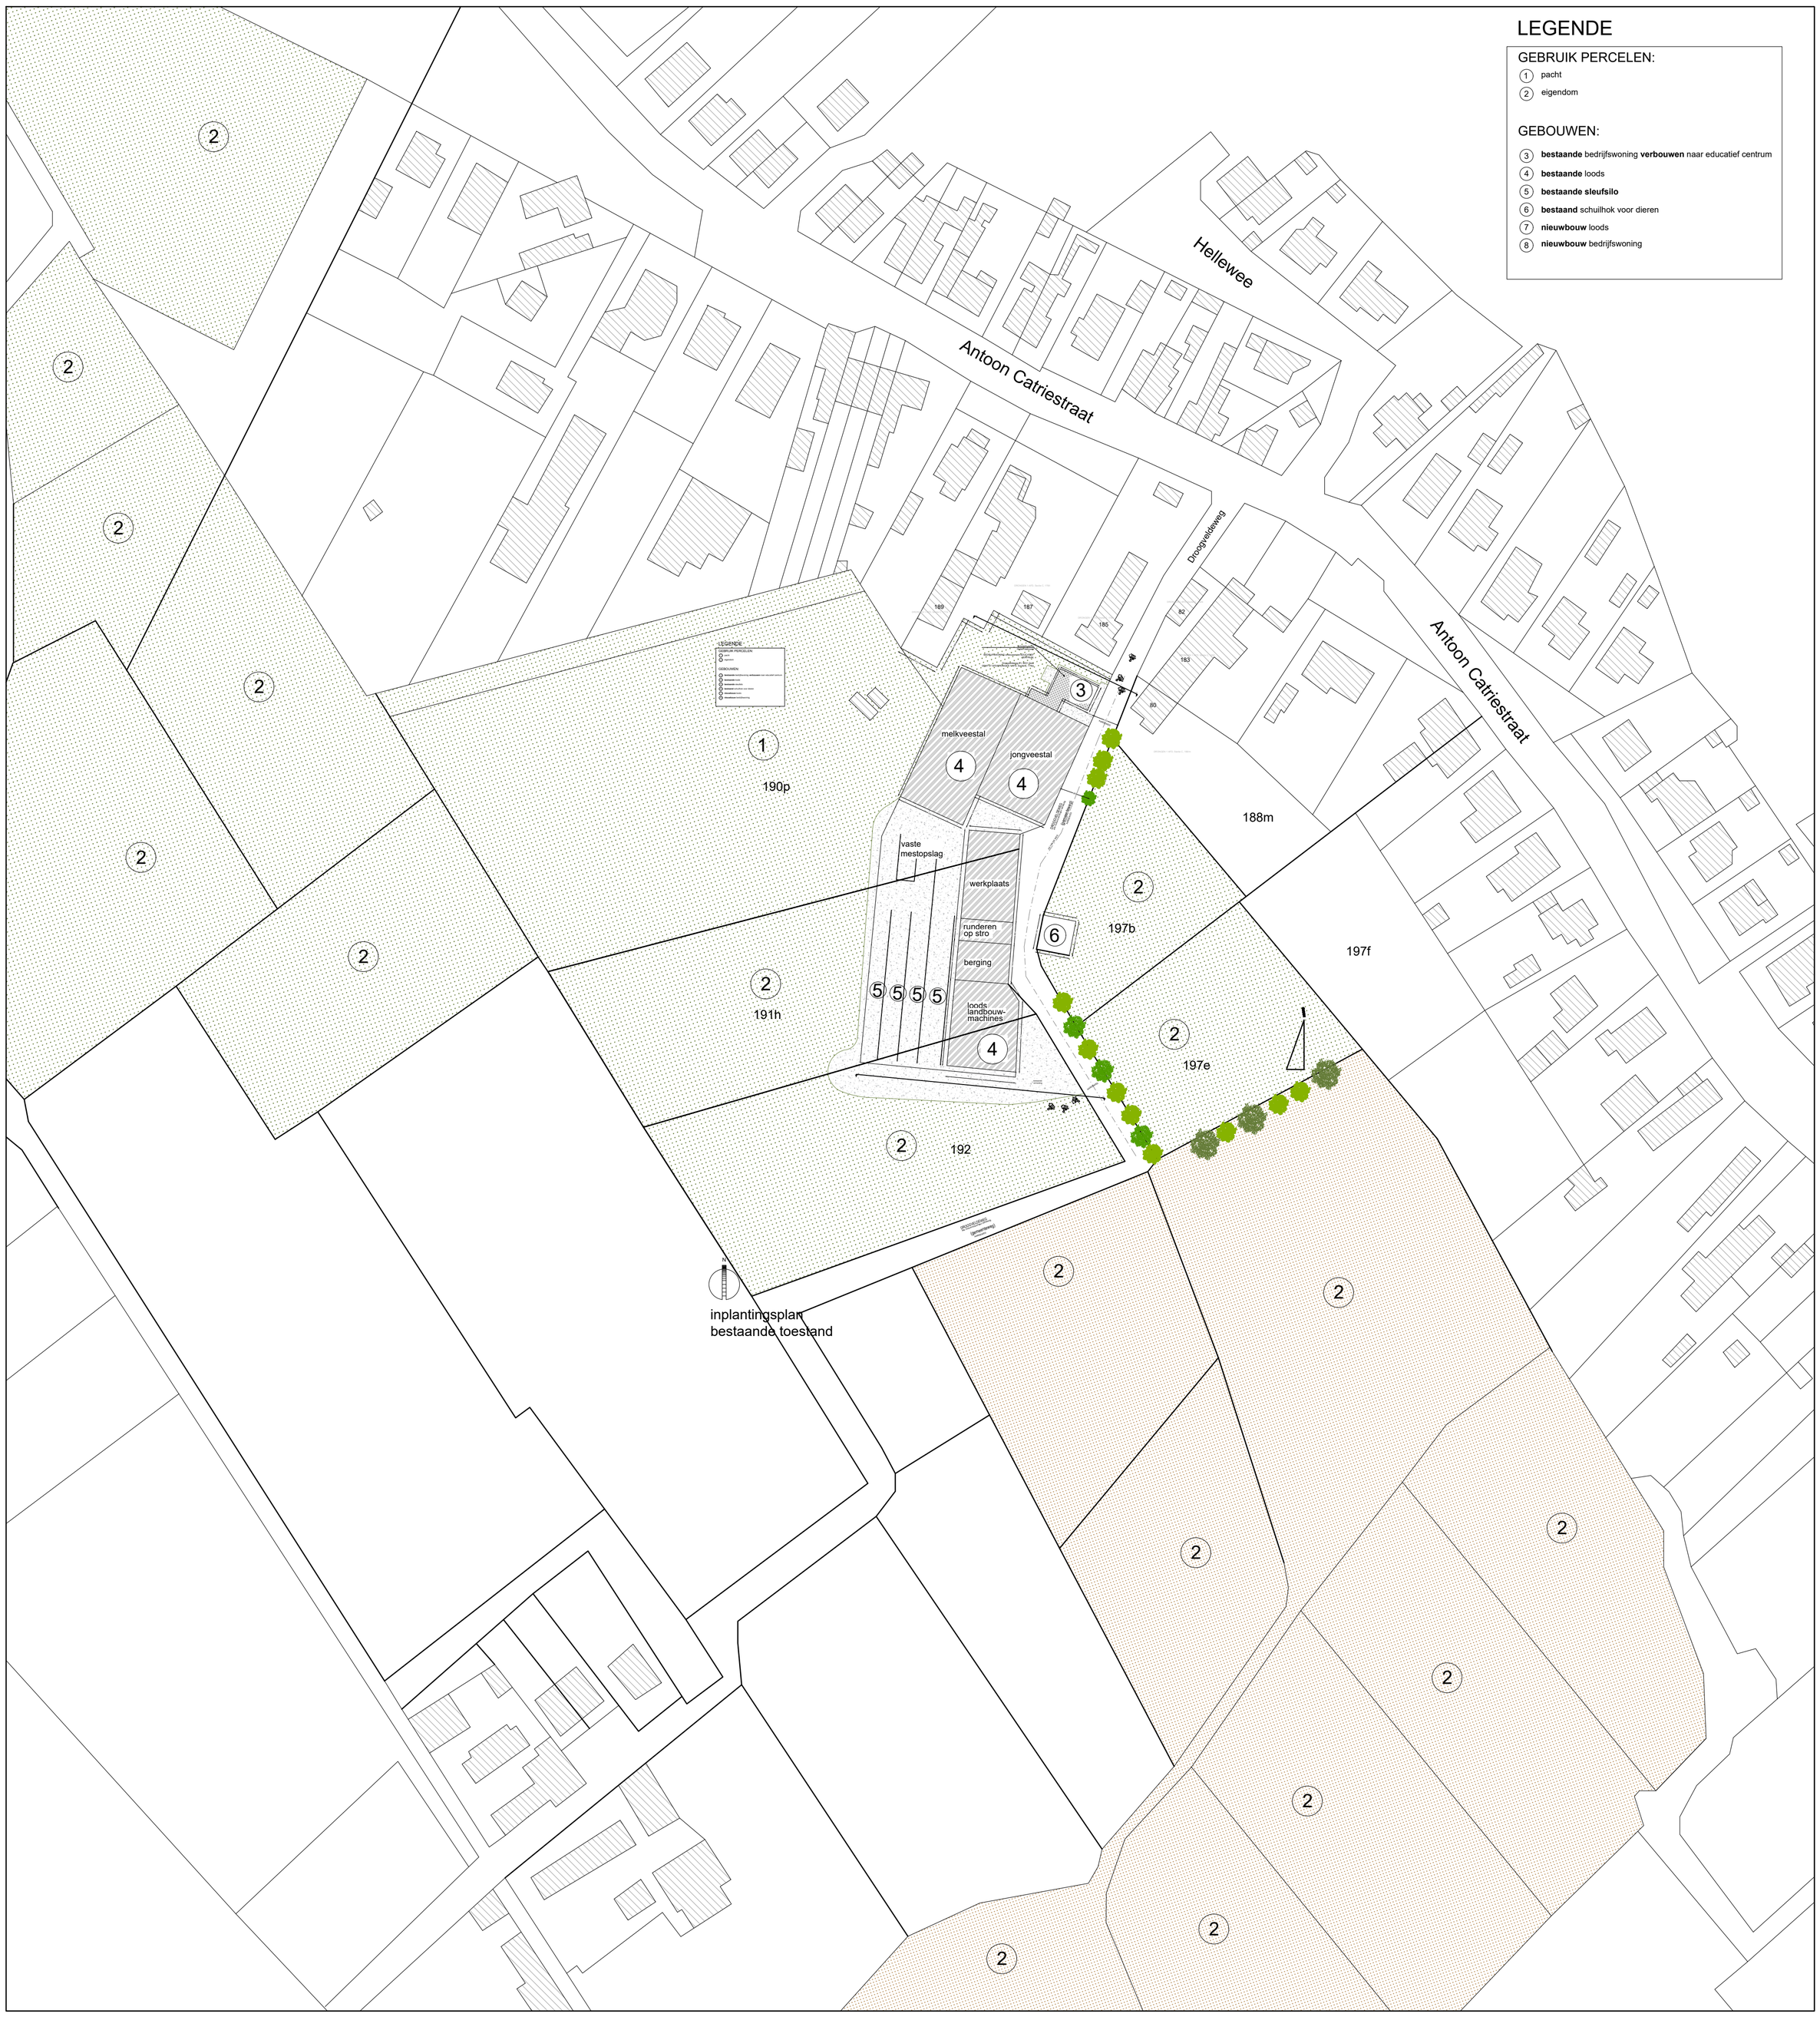

ARCHITECTENBURO EEMAN Ines BV - Boekelbaan 161 - 9630 ZWALM

Plan BA_bedrijfswoning_I_B_1_1201-20241210-SD Datum opmaak 28-11-2024 Schaal 1/1000 A1 (0 10m 20m 50m) Getekend door: SD	Provincie Oost-Vlaanderen Gemeente 9031- Drongen - Gent Bouwplaats Droogveldeweg 71 Kadastrale gegevens GENT 27 AFD/DRONGEN 1 AFD, Sectie C, 178/p, 192	Opdrachtgever Verhoeven Patrick - Schollier Myriam Droogveldeweg 71 9031 Drongen - Gent	Ontwerp BEDRIJFSWONING ombouwen tot EDUCATIEF CENTRUM, NIEUWBOUW BEDRIJFSWONING & LOODS

plotdatum: 10/12/2024