


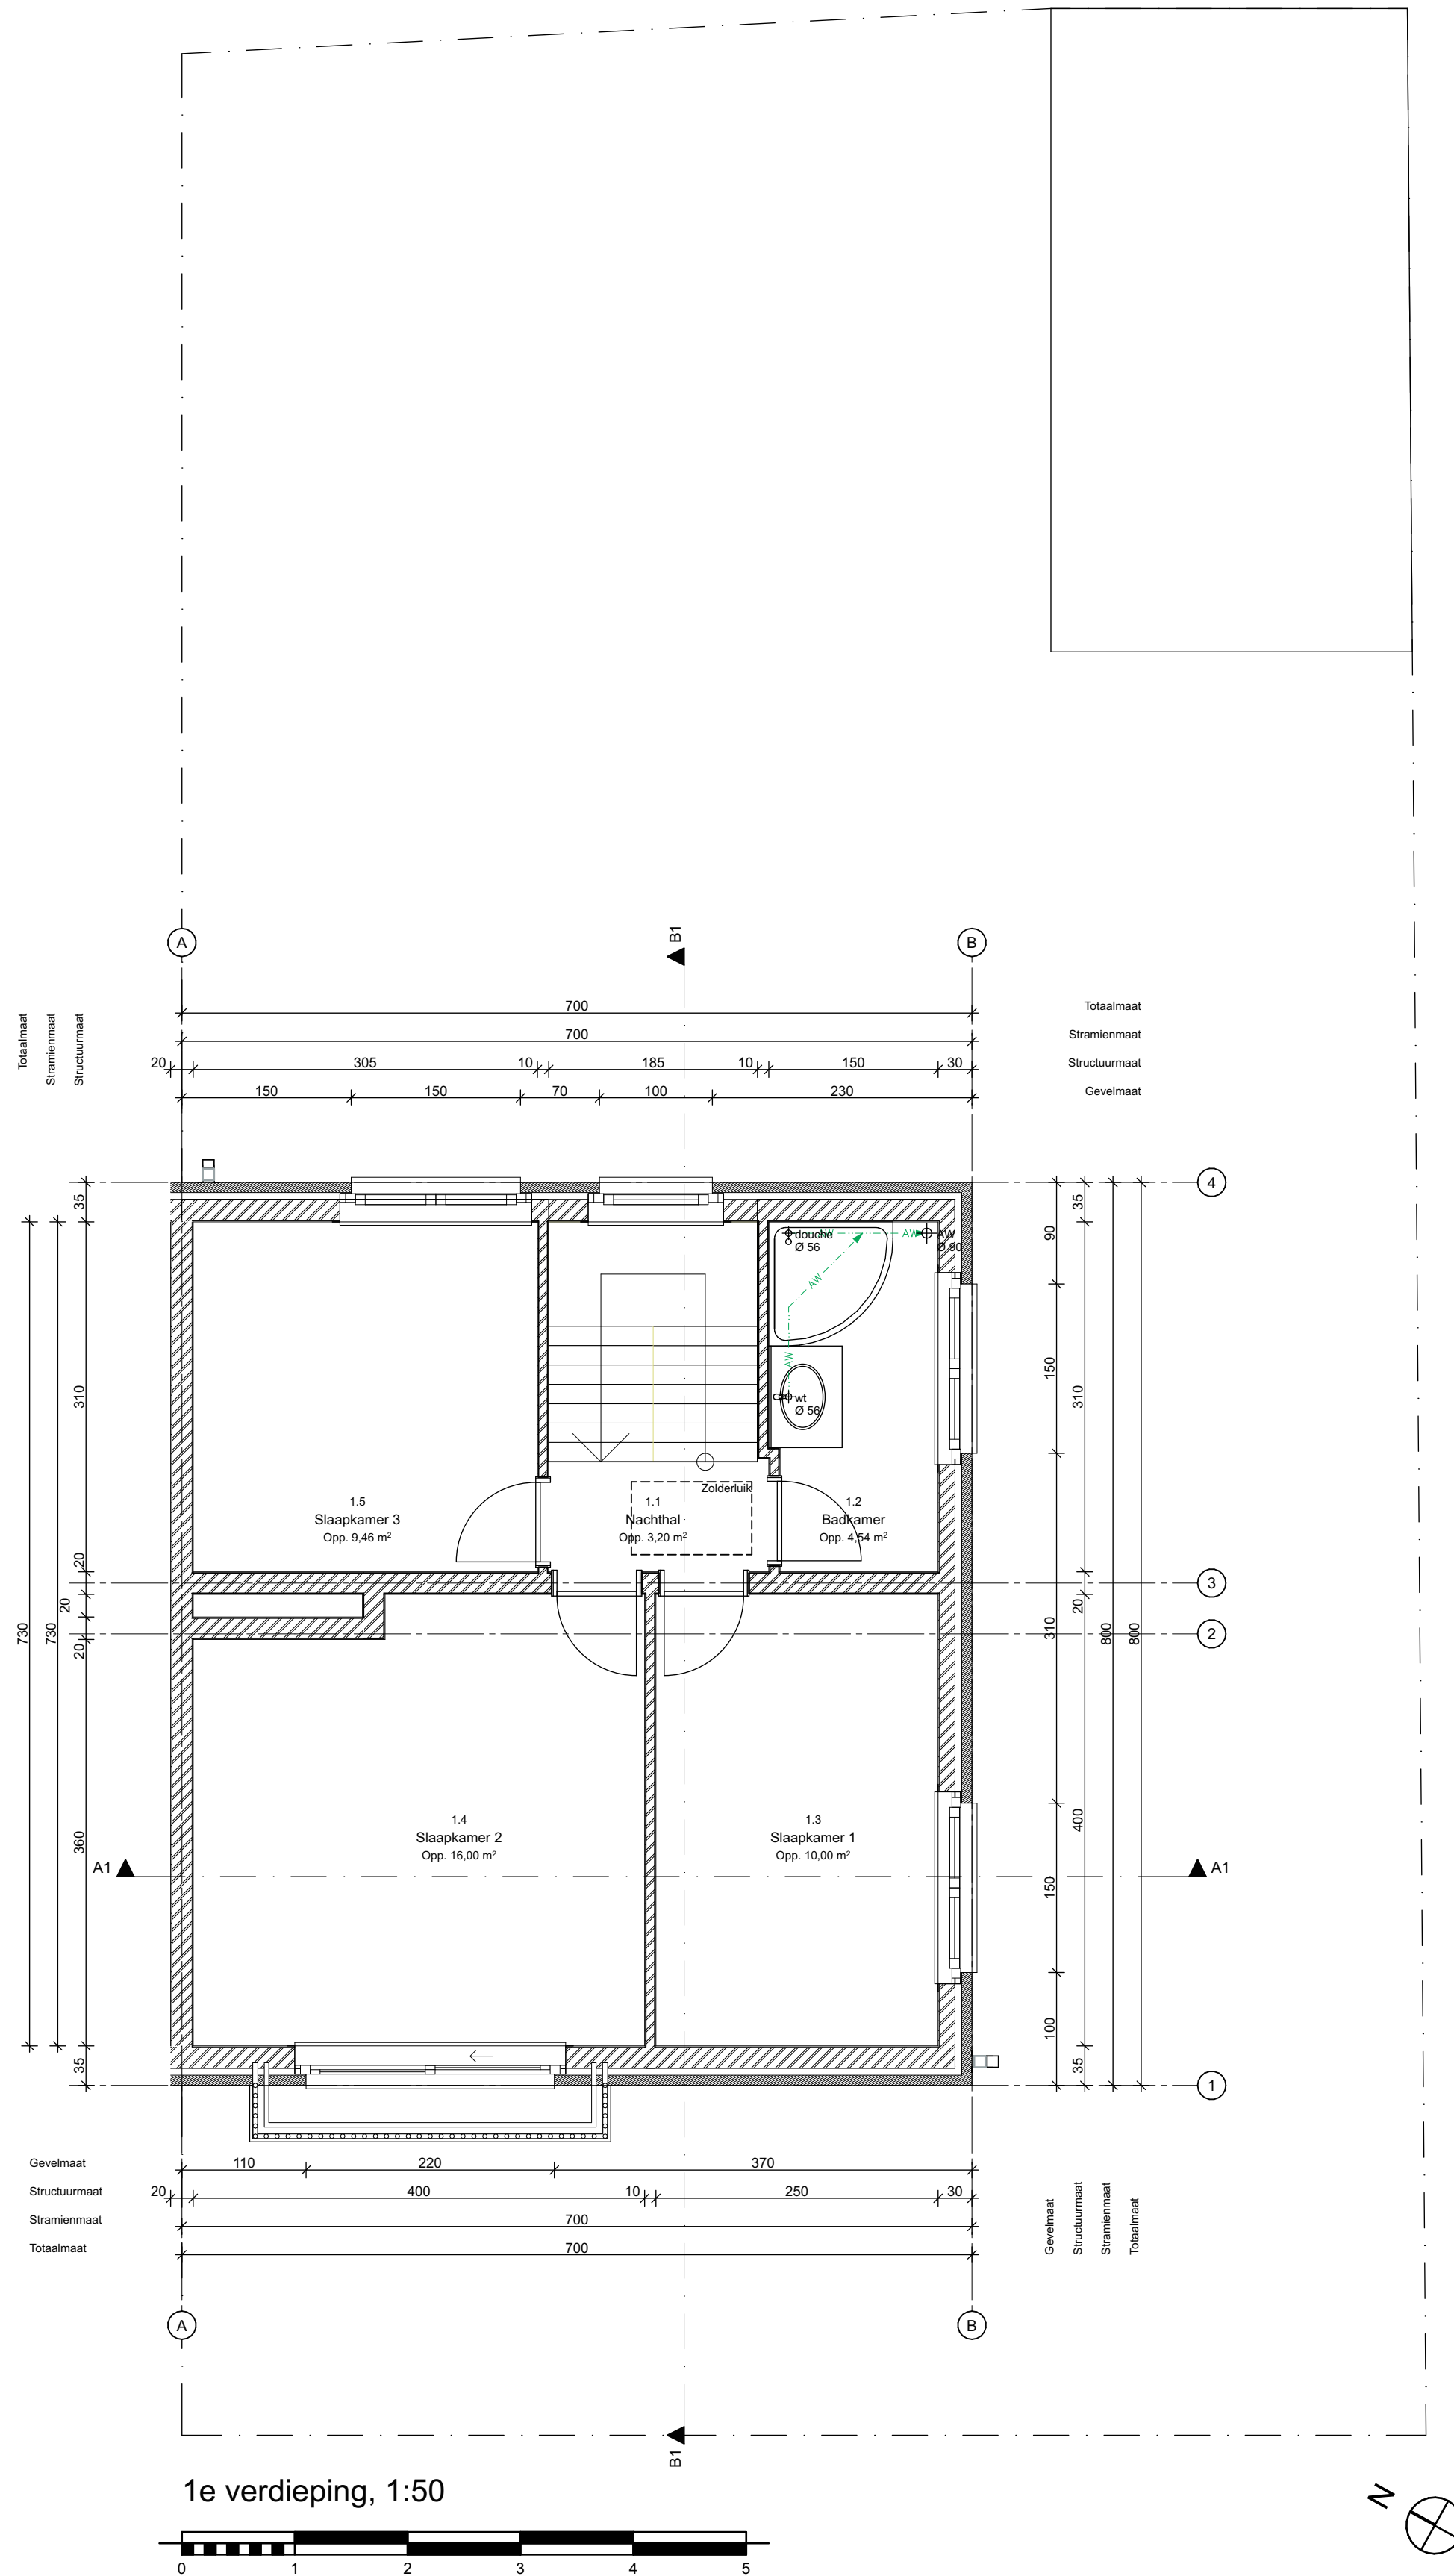

FASE	VOORONTWERP		
PROJECT	Verbouwing van een eengezinswoning	NR.	0002
BOUWHEER	Dhr. Nellis Goeminne Kievittaan 5 9000 Gent België	ARCHITECT	Architectenbureau Leander Baeke Kammerstraat 9 9000 Gent België
WERFADRES	Kievittaan 5 9000 Gent België	KADASTER	Afdeling Sectie Nummer(s) GENT 8 AFD H 0170/00L004
TITEL	1e verdieping	OPMERKING	Alle afmetingen zijn indicatief en dienen ter plaatse door de aannemer te worden nagemeten en gecontroleerd.
TEKENAAR DATUM SCHAAL NUMMER	LB 1:50 P_V_3_	REVISIE	21/05/2025