


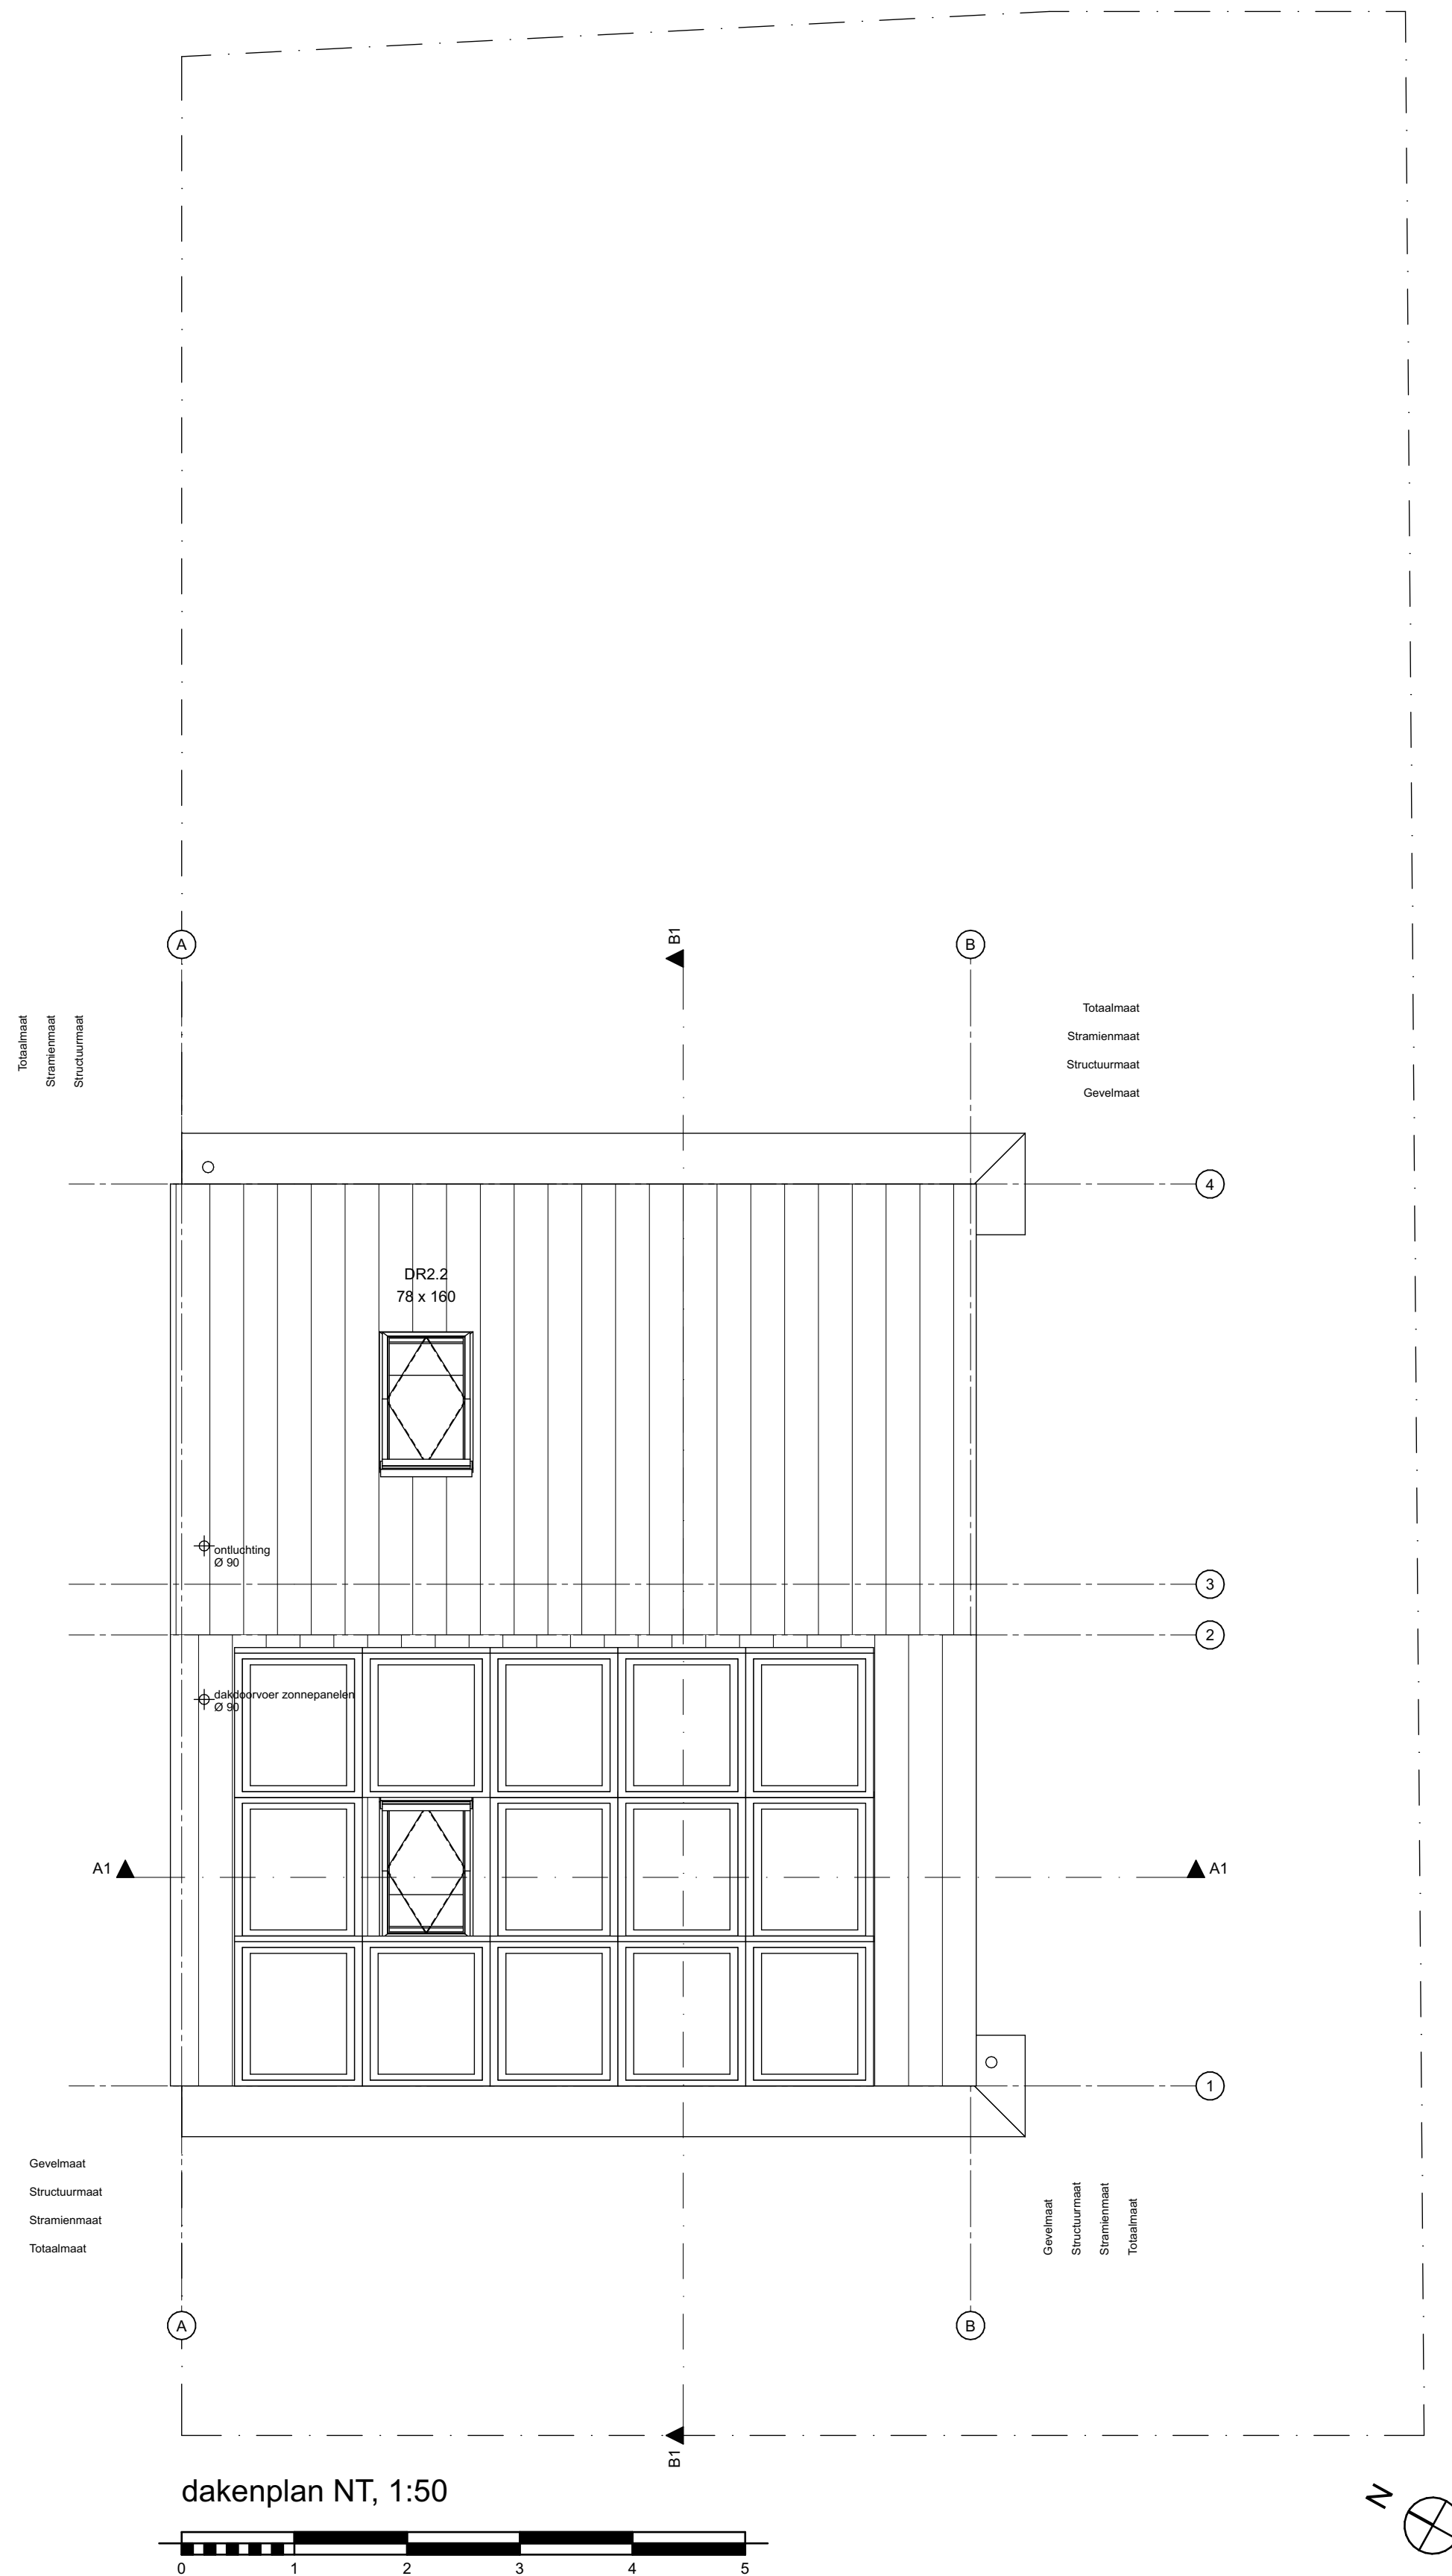

FASE				VOORONTWERP			
PROJECT		Verbouwing van een eengezinswoning		NR.		0002	
BOUWHEER		Dhr. Nelis Goeminne Kieviltaan 5 9000 Gent België		ARCHITECT		Architectenbureau Leander Baeke Kammerstraat 9 9000 Gent België	
WERFADRES		Kieviltaan 5 9000 Gent België		KADASTER		Afdeling Sectie Nummer(s)	
TITEL		dakenplan NT		OPMERKING		Alle afmetingen zijn indicatief en dienen ter plaatse door de aannemer te worden nagemeten en gecontroleerd.	
TEKENAAR		LB		REVISIE		21/05/2025	
DATUM		1:50					
SCHAAL		P_N_5_					
NUMMER							

ARCHITECTENBUREAU
LEANDER BAEKE