


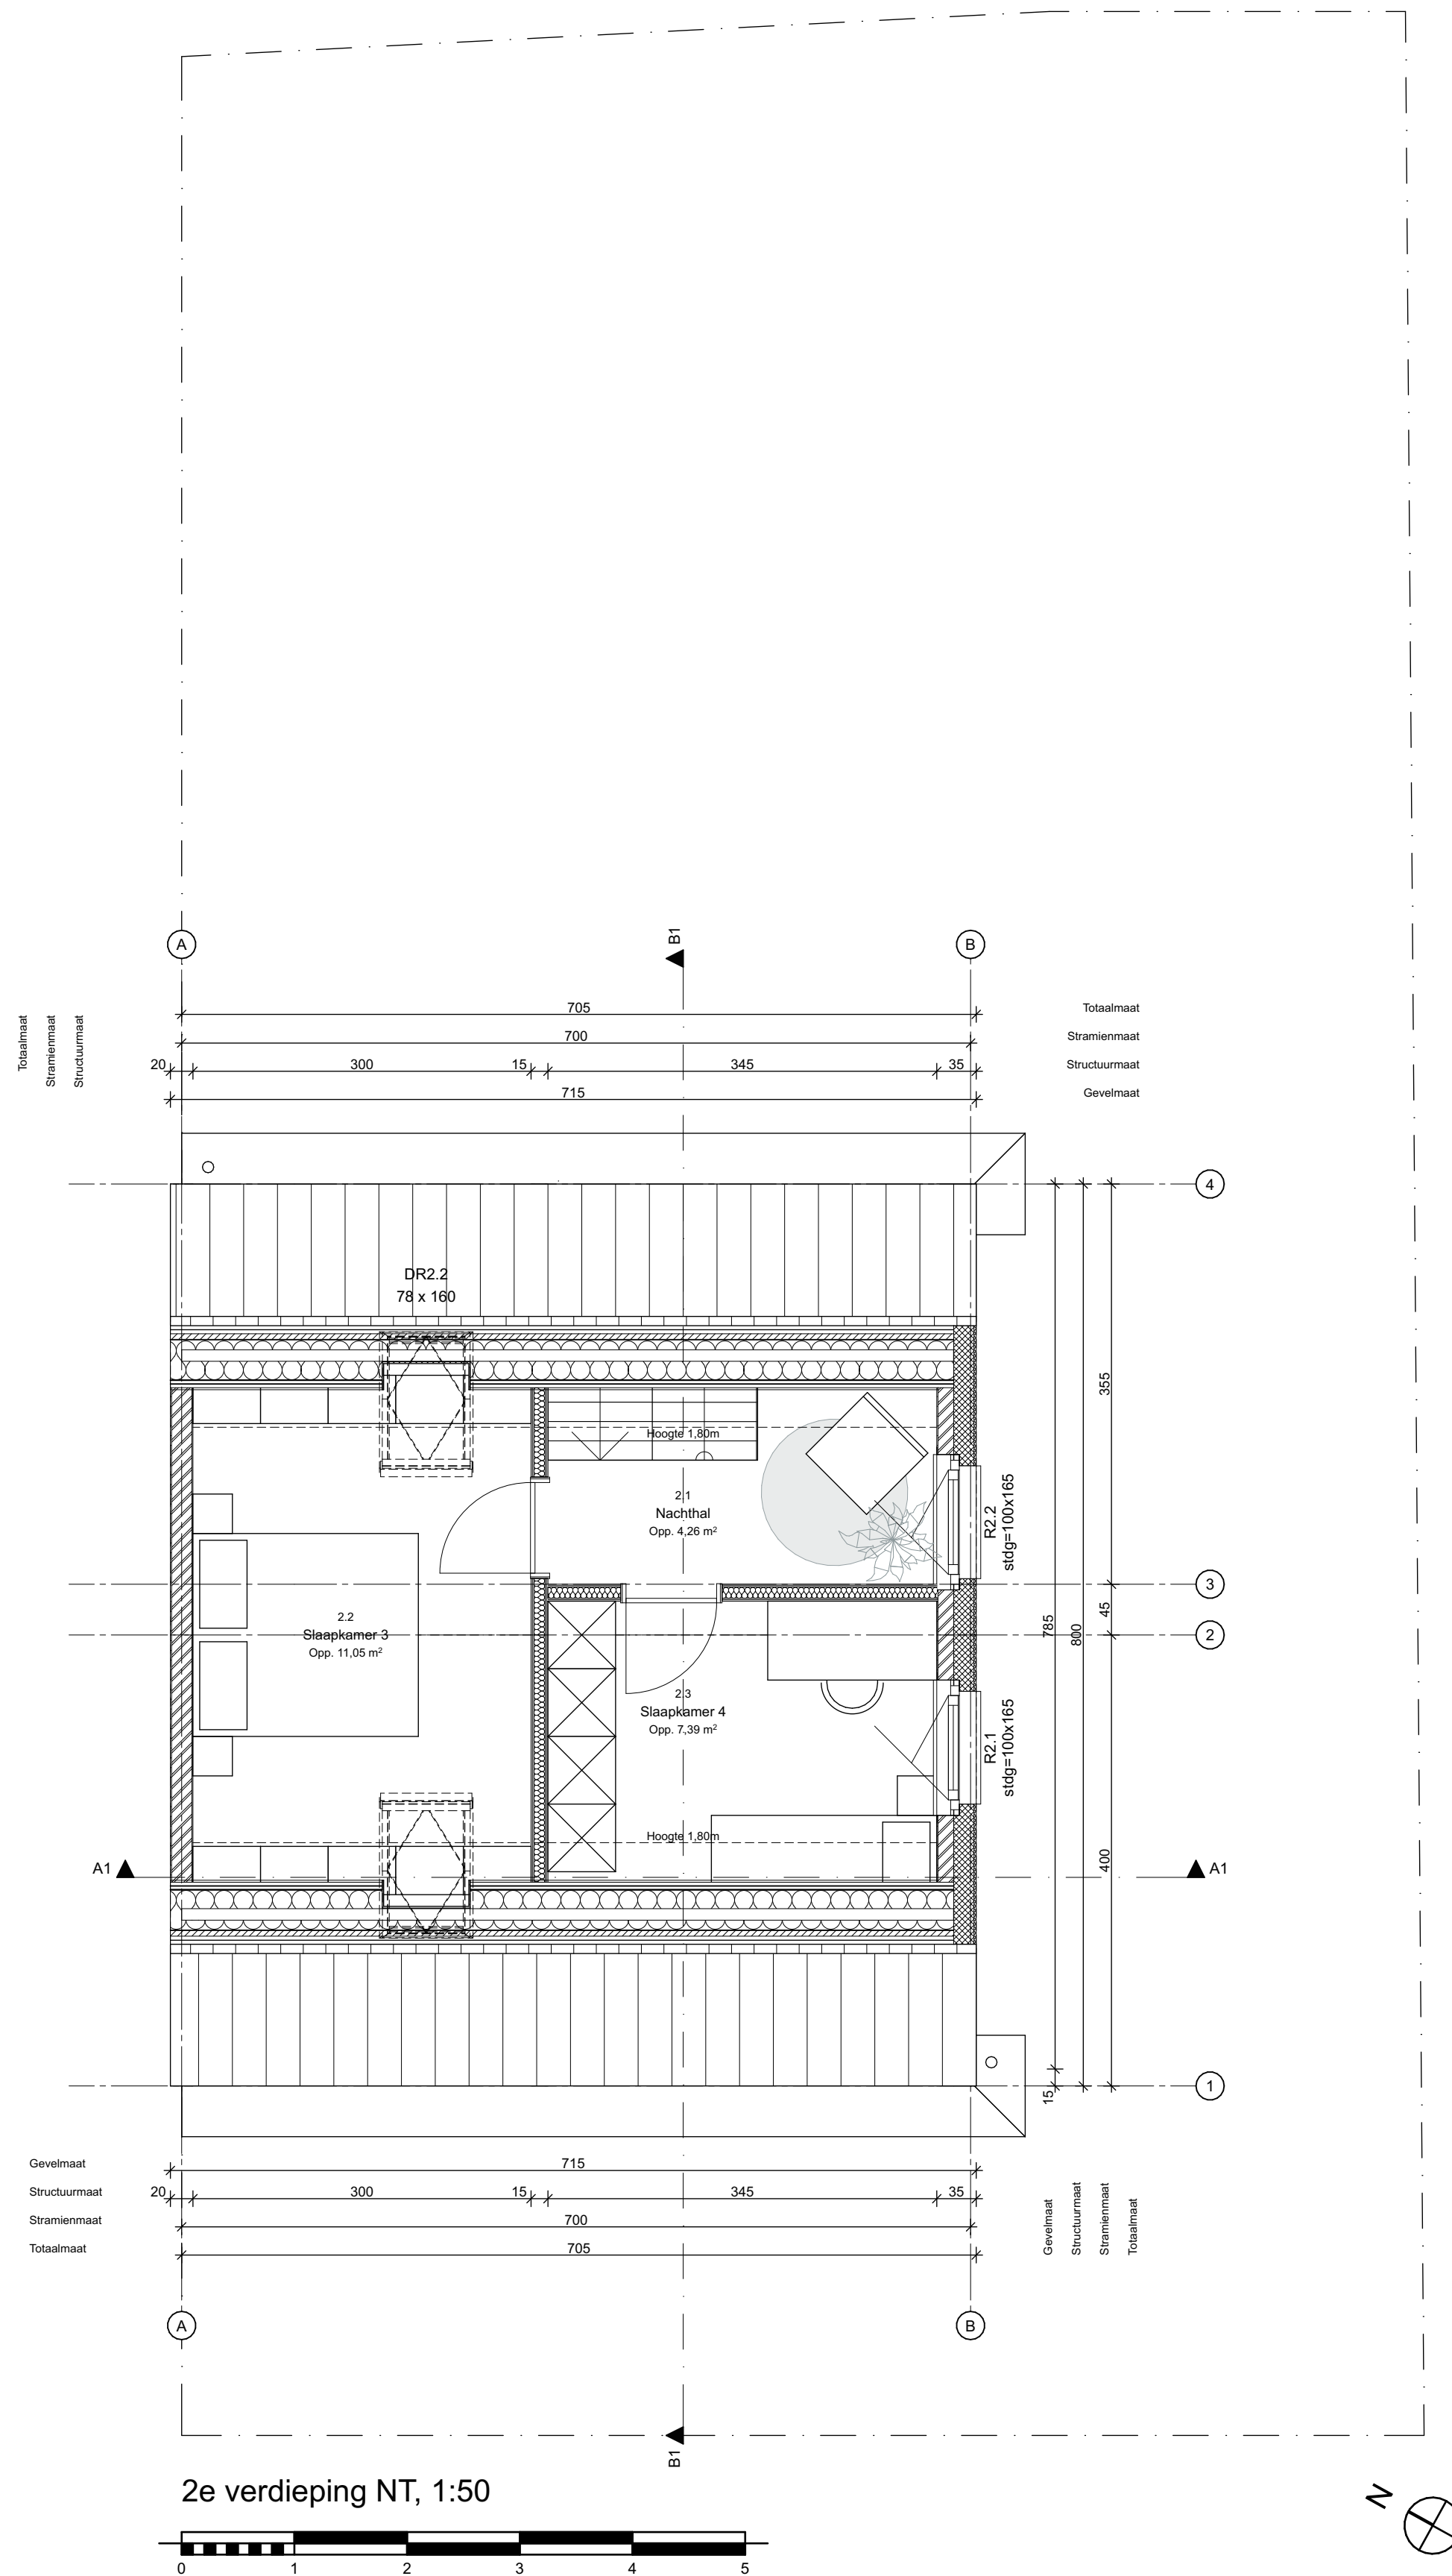

FASE				VOORONTWERP			
PROJECT		Verbouwing van een eengezinswoning		NR.		0002	
BOUWHEER		Dhr. Nellis Goeminne Kieviltaan 5 9000 Gent België		ARCHITECT		Architectenbureau Leander Baeke Kammerstraat 9 9000 Gent België	
WERFADRES		Kieviltaan 5 9000 Gent België		KADASTER		Afdeling Sectie Nummer(s) GENT 8 AFD H 0170/00L004	
TITEL		2e verdieping NT		OPMERKING		Alle afmetingen zijn indicatief en dienen ter plaatse door de aannemer te worden nagemeten en gecontroleerd.	
TEKENAAR		LB		REVISIE		21/05/2025	
DATUM		1:50					
SCHAAAL		P_N_4_					
NUMMER							