


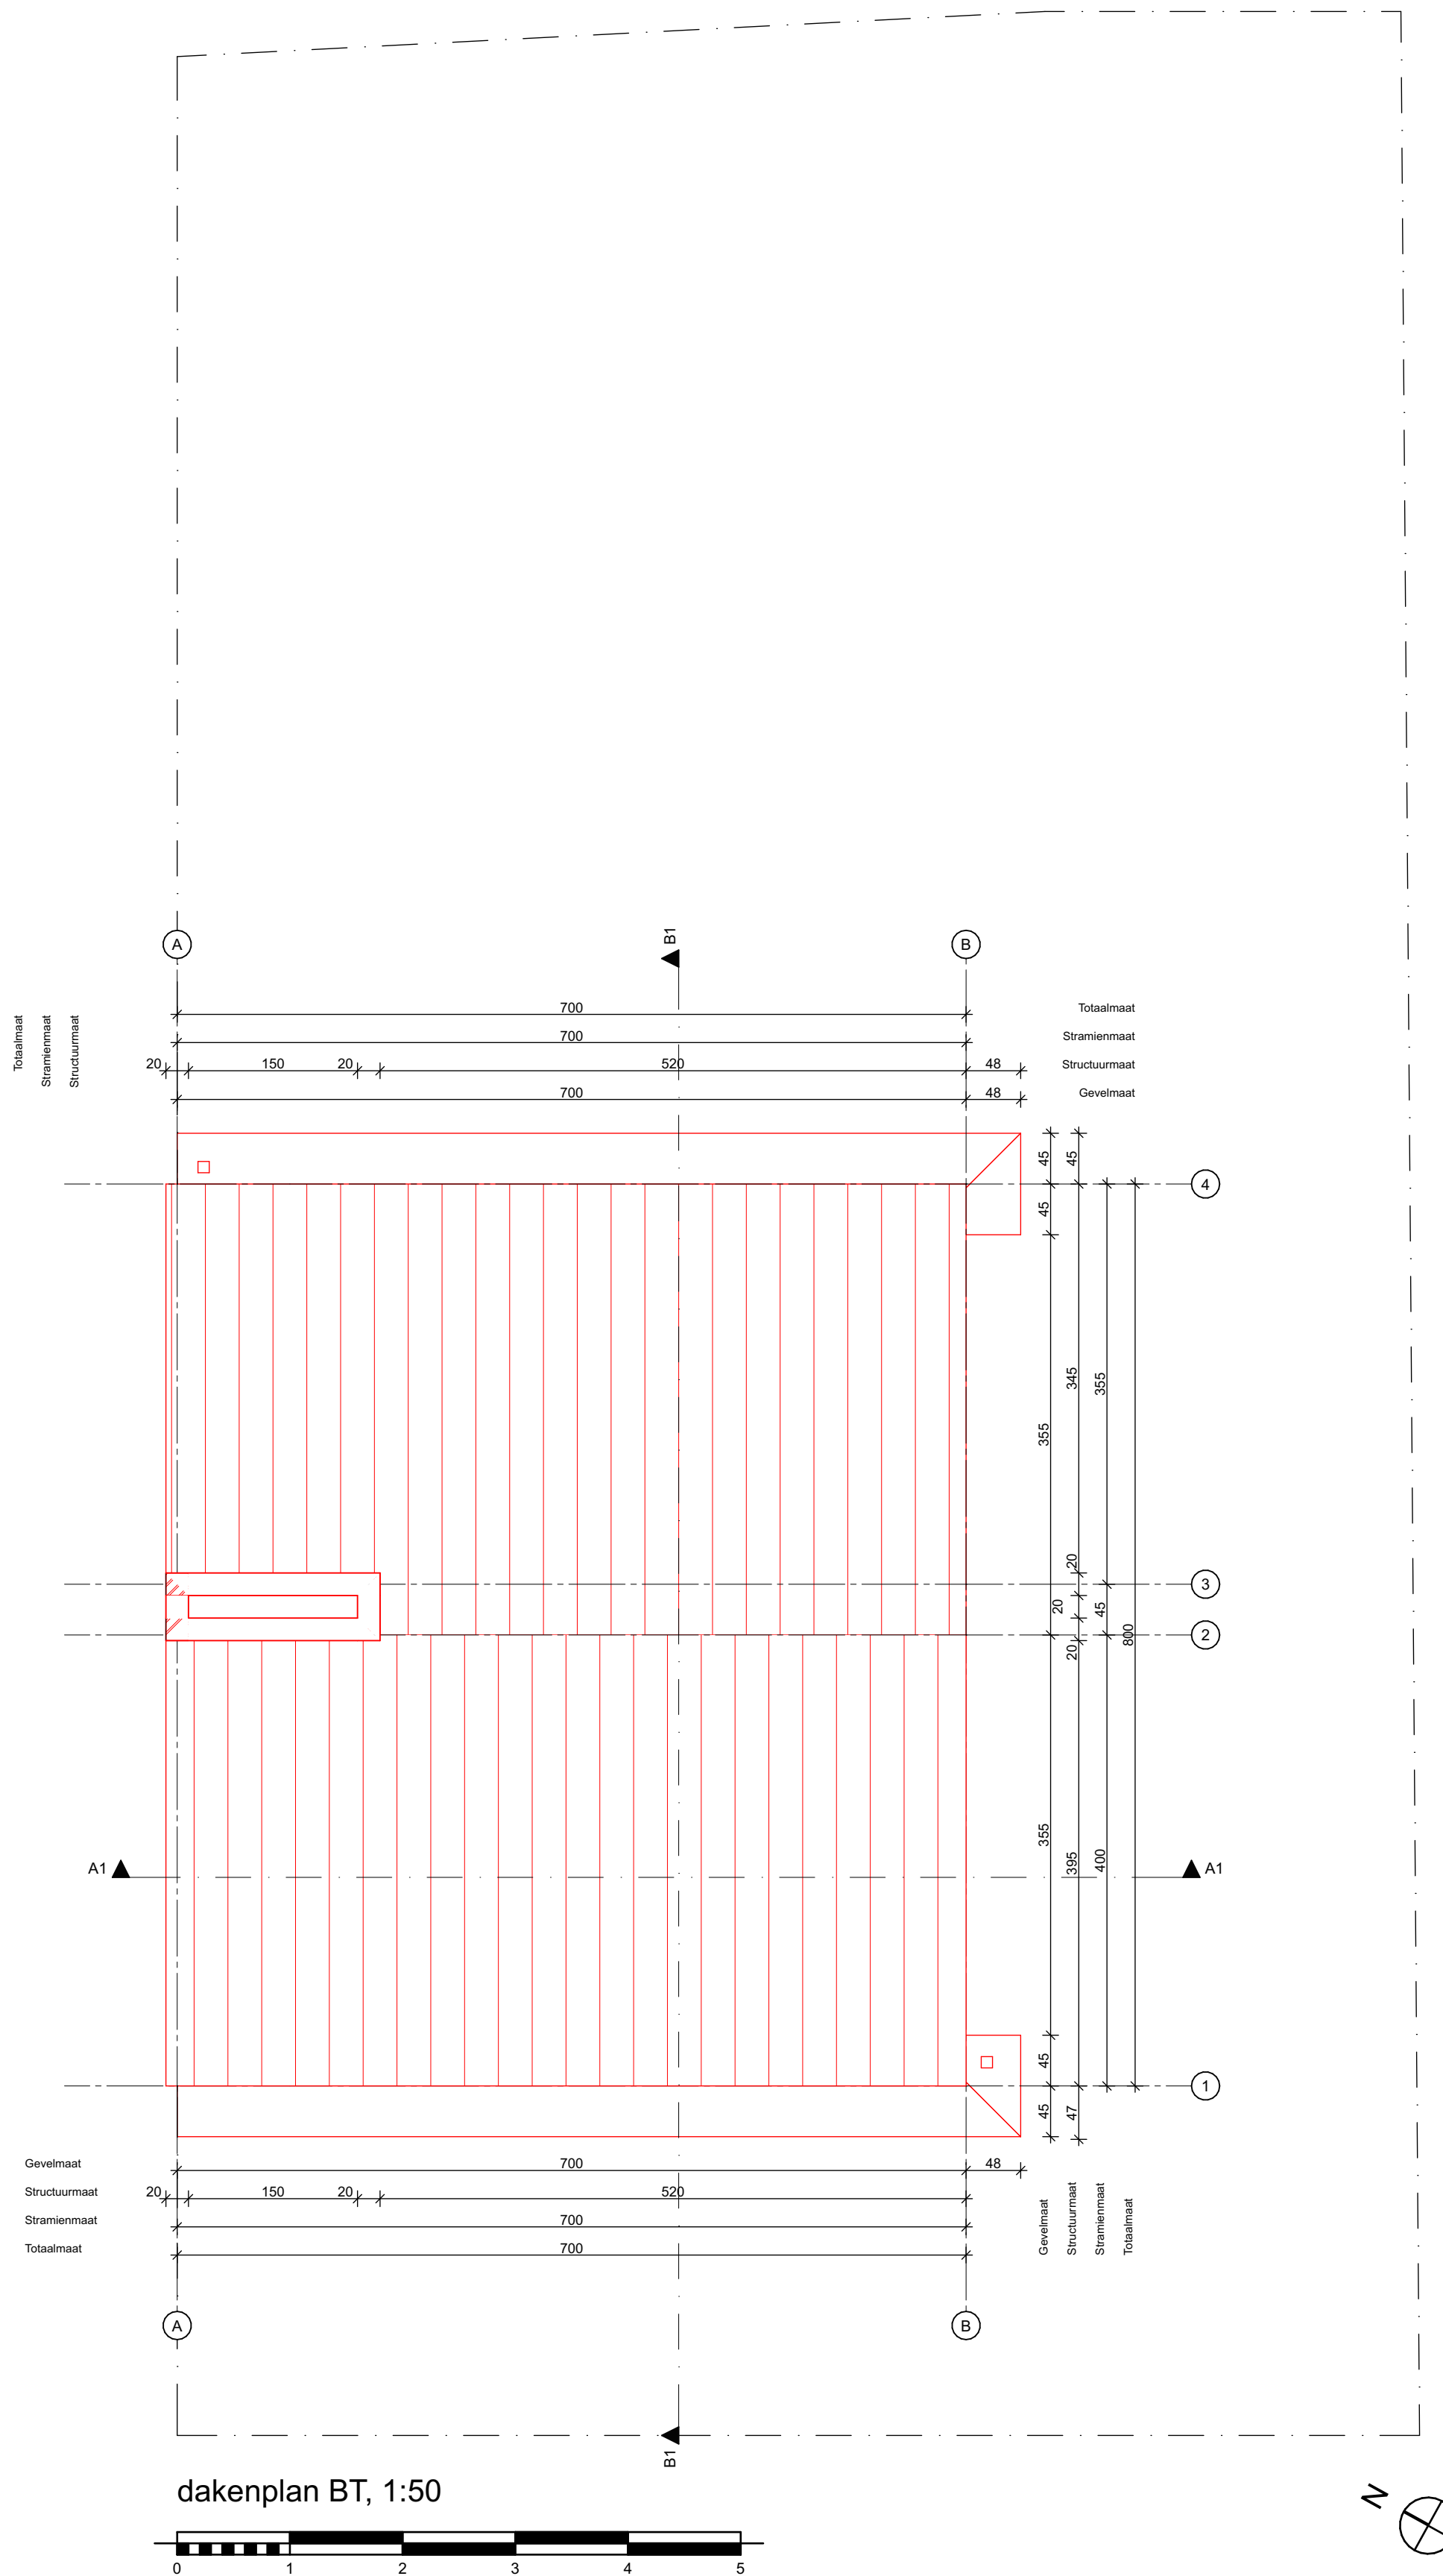

FASE		VOORONTWERP	
PROJECT		Verbouwing van een eengezinswoning	NR. 0002
BOUWHEER		Dhr. Nellis Goeminne Kieviltaan 5 9000 Gent België	ARCHITECT Architectenbureau Leander Baeke Kammerstraat 9 9000 Gent België
WERFADRES		Kieviltaan 5 9000 Gent België	KADASTER Afdeling Sectie Nummer(s) GENT 8 AFD H 0170/00L004
TITEL		dakenplan BT	OPMERKING Alle afmetingen zijn indicatief en dienen ter plaatse door de aannemer te worden nagemeten en gecontroleerd.
TEKENAAR DATUM SCHAAL NUMMER		LB 1:50 P_B_5_	REVISIE 21/05/2025

ARCHITECTENBUREAU
LEANDER BAEKE