


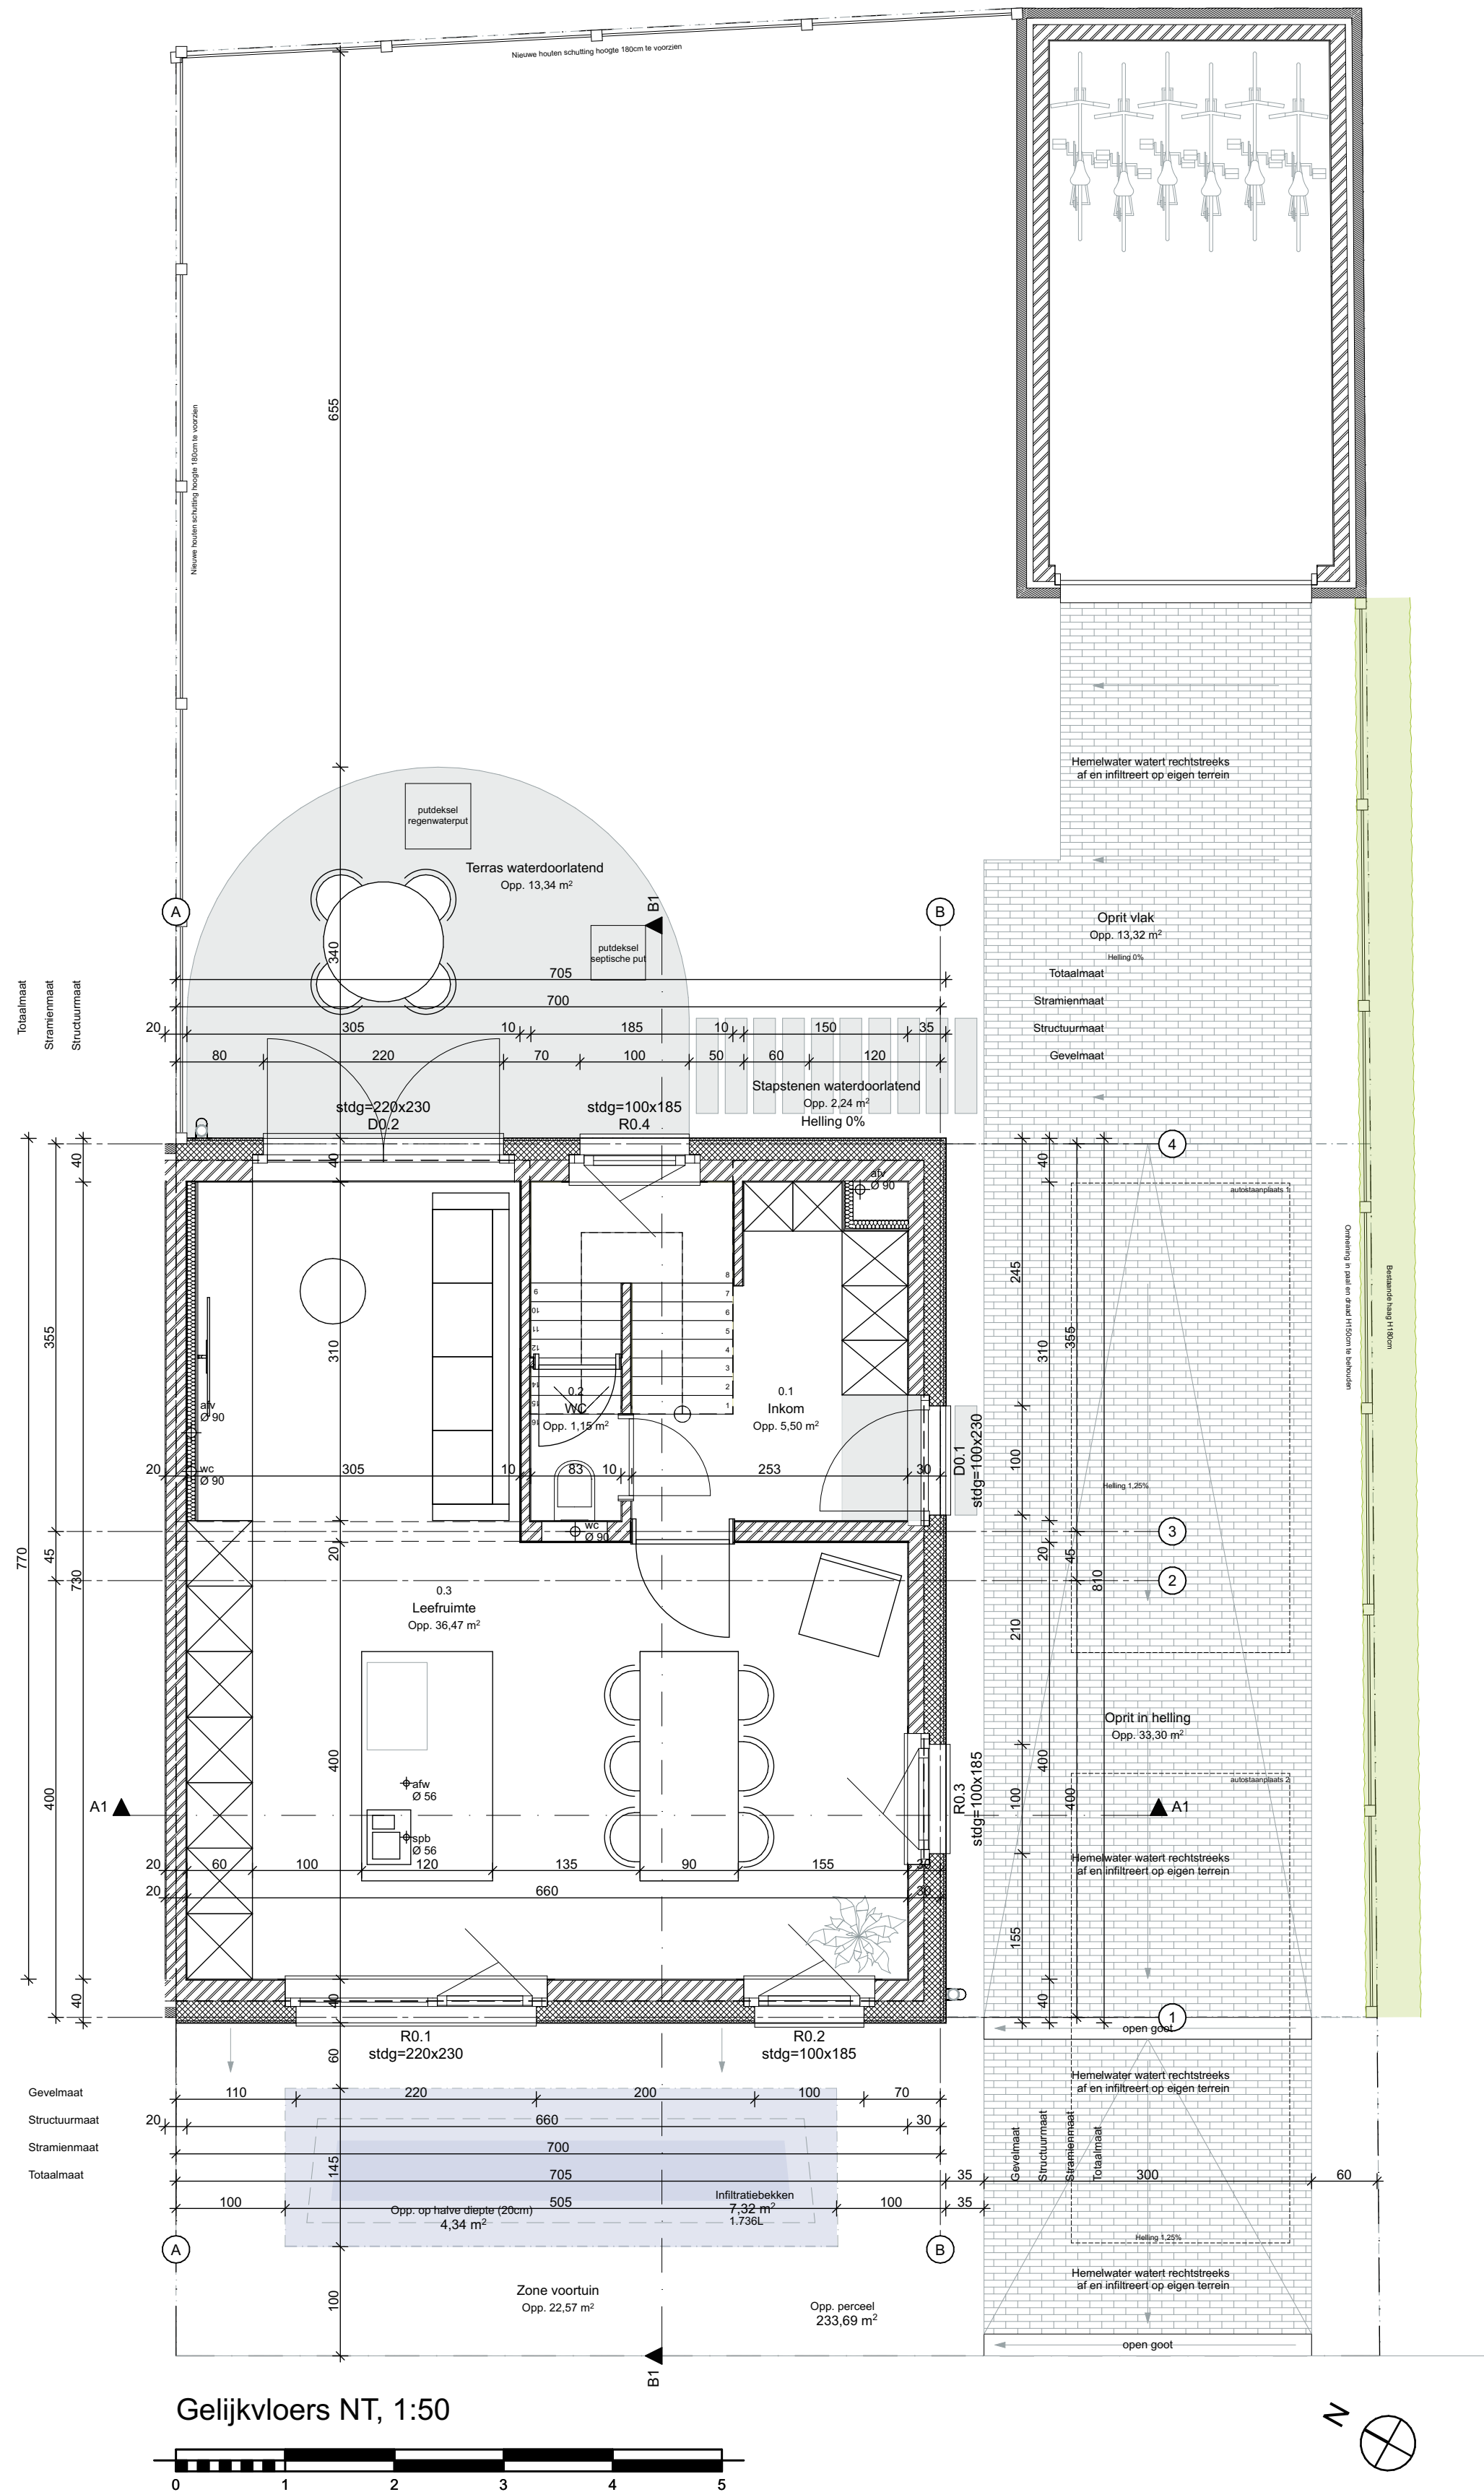

|                                       |                                                            |           |   |
|---------------------------------------|------------------------------------------------------------|-----------|---|
| VOORONTWERP                           |                                                            |           |   |
| FASE                                  |                                                            |           |   |
| PROJECT                               | Verbouwing van een eengezinswoning                         | NR.       | 0002   |
| BOUWHEER                              | Dhr. Nelis Goeminne<br>Kievittaan 5<br>9000 Gent<br>België | ARCHITECT | Architectenbureau Leander Baeke<br>Kammerstraat 9<br>9000 Gent<br>België                                     |
| WERFADRES                             | Kievittaan 5<br>9000 Gent<br>België                        | KADASTER  | Afdeling<br>Sectie<br>Nummer(s)<br>GENT 8 AFD<br>H<br>0170/00L004                                            |
| TITEL                                 | Gelijkvloers NT                                            | OPMERKING | Alle afmetingen zijn indicatief en dienen ter plaatse door de aannemer te worden nagemeten en gecontroleerd. |
| TEKENAAR<br>DATUM<br>SCHAAL<br>NUMMER | LB<br>1:50<br>P_N_2_                                       | REVISIE   | 21/05/2025                                                                                                   |