


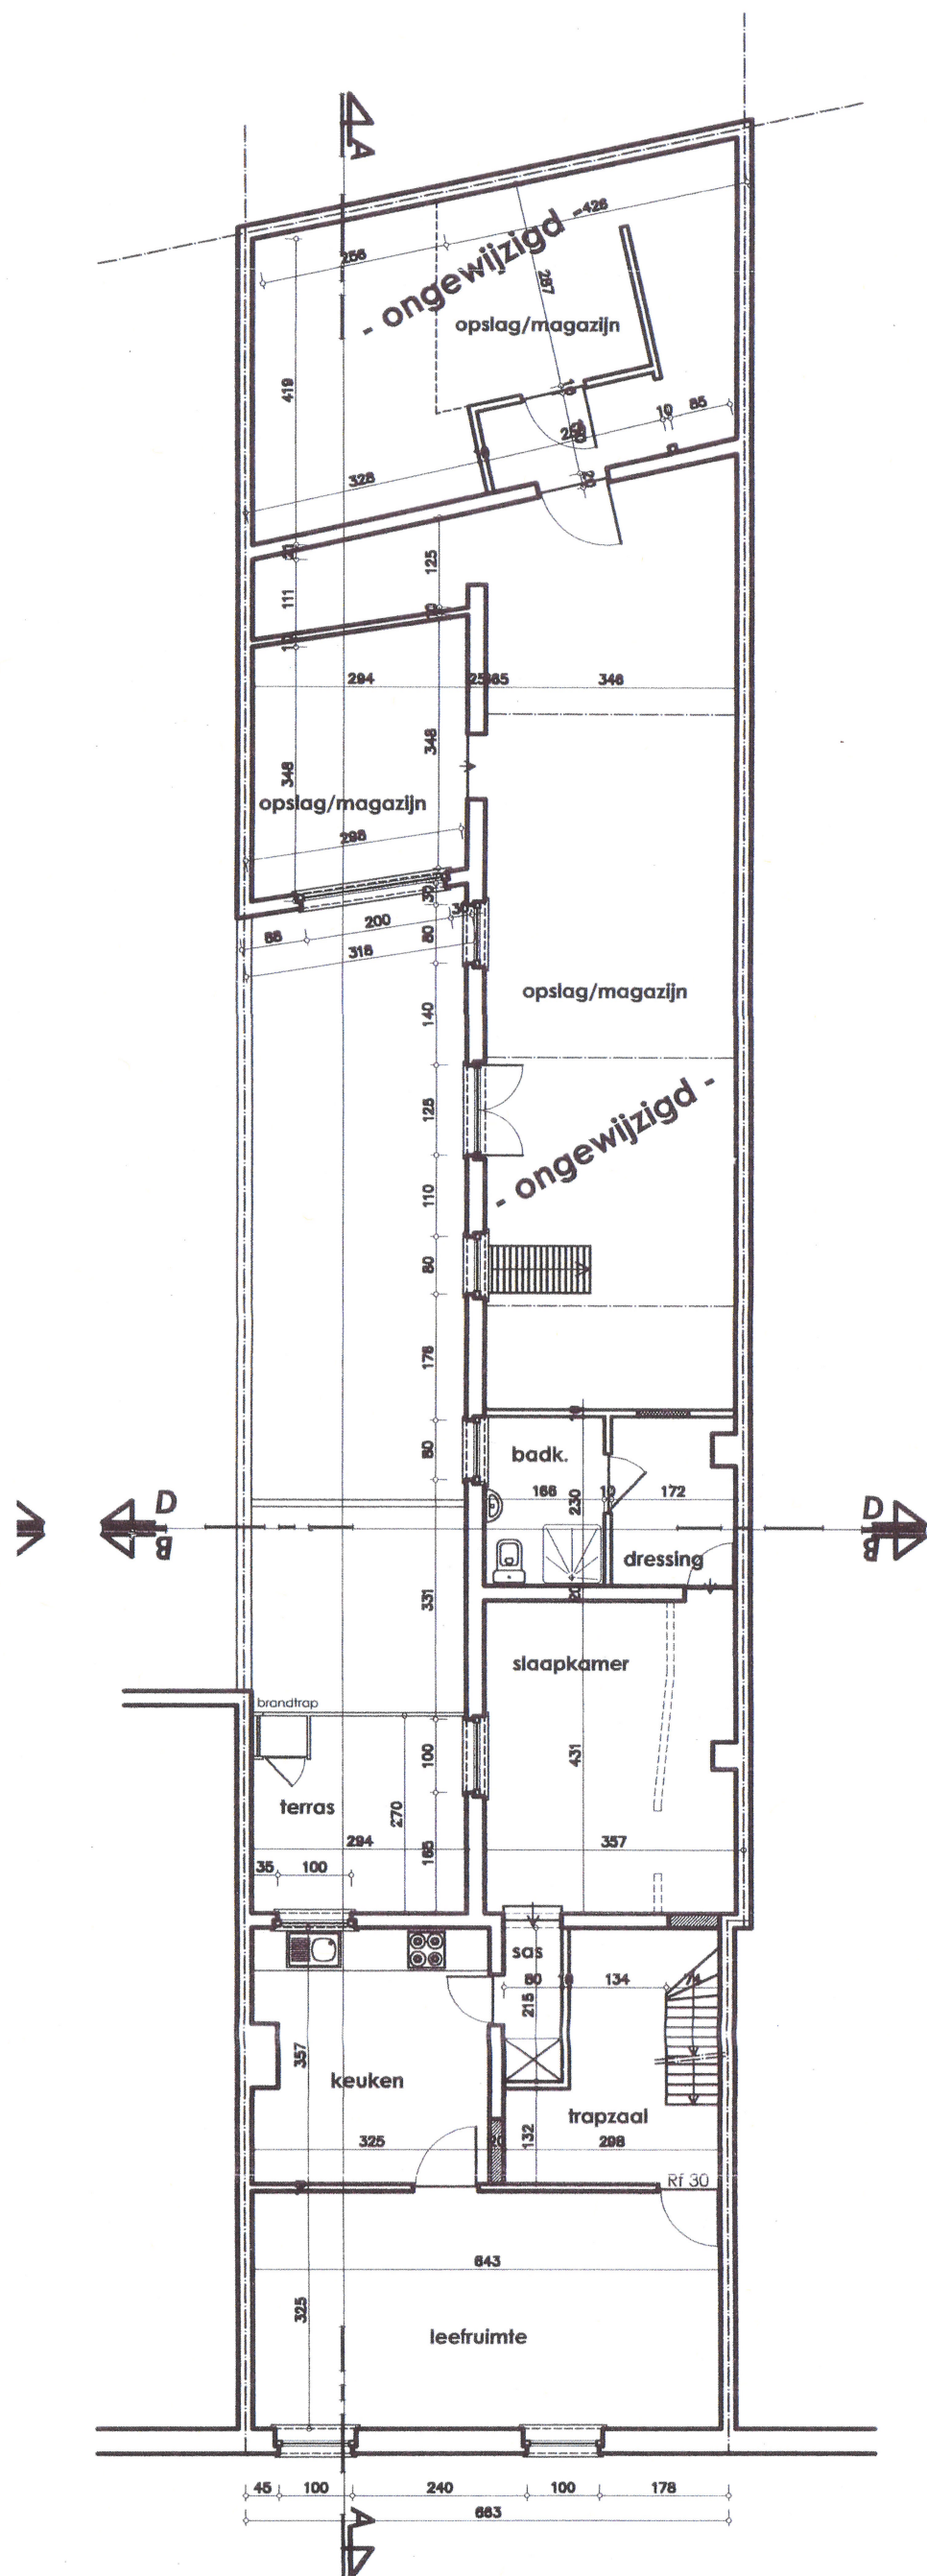

eerste verdieping

verpand toestand
2004/60126

Handwritten signature