


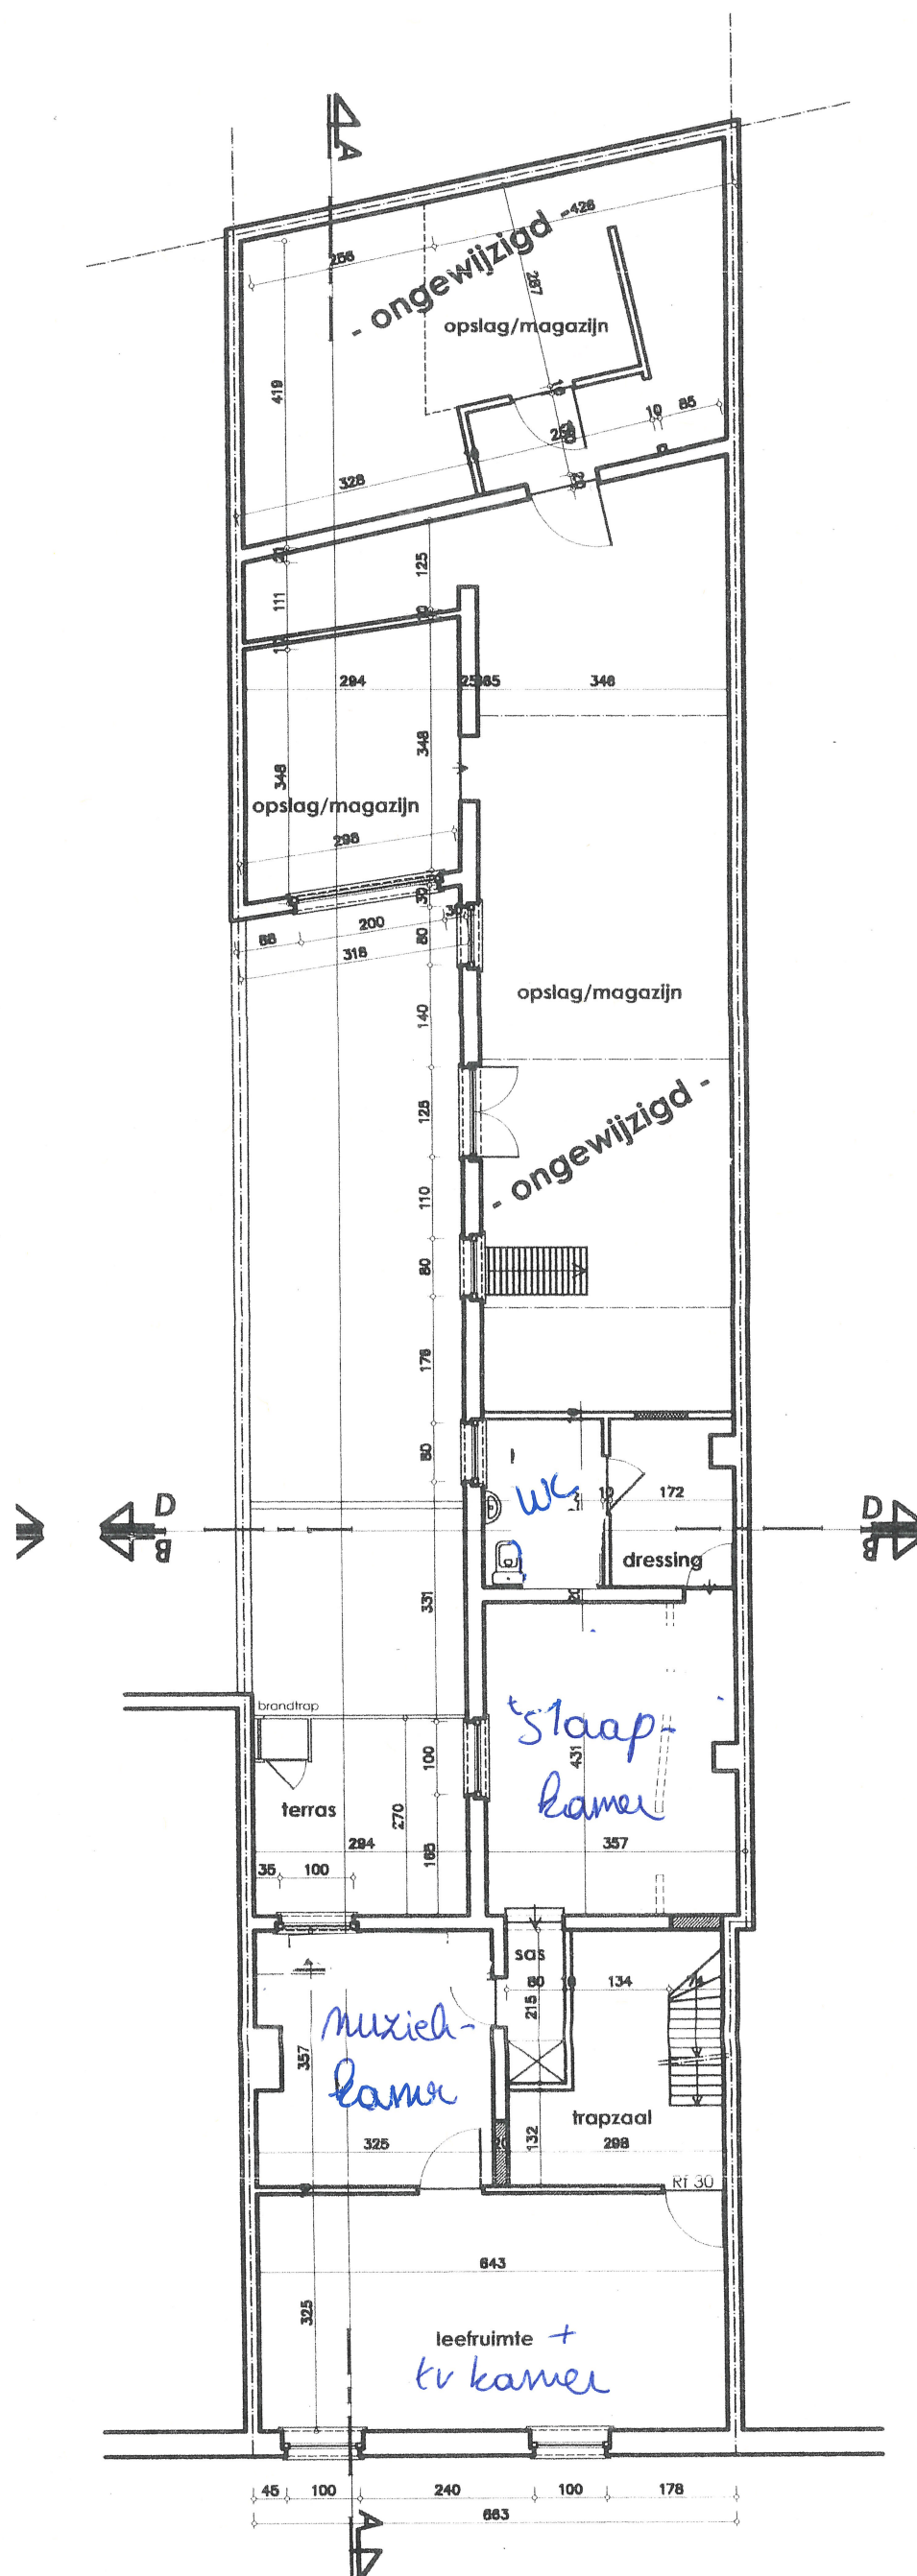

eerste verdieping . BT = NT bestaande
2004/60126