


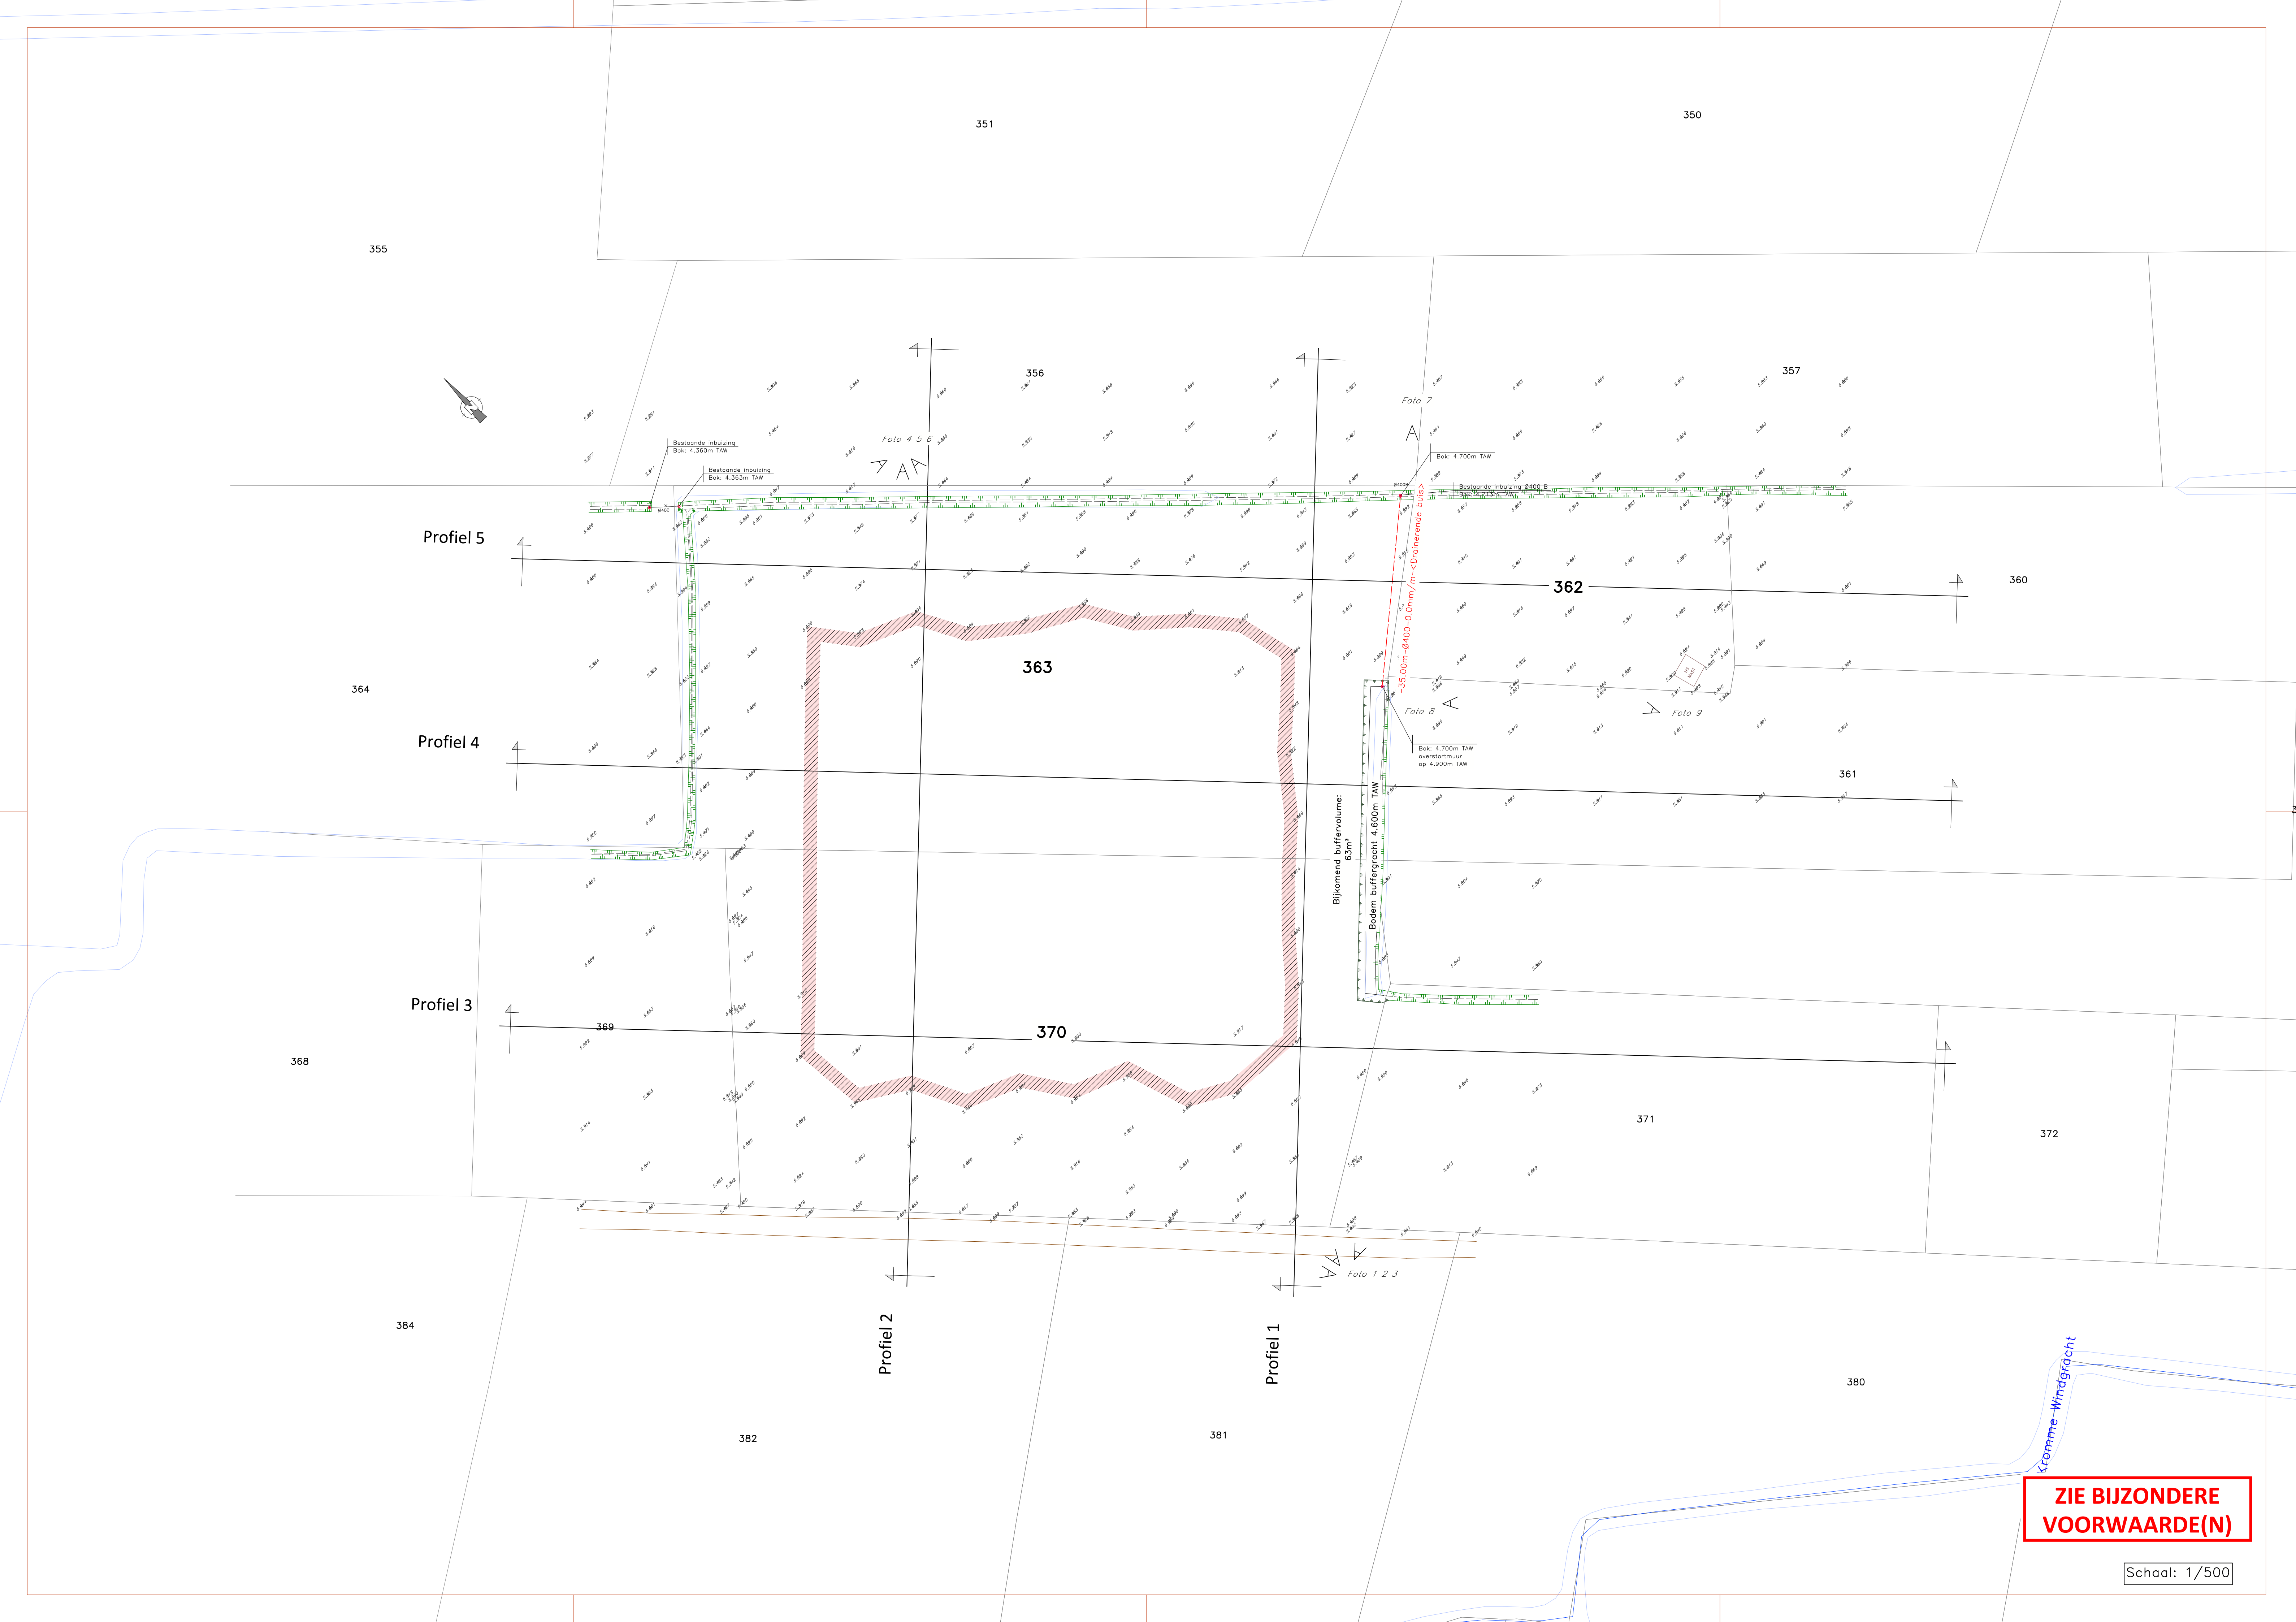

**ZIE BIJZONDERE
VOORWAARDE(N)**

Schaal: 1/500