


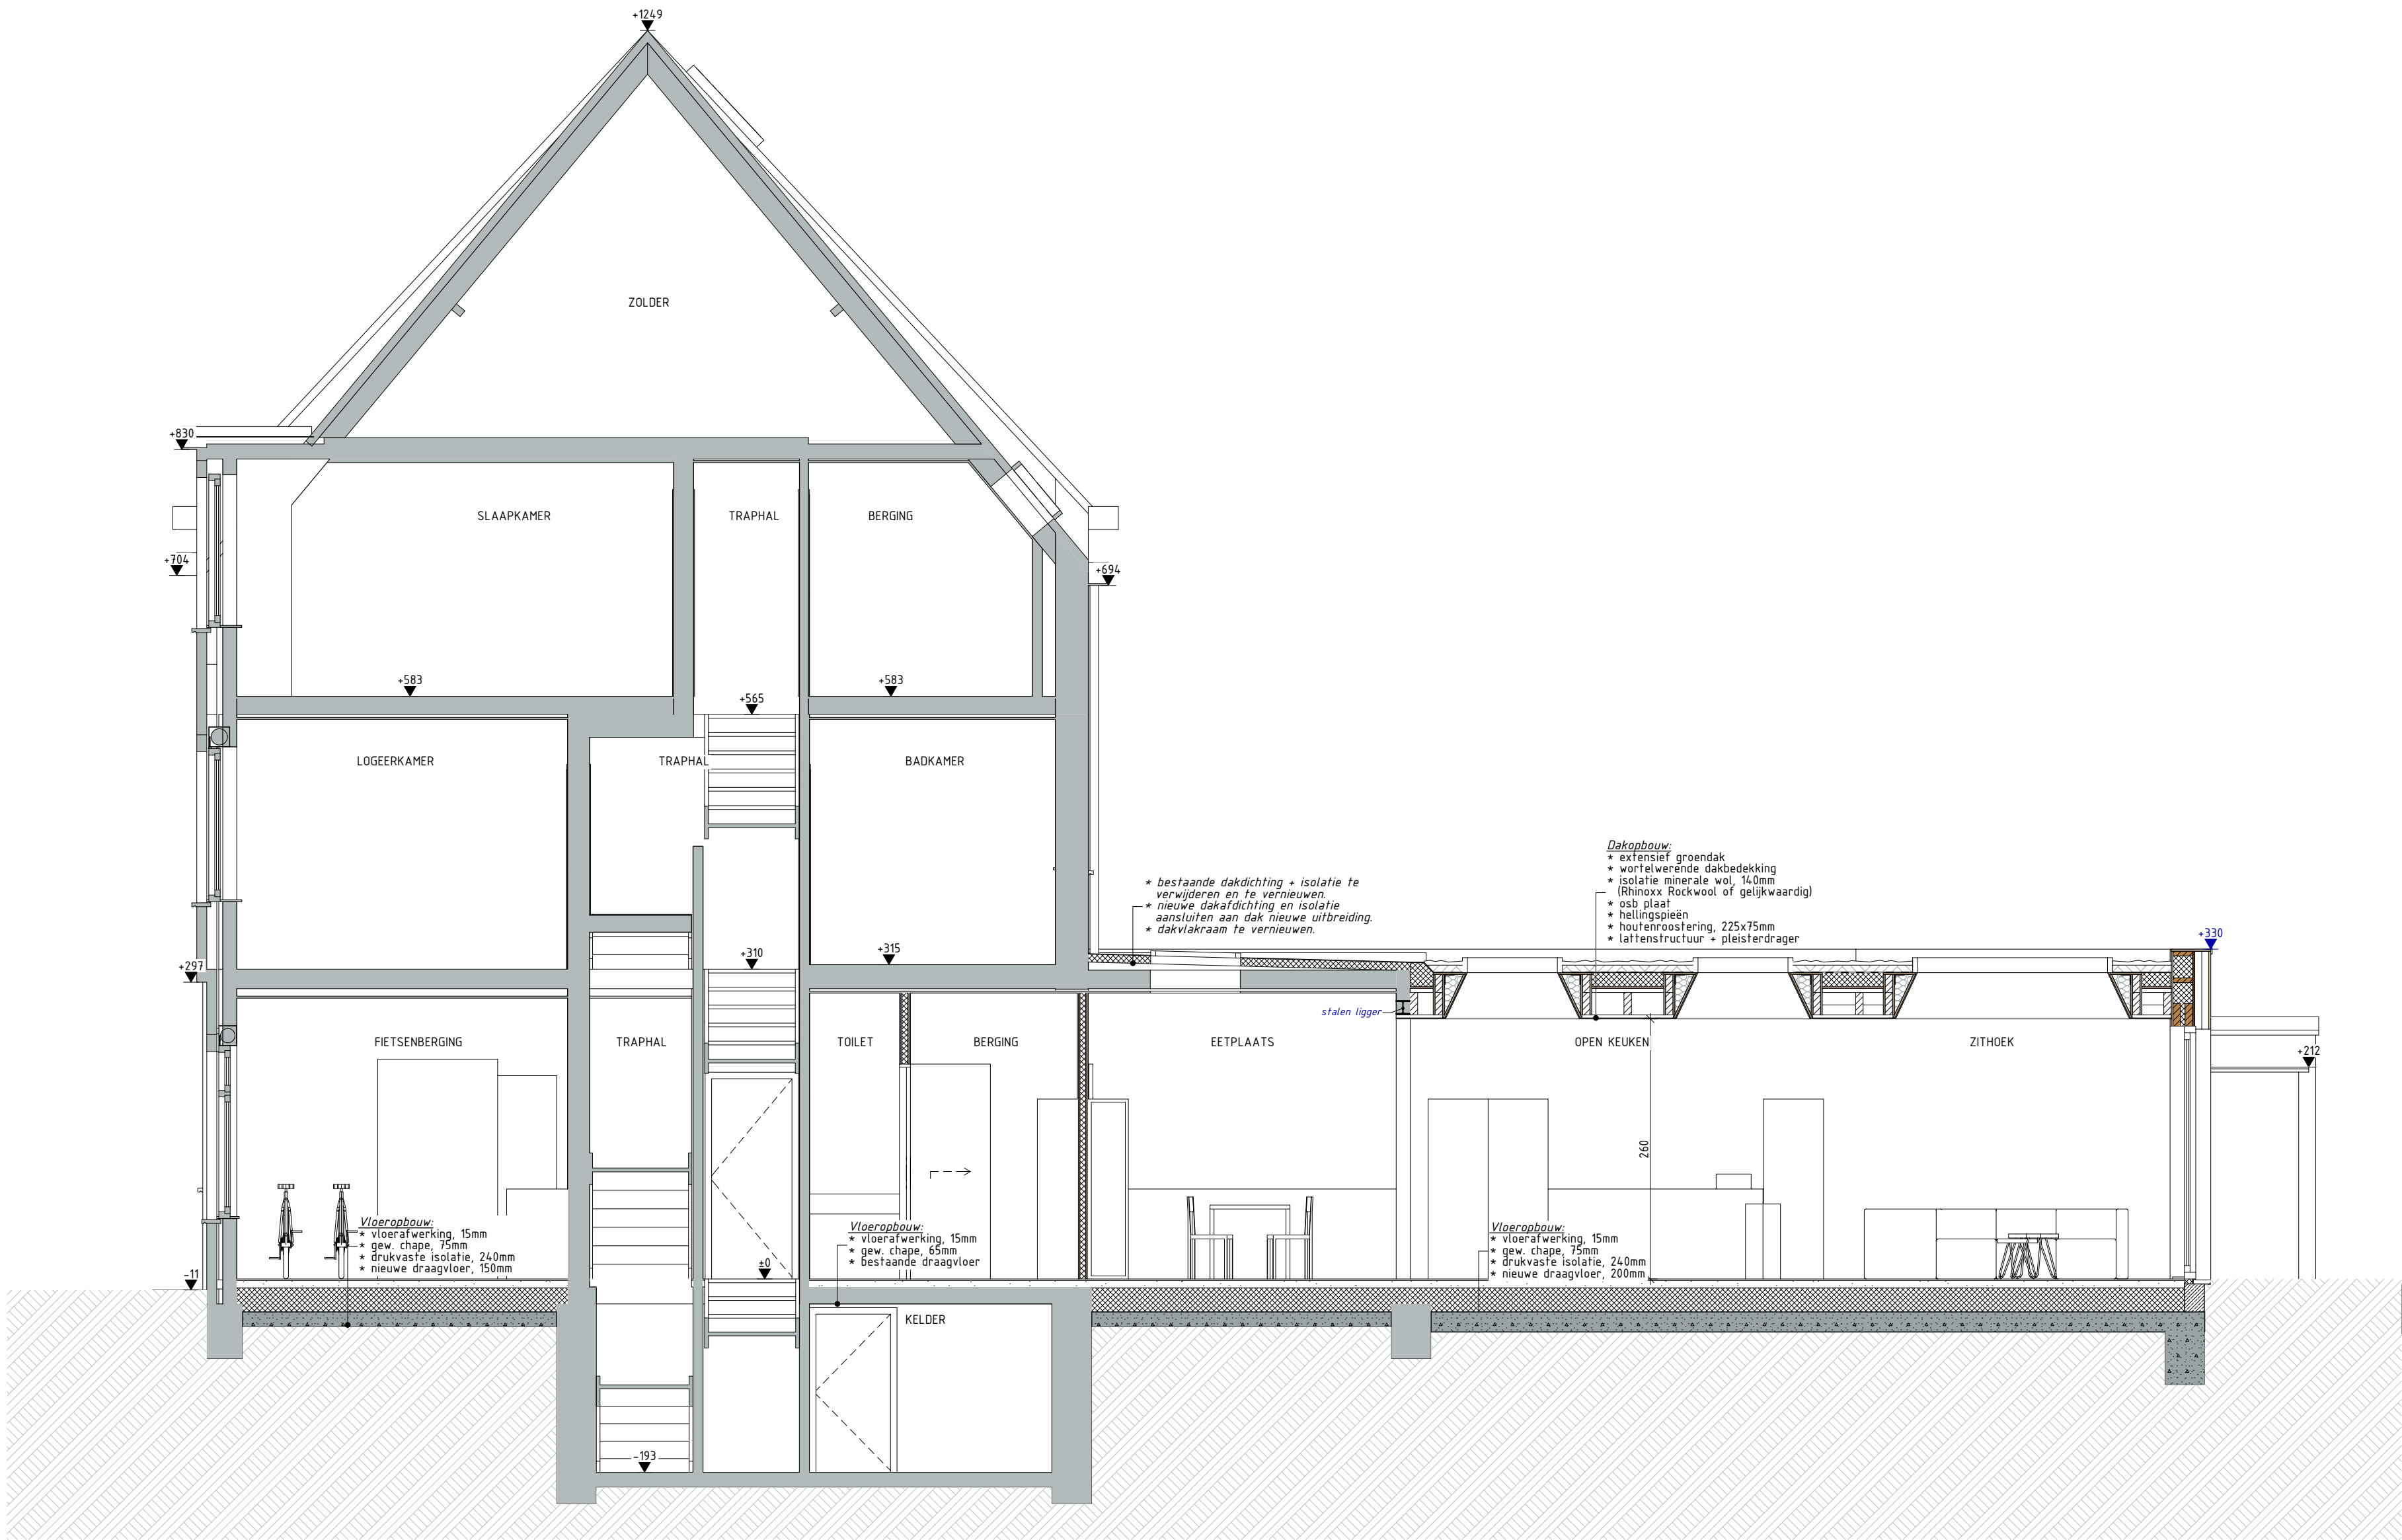

Alle afmetingen dienen voor de uitvoering van de werken ter plaatse door de aannemer te worden gecontroleerd.

OMGEVINGSAANVRAAG	Verbouwen v/e ééngezinswoning	'VW'	24/4 SB	30/03/2025	OPDRACHTGEVER: Dhr. & Mevr. Schollaert - Van den Hende Adres: 9070 Destelbergen Bouwplaats: Elfulistraat 21 - 9000 Gent Kadaster: 8 afd., sectie H, nr(s).120h6 Contactgeg:	ARCHITECTENBUREAU CAMPENS bv Pastorijstraat 17 9070 Destelbergen +32 (0)9 222 31 87 +32 (0)499 31 18 59 info@campens.be www.campens.be BE 0826.387.045 RPR Gent	ARCHITECTENBUREAU CAMPENS
Nieuwe toestand S Doorsnede A-A (pg. 22/25)			A2 (L)	schaal 1:50			

