



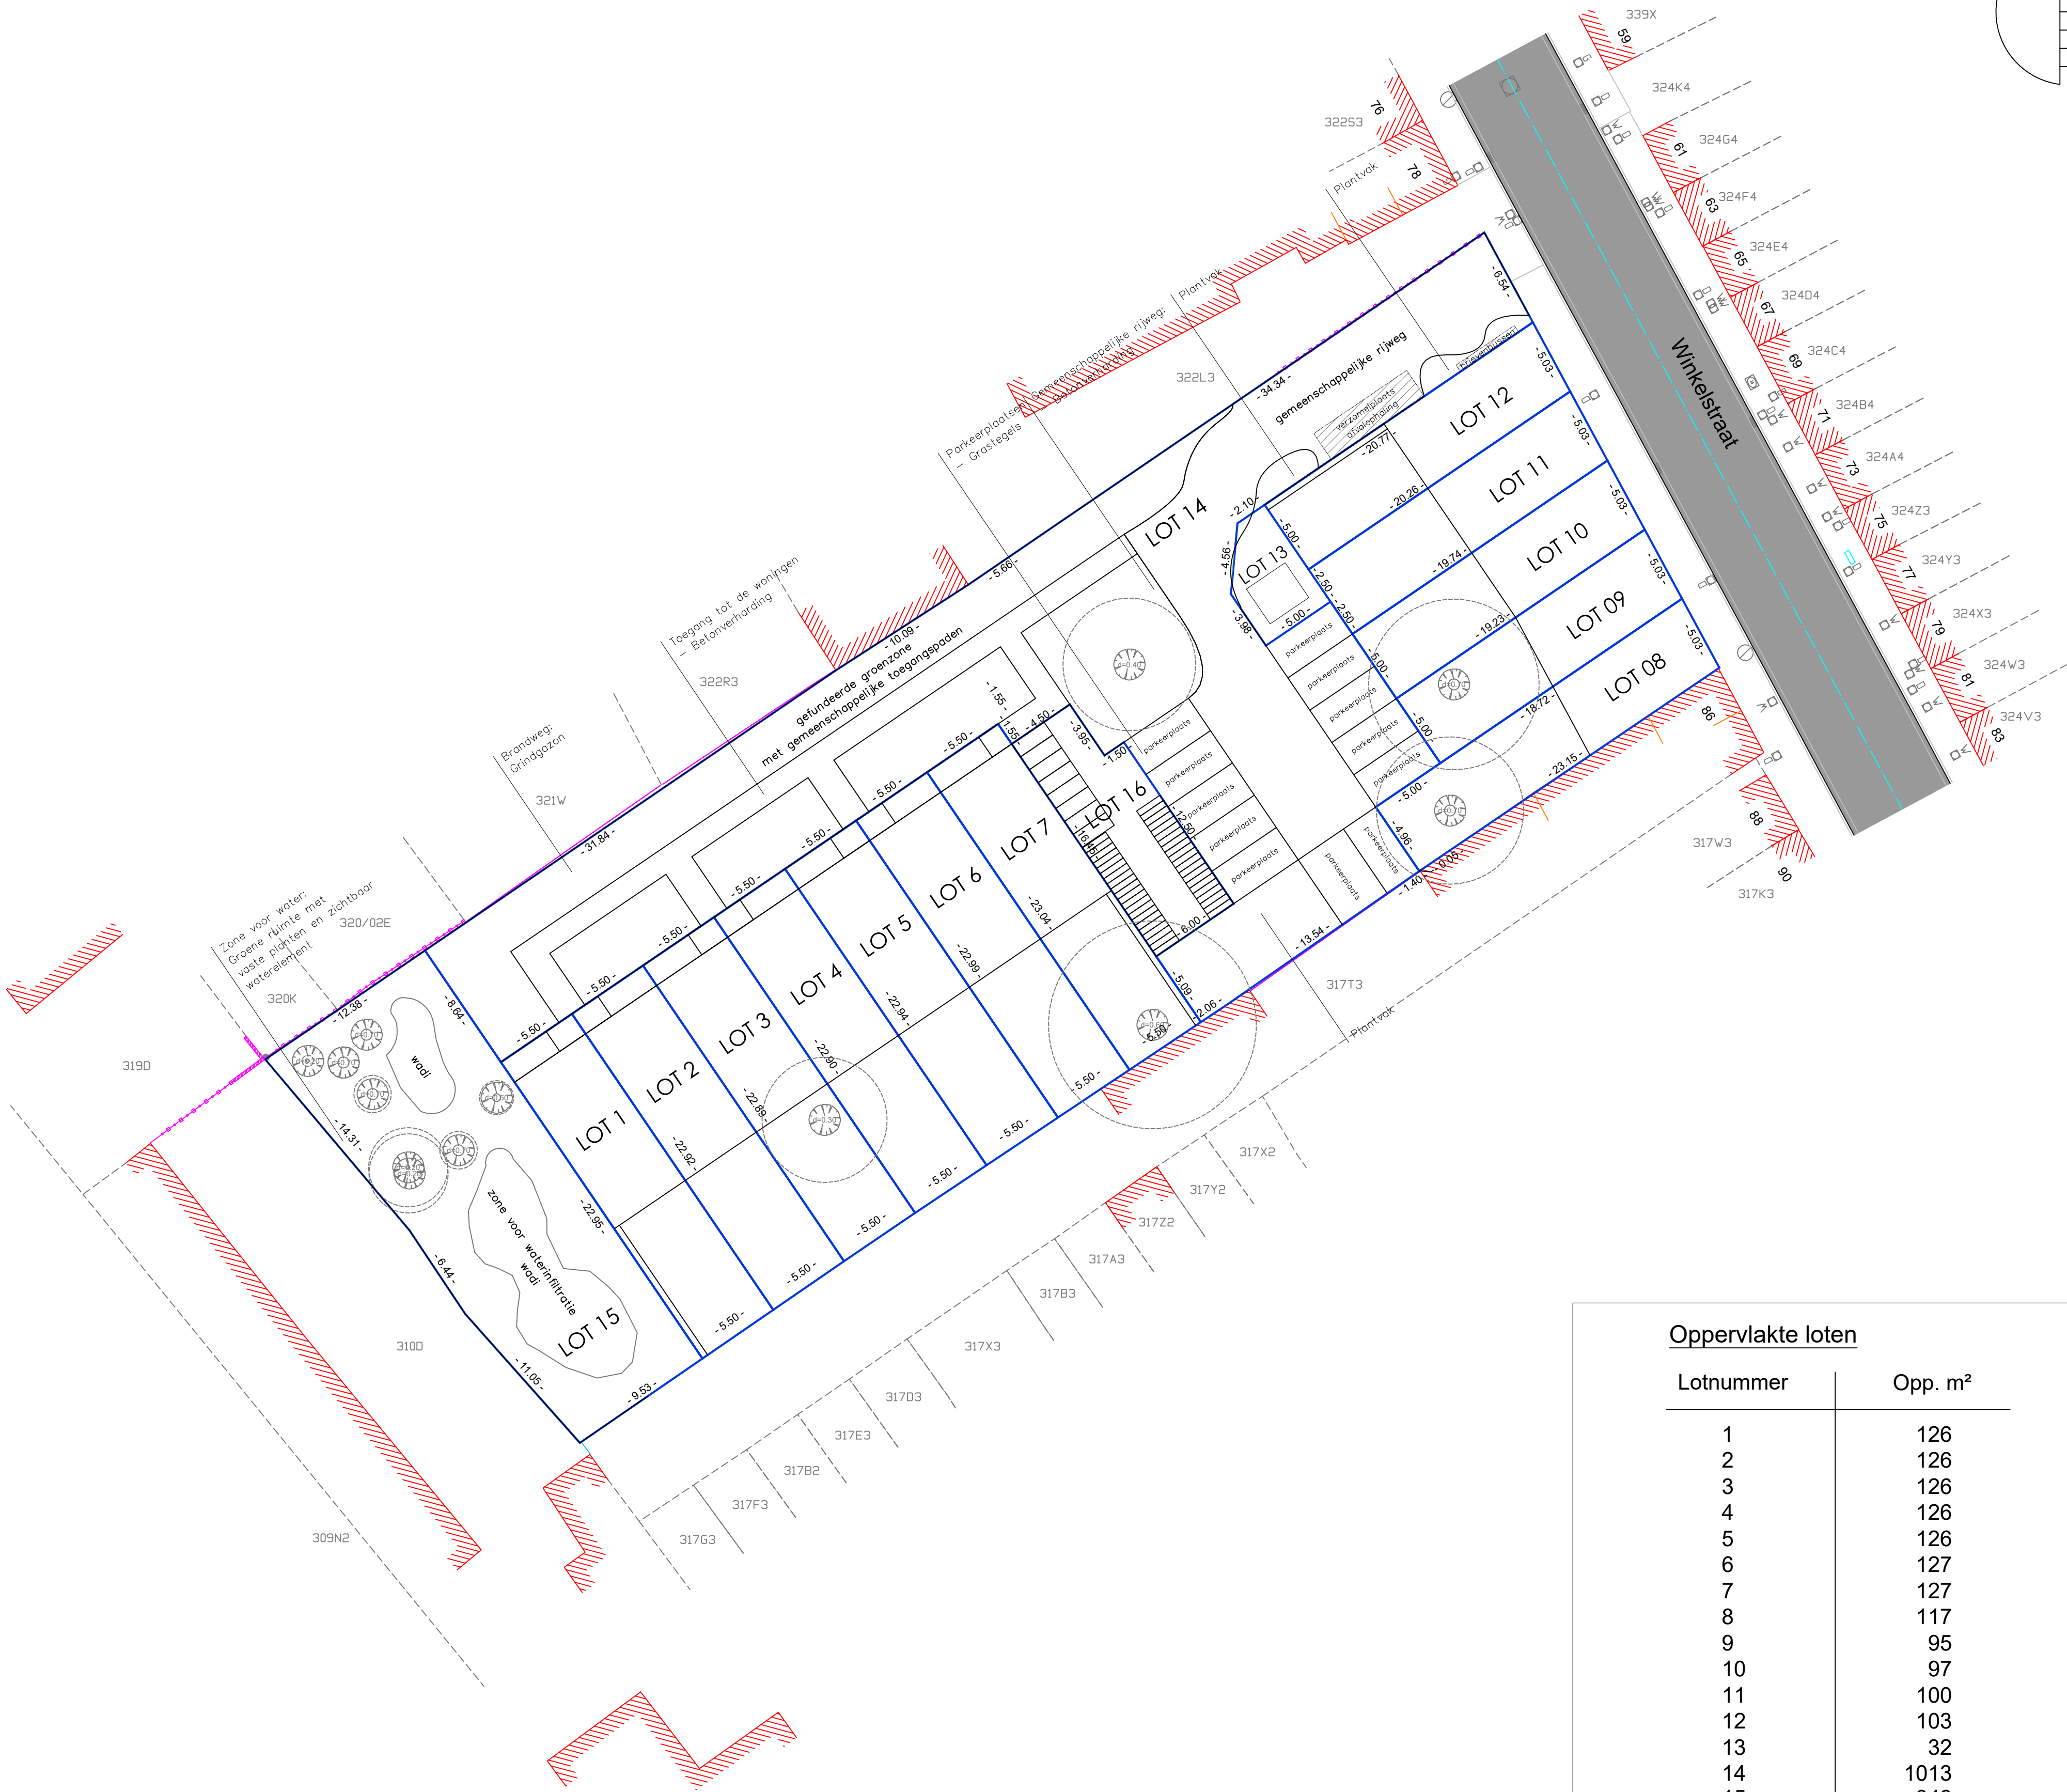

Oppervlakte loten	
Lotnummer	Opp. m²
1	126
2	126
3	126
4	126
5	126
6	127
7	127
8	117
9	95
10	97
11	100
12	103
13	32
14	1013
15	348
16	93

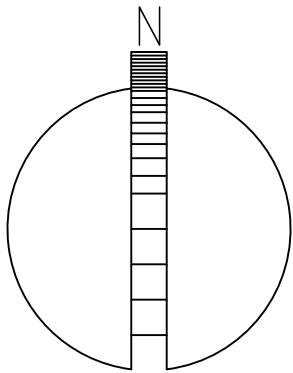

Kadastraal:
OOST-VLAANDEREN

WONDELGEM
Winkelstraat 80-84

Inplantingsplan nieuw
loten

Dossiernummer:
2024.39793

Datum:
19-03-2025

Schaal:
1:250

Formaat:
594x630 mm

Planimetrie (xy): **lambert72** (lepos)
Altimetrie (z): **nvt**

Dit plan werd opgemaakt in opdracht van **VIER D** met een specifiek doel. Elke eindgebruiker van deze digitale versie van de opmeting dient zich ervan te vergewissen dat de nauwkeurigheid van elk object op dit plan bepaald wordt door zijn idealisatie, zijn relatieve en zijn absolute positie. Elk object heeft een standaardafwijking afhankelijk van de gebruikte opmetings- en kartentechniek welke verspreid is in functie van de specificaties van de opdracht.
Elk ontwerp of inplanting met specifieke nauwkeurigheidsdoelen, gebaseerd en/of ingepast op deze digitale versie, dient voor uitvoering of verdere goedkeuring te worden nagetrokken en/of gecontroleerd op betrouwbaarheid en haalbaarheid voor het beoogde doel.

teccon (+)

landmeters-experten

Kleinmoer 16
9030 Gent - Mariakerke

tel. +32 9 380 36 82

www.teccon.be
info@teccon.be