



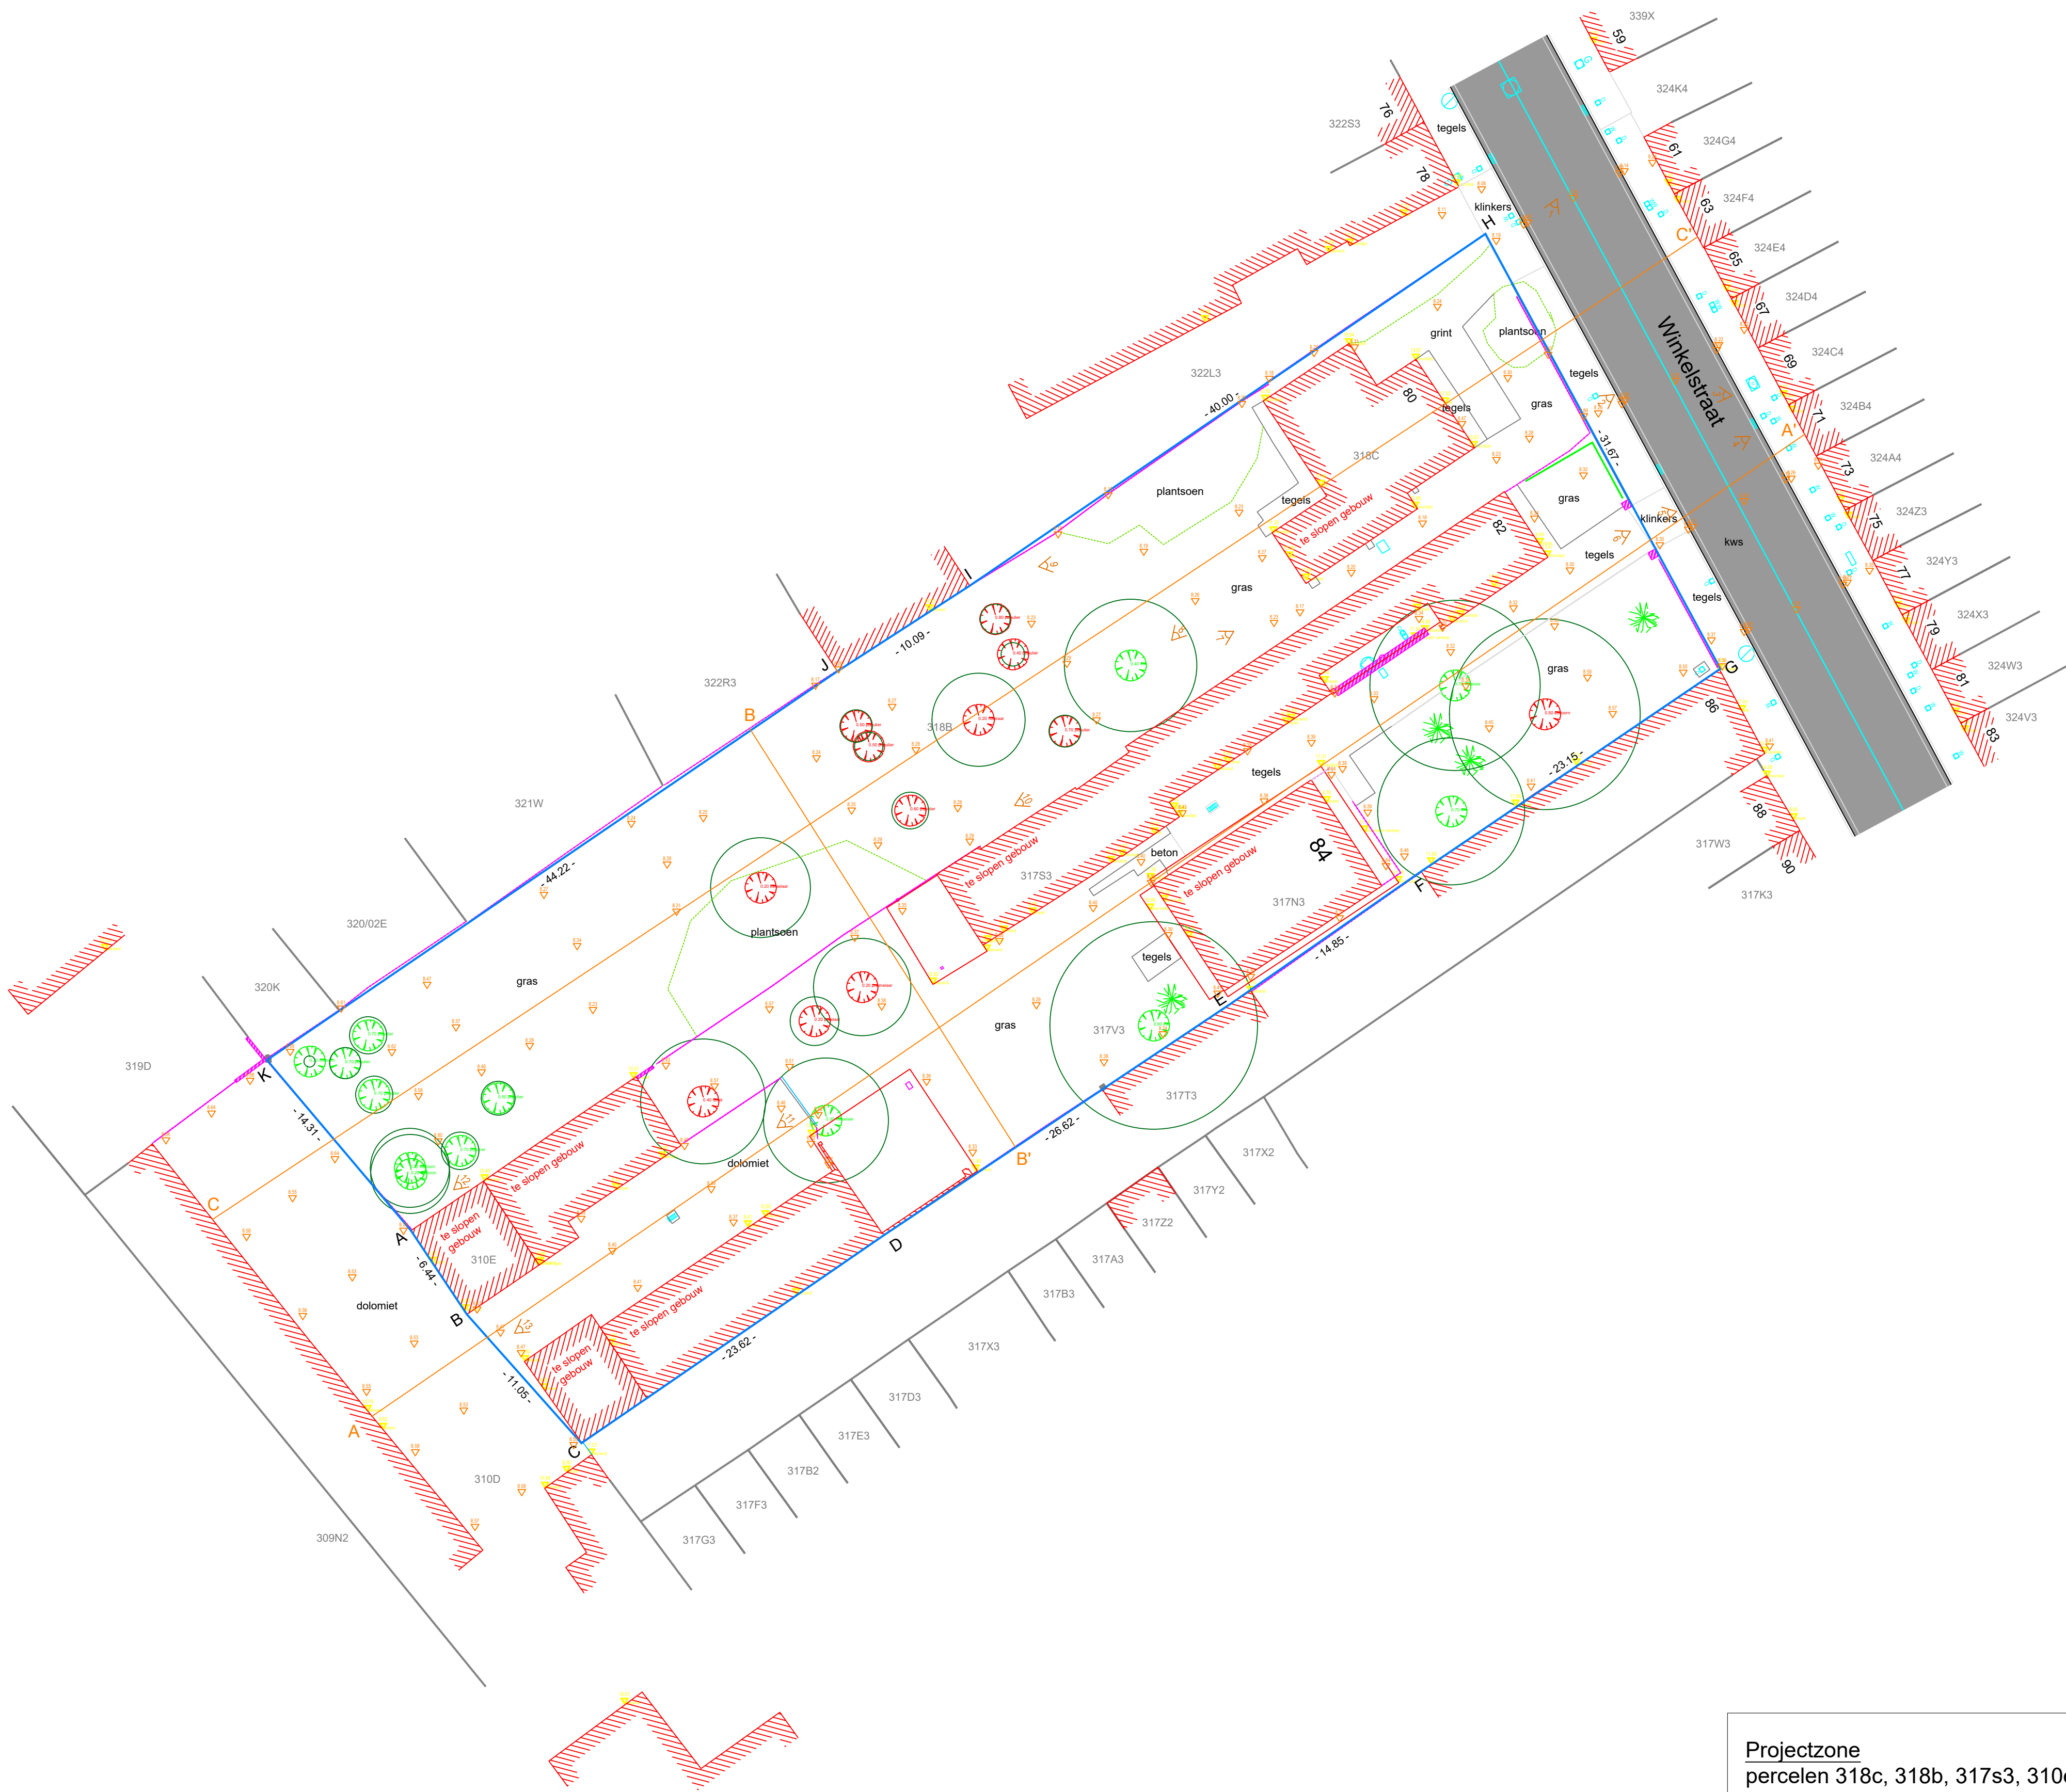

Projectzone
percelen 318c, 318b, 317s3, 310e, 317n3 en 317v3

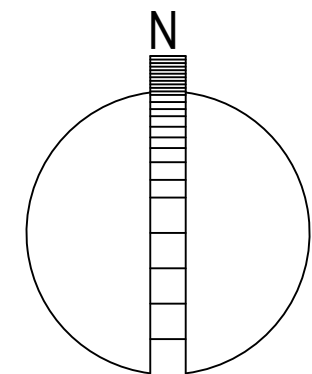

Kadastraal: OOST-VLAANDEREN		WONDELGEM Winkelstraat 80-84		Inplantingsplan bestaand
Dossiernummer: 2024.39793	Datum: 17-09-2024	Schaal: 1:250	Formaat: 594x630 mm	
Planimetrie (xy): lambert72 (lepos) Altimetrie (z): nvt				
Dit plan werd opgemaakt in opdracht van VIER D met een specifiek doel. Elke eindgebruiker van deze digitale versie van de opmeting dient zich ervan te vergewissen dat de nauwkeurigheid van elk object op dit plan bepaald wordt door zijn idealisatie, zijn relatieve en zijn absolute positie. Elk object heeft een standaardafwijking afhankelijk van de gebruikte opmetings- en kartentechniek welke wordt gekozen in functie van de specificaties van de opdracht. Elk ontwerp of inplanting met specifieke nauwkeurigheidsniveaus, gebaseerd en/of ingespot op deze digitale versie, dient voor uitvoering of verdere goedkeuring te worden nagetrokken en/of gecontroleerd op nauwkeurigheid en haalbaarheid voor het beoogde doel.				
teccon(+) landmeters-experten		Kleimoer 16 9030 Gent - Mariakerke	tel. +32 9 380 36 82	www.teccon.be info@teccon.be