


STAD GENT
30e Afdeling Wondelgem - Sectie B

G01
MV:8.26
6.73

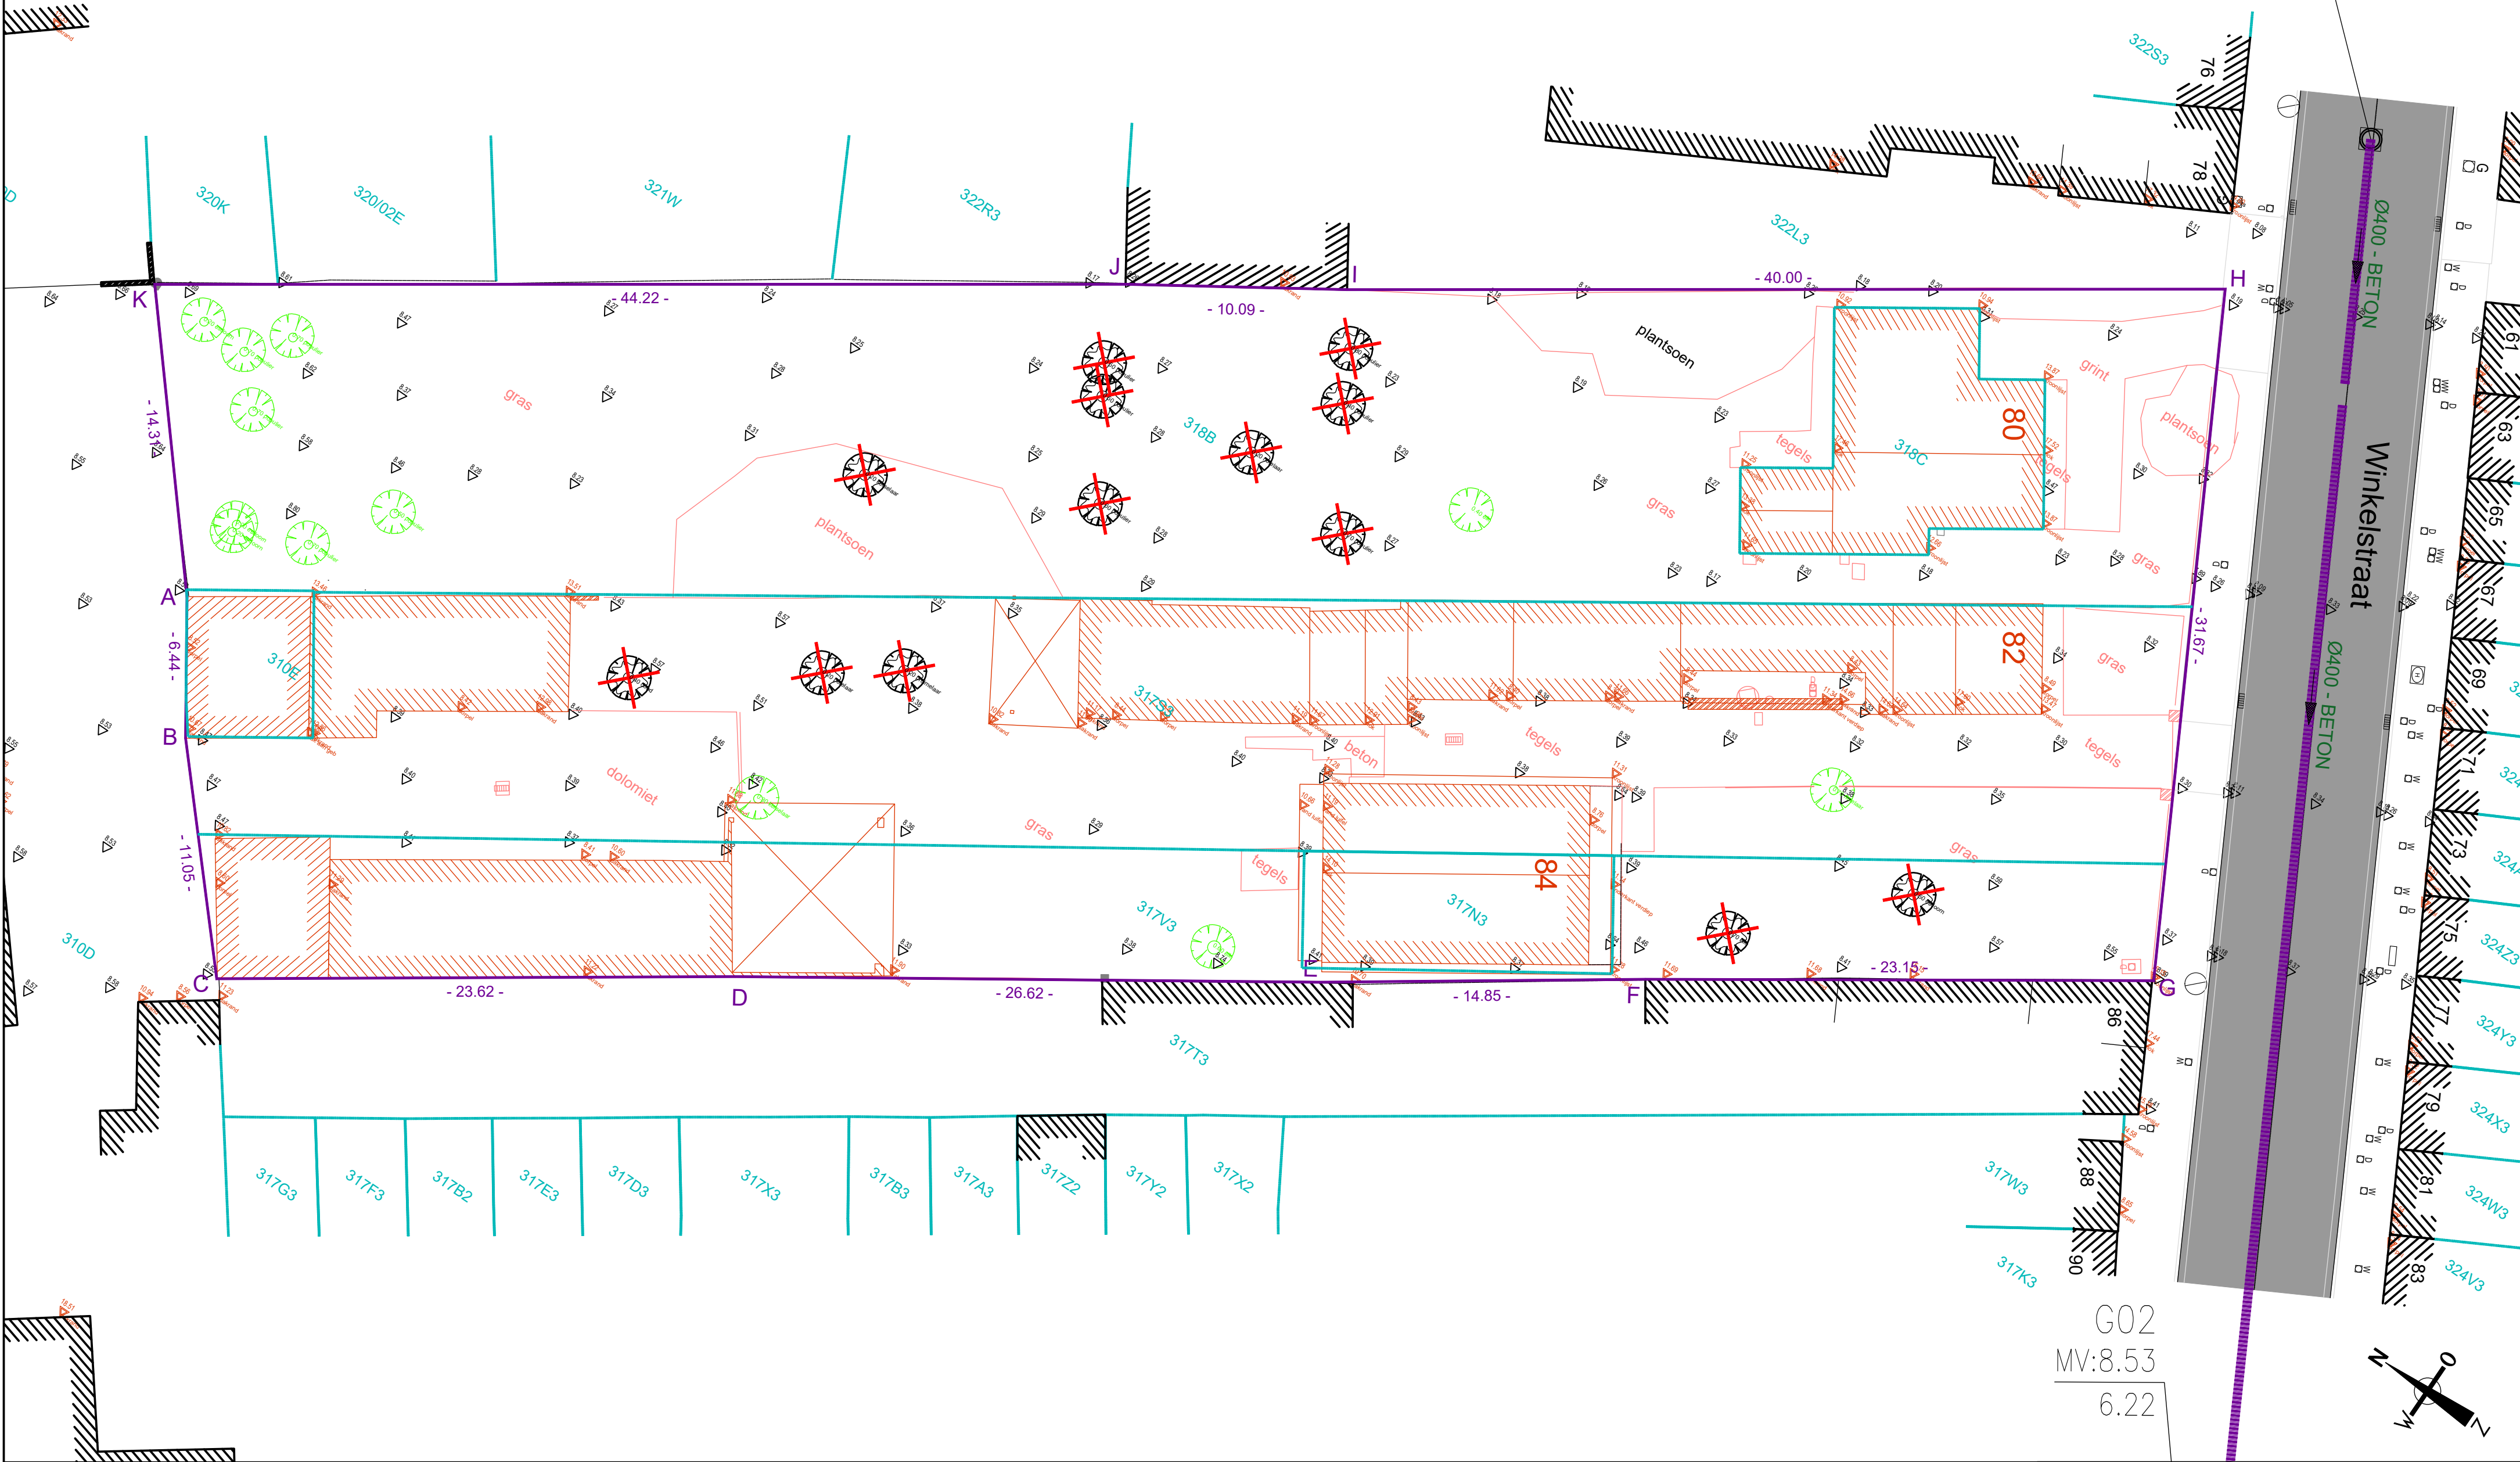

G02
MV:8.53
6.22

PROJECT:
BOUWEN VAN 12 WONINGEN MET WEGENIS TE WONDELGEM
VOORWERP:
INPLANTINGSPLAN BESTAANDE TOESTAND

PROJECTADRES:
Winkelstraat 80-84, 9032 Gent
Provincie Oost-Vlaanderen
Gent - 30e Afd. sectie B, nrs. 310E, 317N3, 317S3, 317V3, 318B, 318C

FORMAAT A2
DOSSIERNR E_0328
DATUM 01/10/2024

Schaal: 1/200