


STAD GENT
30e Afdeling Wondelgem - Sectie B

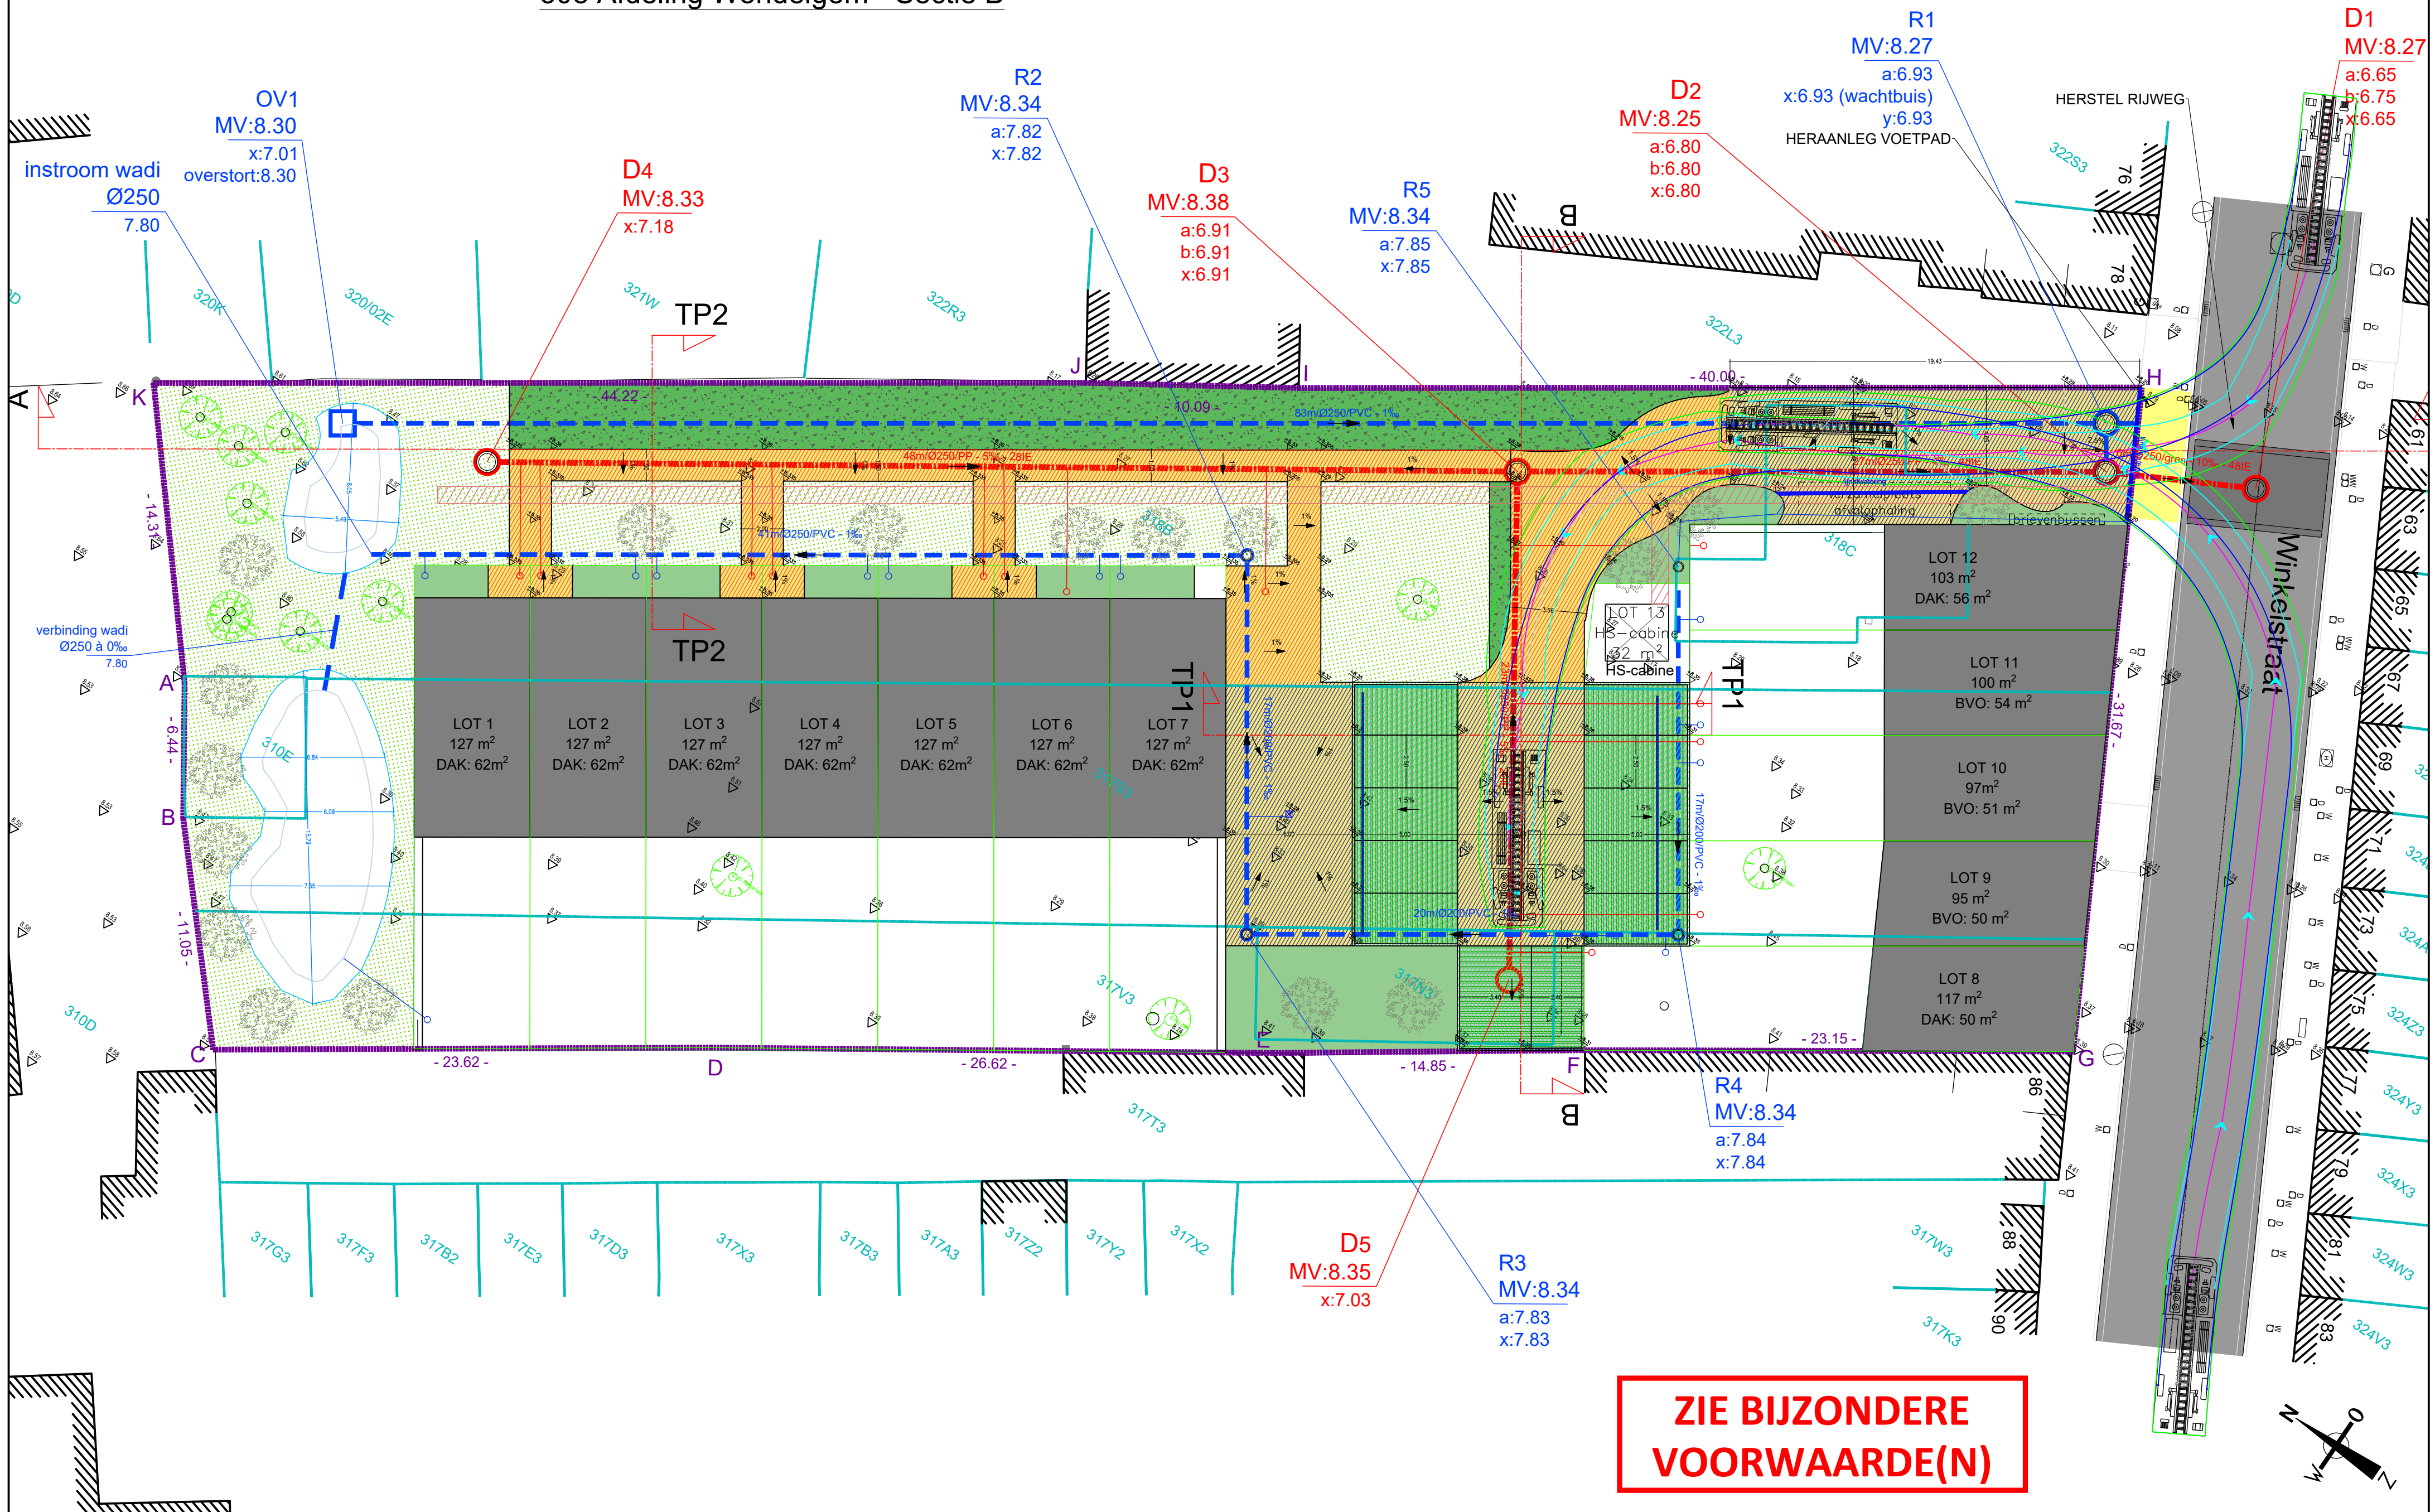

PROJECT:
BOUWEN VAN 12 WONINGEN MET WEGENIS TE WONDELGEM
VOORWERP:
INPLANTINGSPLAN ONTWERPEN TOESTAND

PROJECTADRES:
Winkelstraat 80-84, 9032 Gent
Provincie Oost-Vlaanderen
Gent - 30e Afd. sectie B, nrs. 310E, 317N3, 317S3, 317V3, 318B, 318C

FORMAAT A2
DOSSIERNR E_0328
DATUM 28/03/2025

Schaal: 1/200