


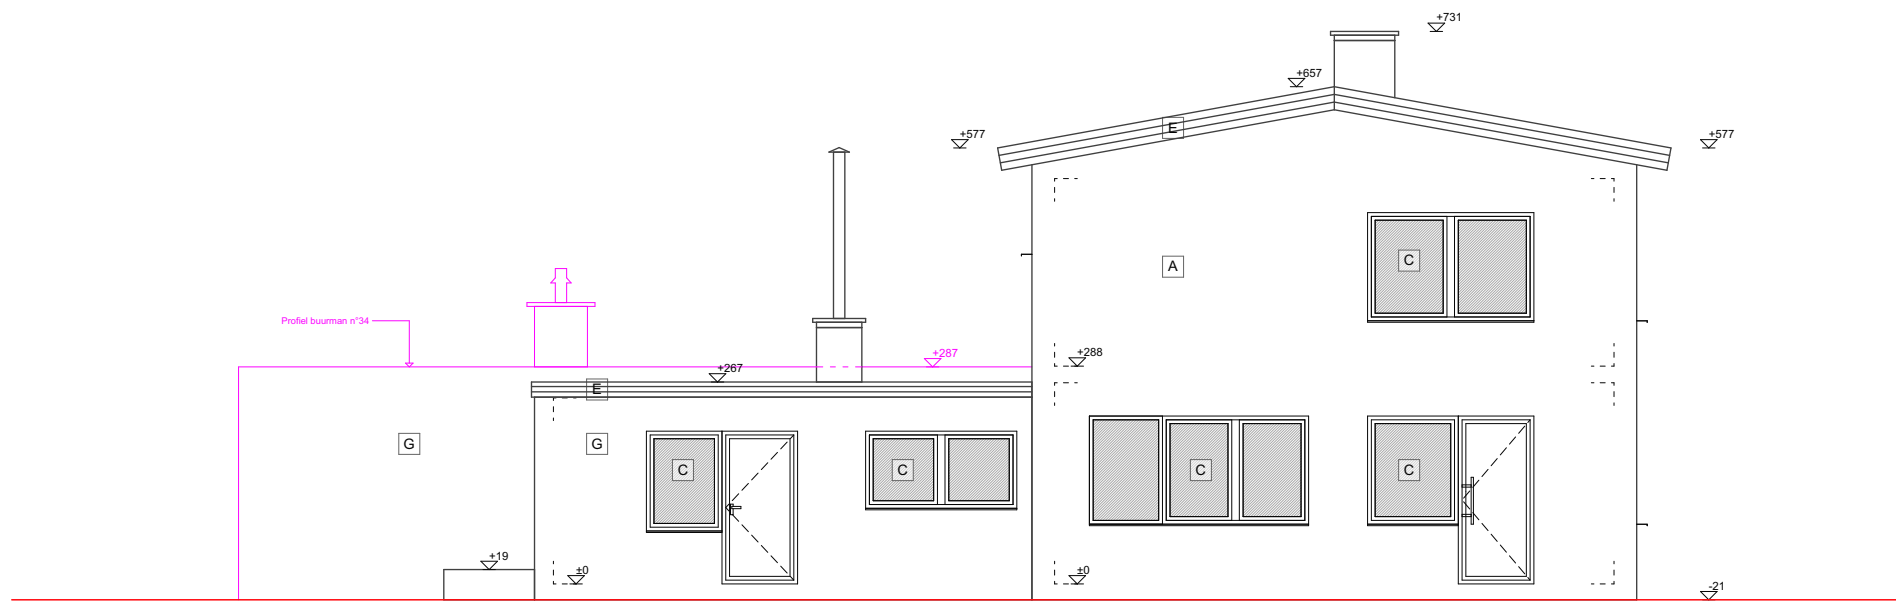

Zijgevel