
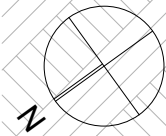
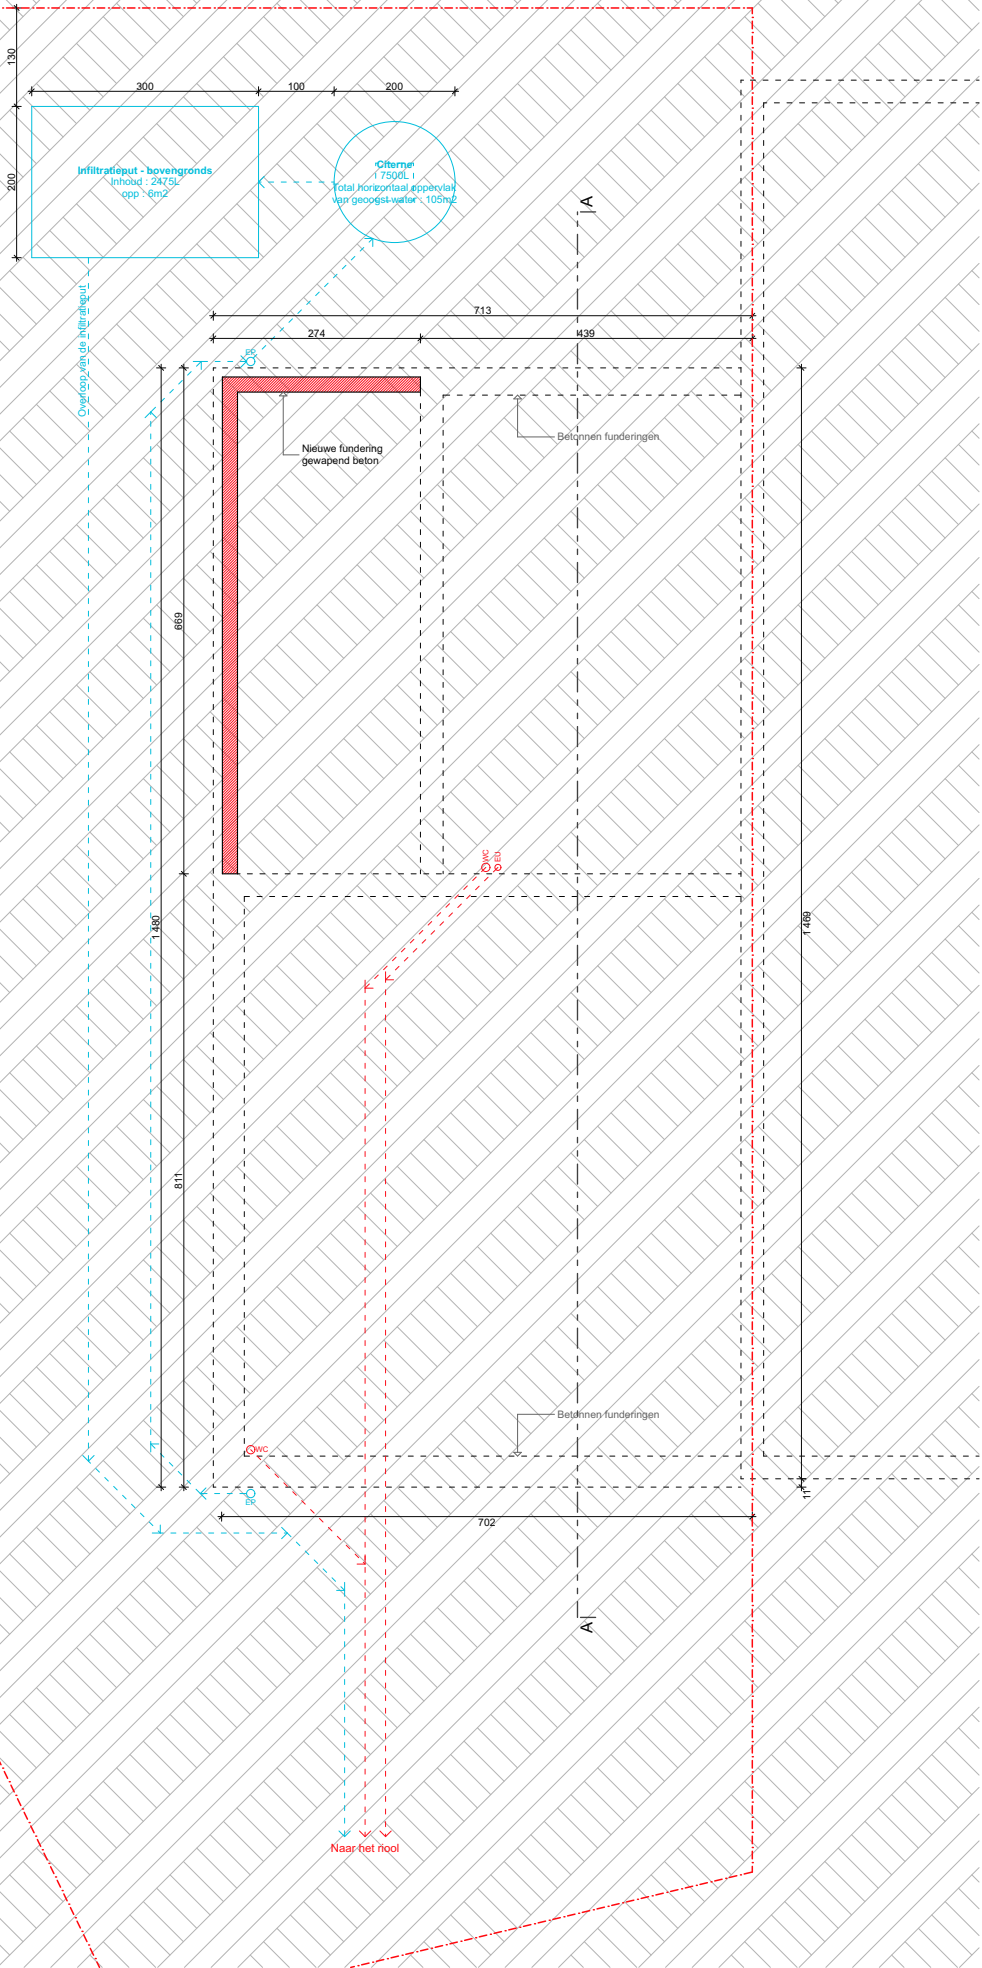


ZIE BIJZONDERE
VOORWAARDE(N)

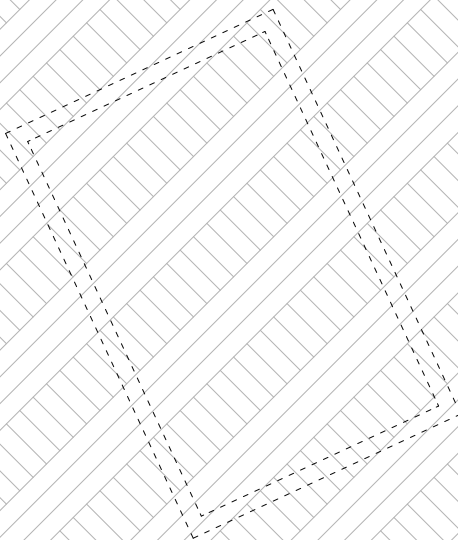

Kelder