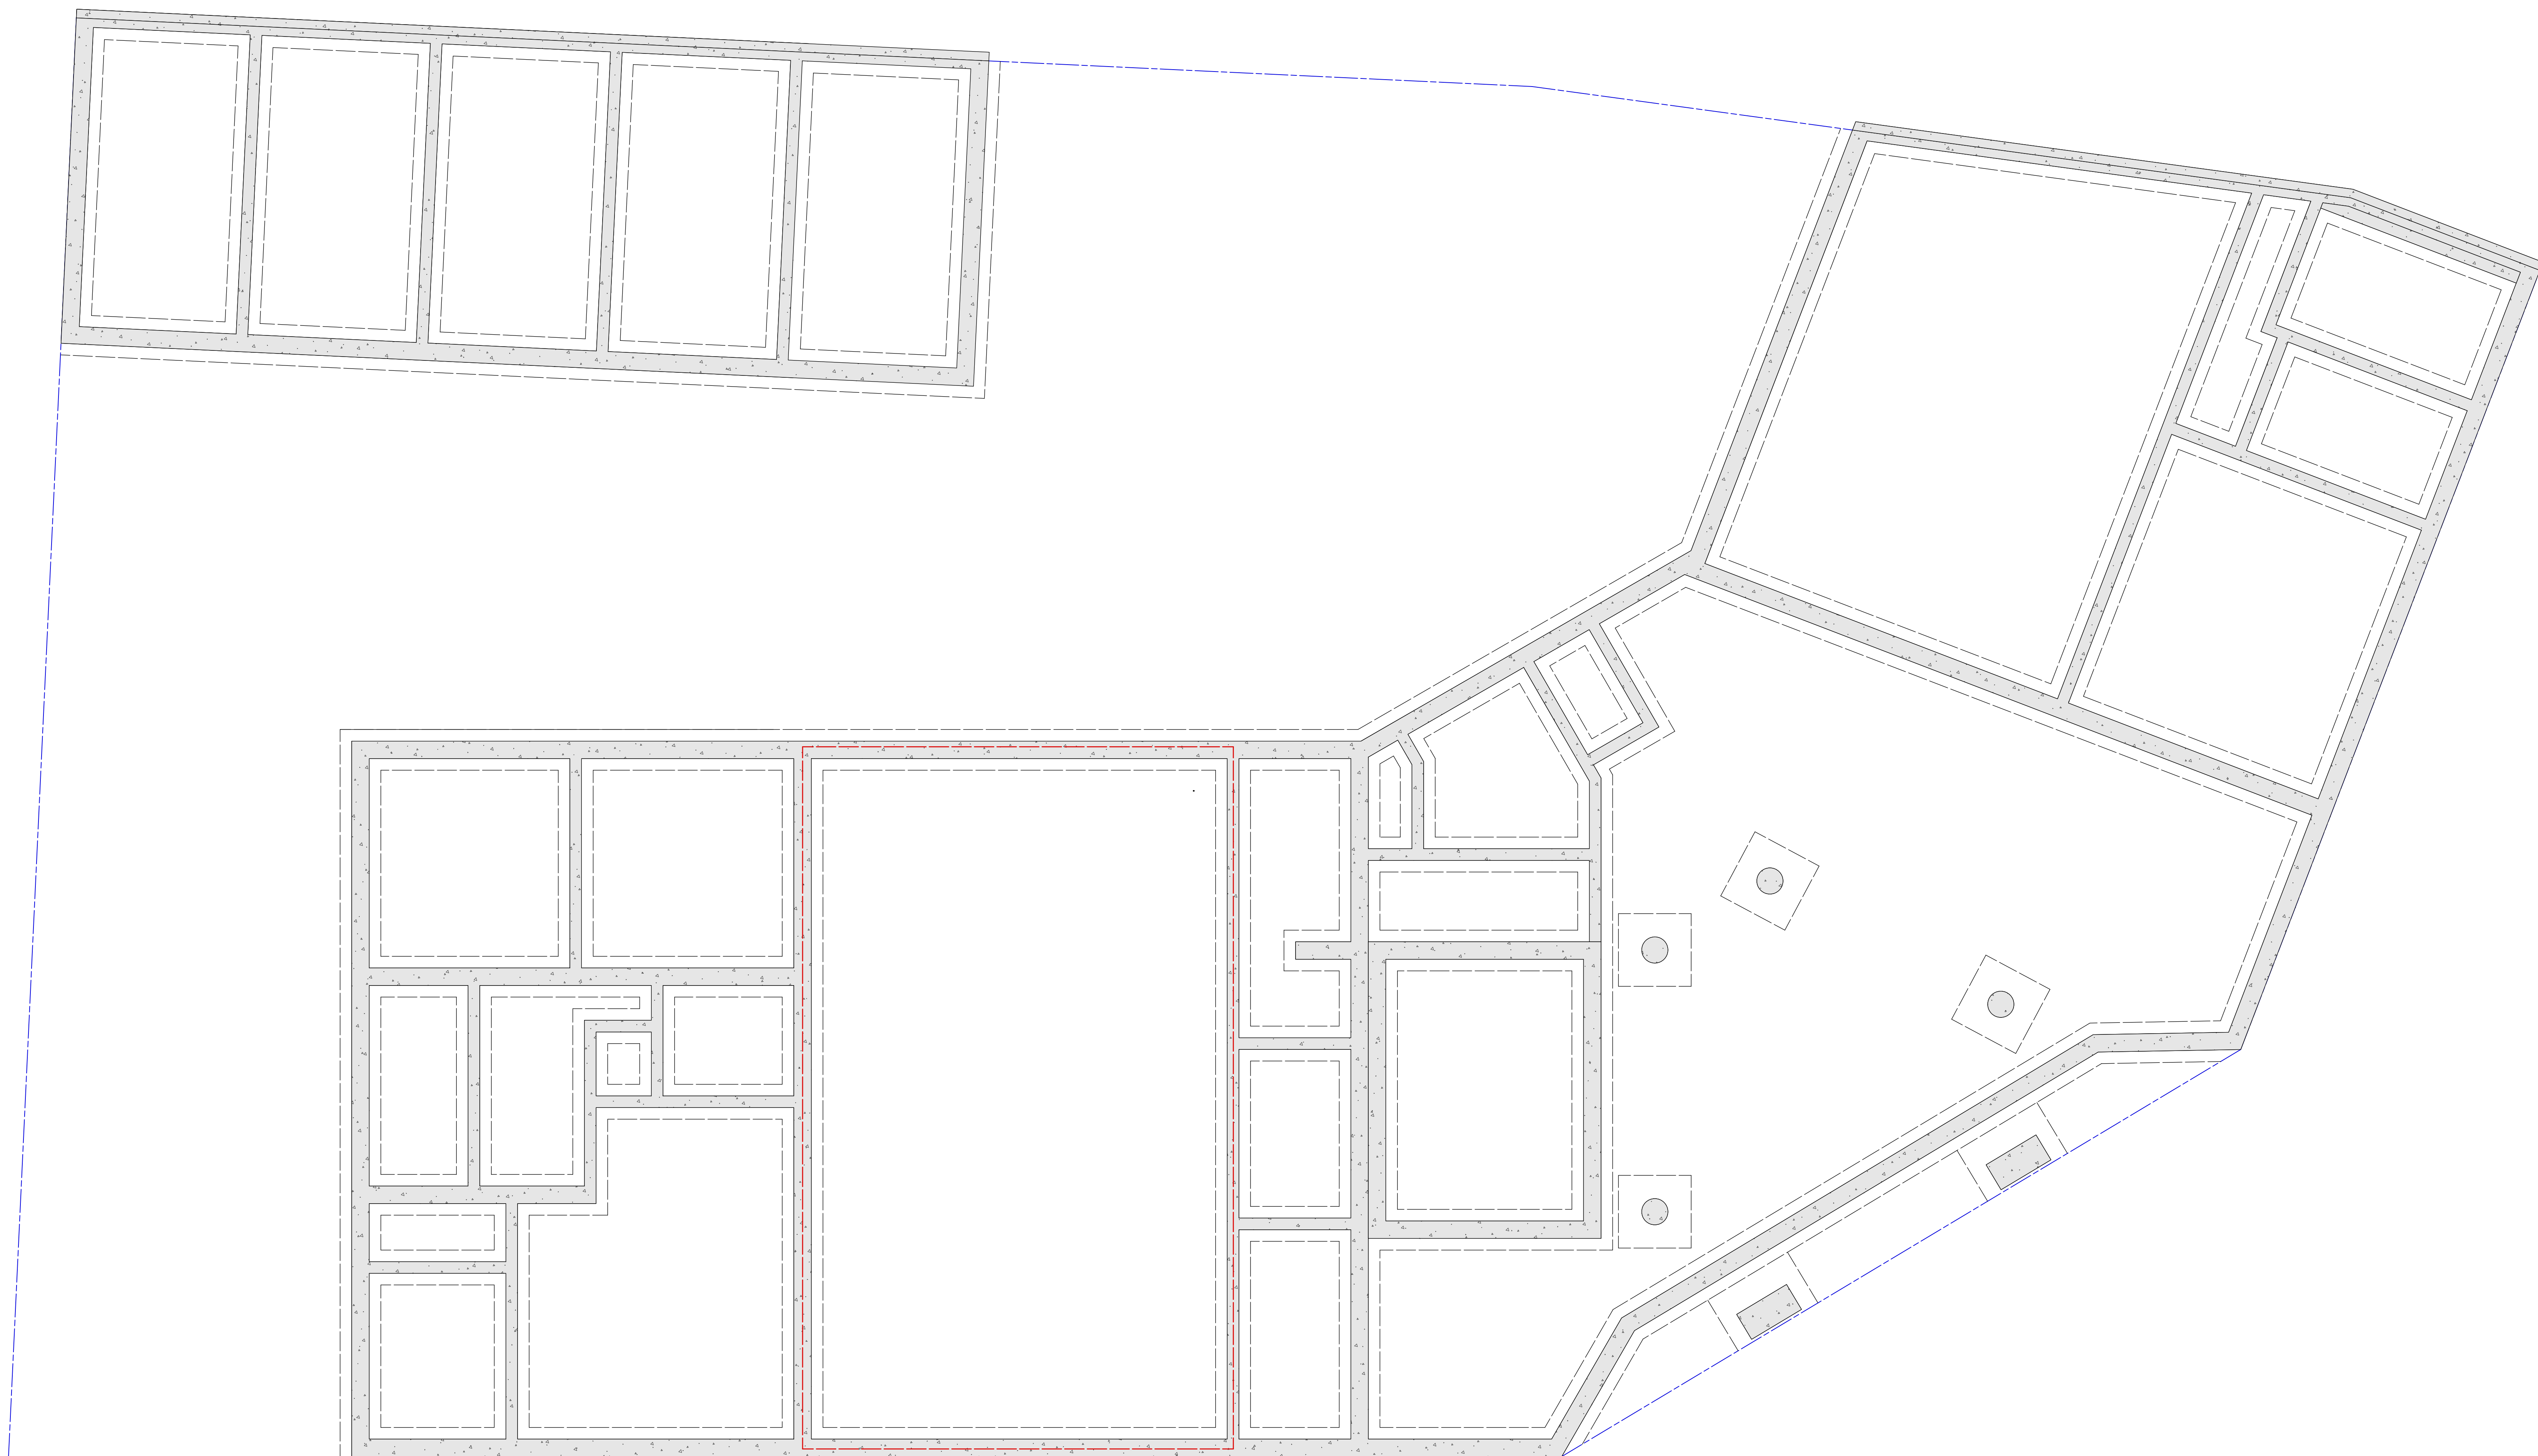


PLAN INHOUD Appartement De Jaeger
Plan titel digital BA APPARTEMENT P_8_26_Funderingsplan
schaal 1:50

DATUM 16.05.2025
doosier 24.016
plannr. P_8_01
BOUWHEER Mier De Jaeger
BOUWPLAATS Kloosterstraat 2A,
9031 Gent