


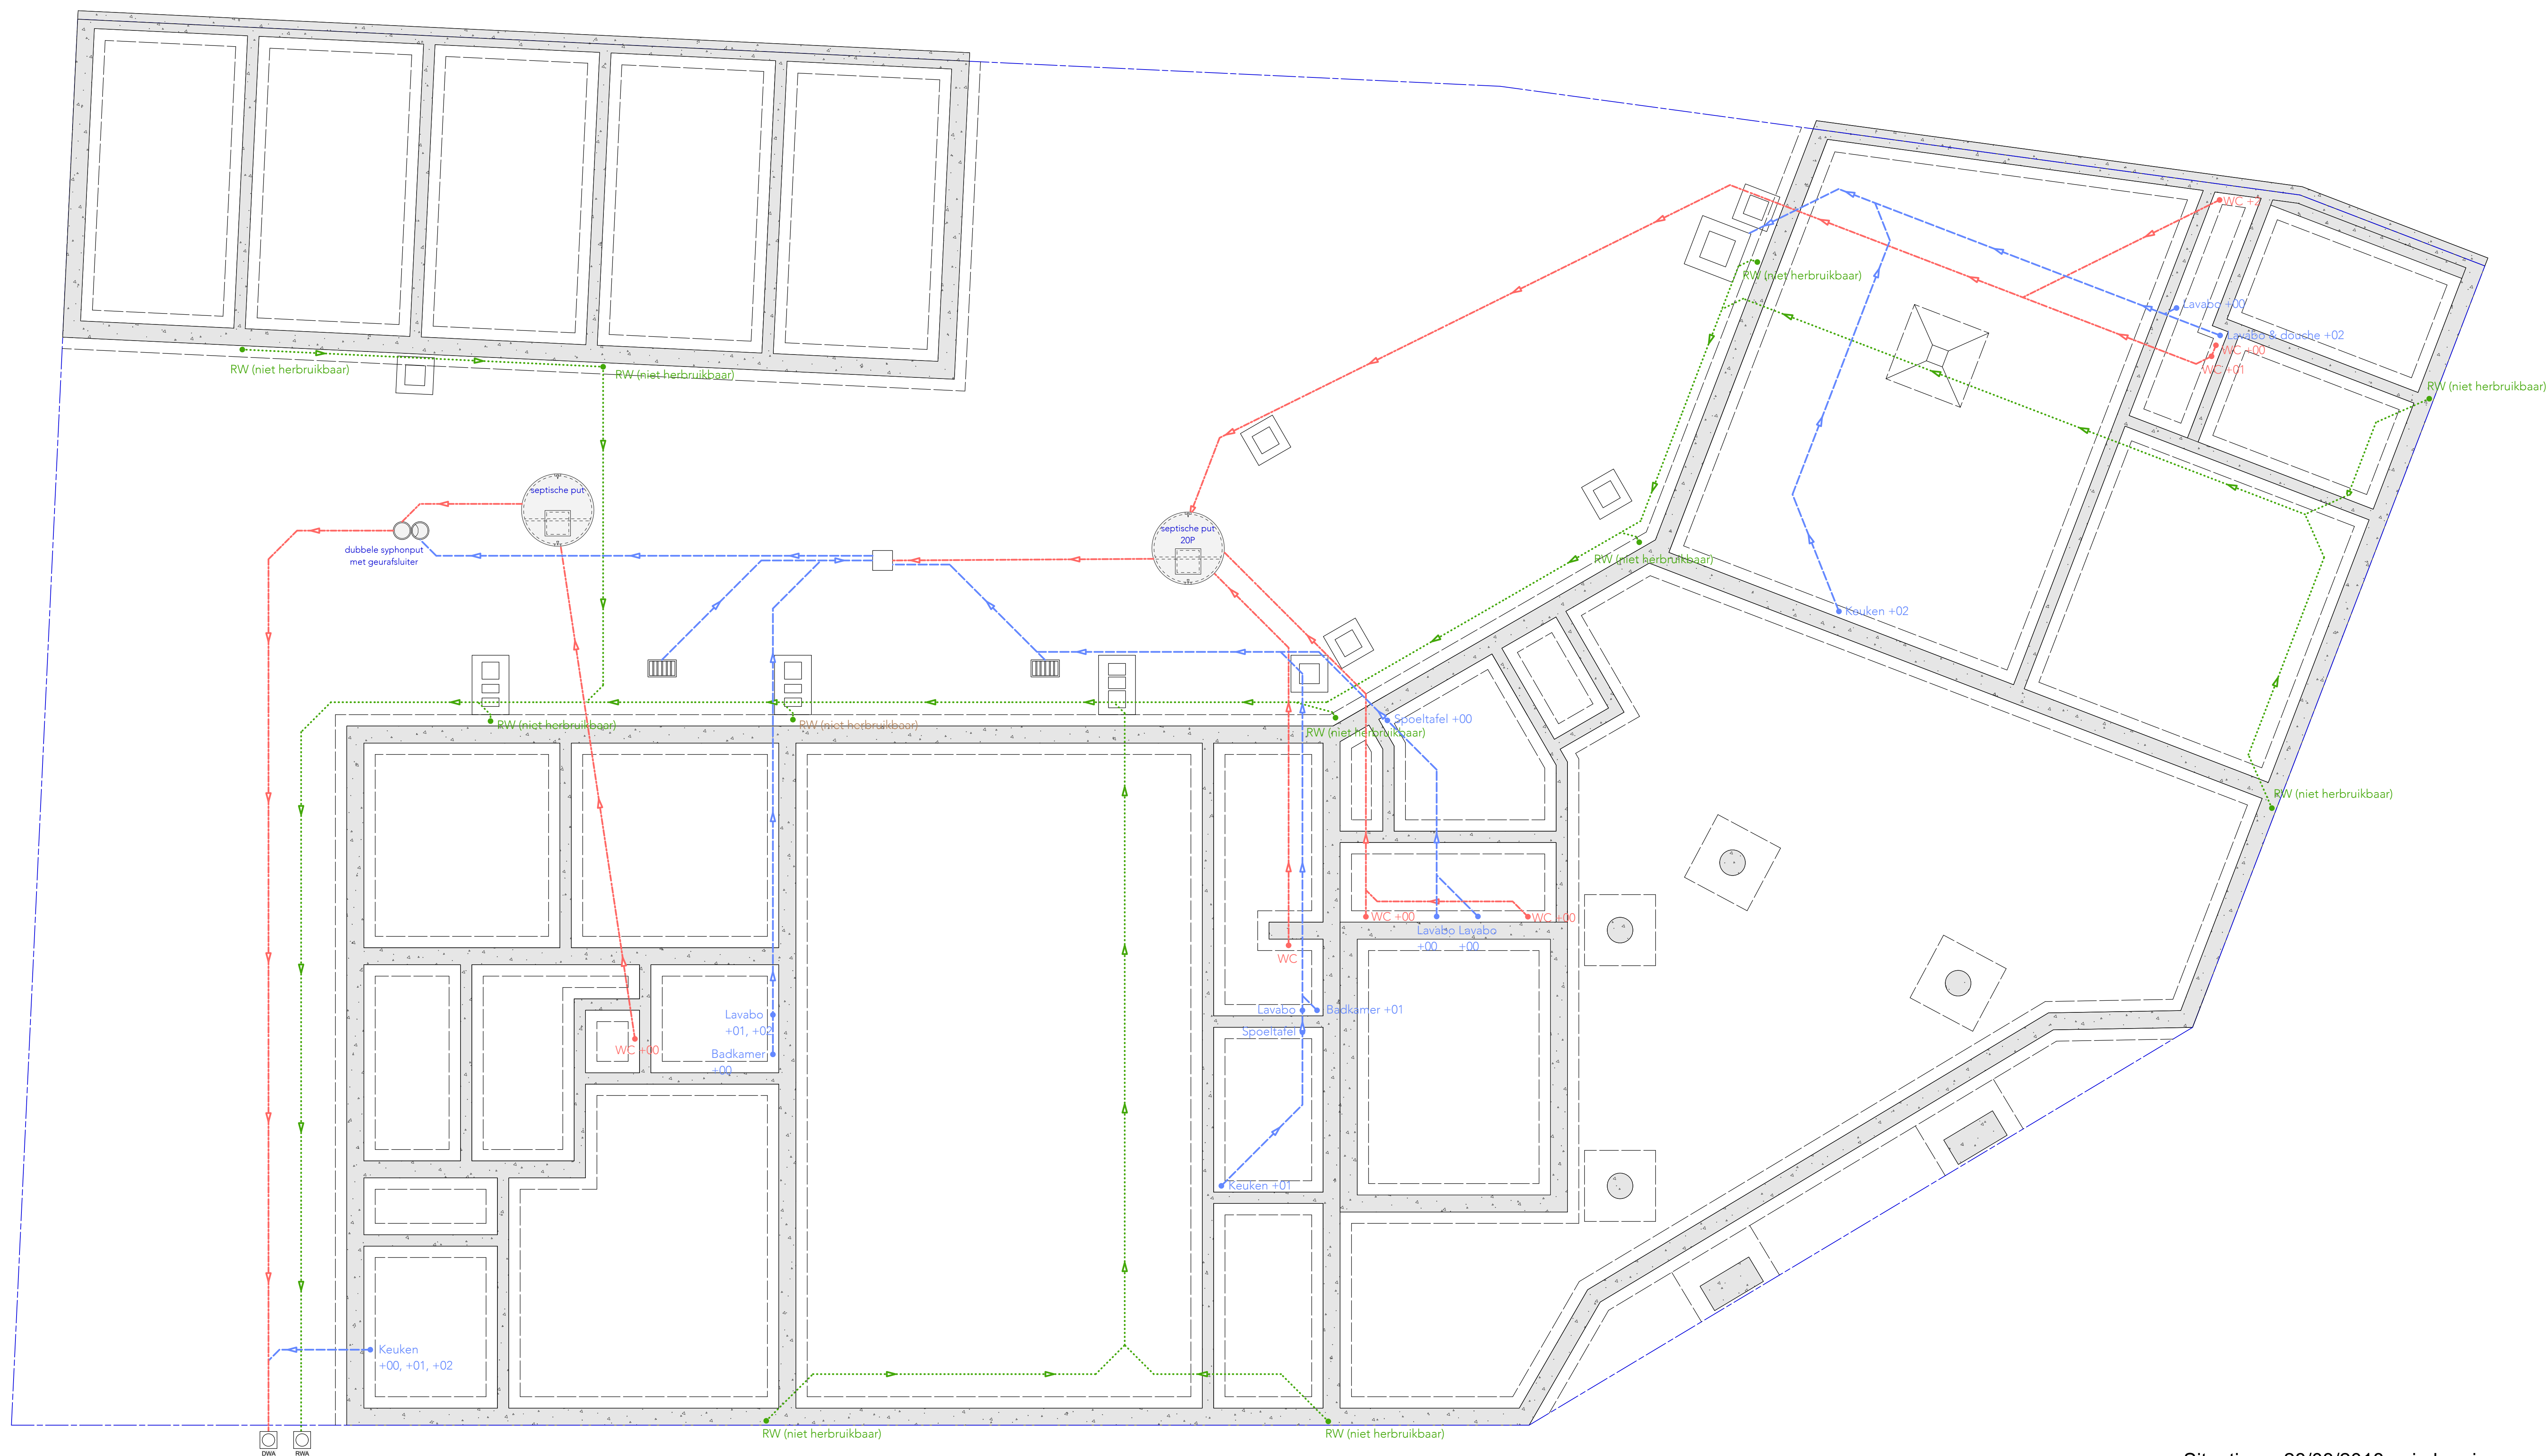

Situatie na 28/03/2018 - zie keuringsverslag VLARIO in bijlage


conformiteitsattestnummer: KPR-20171113-00029-02

type: keuring in het kader van een afkoppelingsproject

keuringsdatum: 28/03/2018

keurder: De Moté Els

keurder certificaatnummer: KPRV-20140217-00009

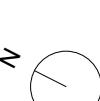

PLAN INHOUD Appartement De Jaeger
Plan titel digital BA APPARTEMENT P_8_27_Rioleringsplan
schaal 1:50

DATUM 16.05.2025
doosier 24.016
plannr. P_8_02
BOUWHEER Min: De Jaeger
BOUWPLAATS Kloosterstraat 2A,
9031 Gent

WOOD ARCHITECTS
Coenraetstraat 26
9000 Lokeren
loun@woodarchitects.be
WOOD ARCHITECTS