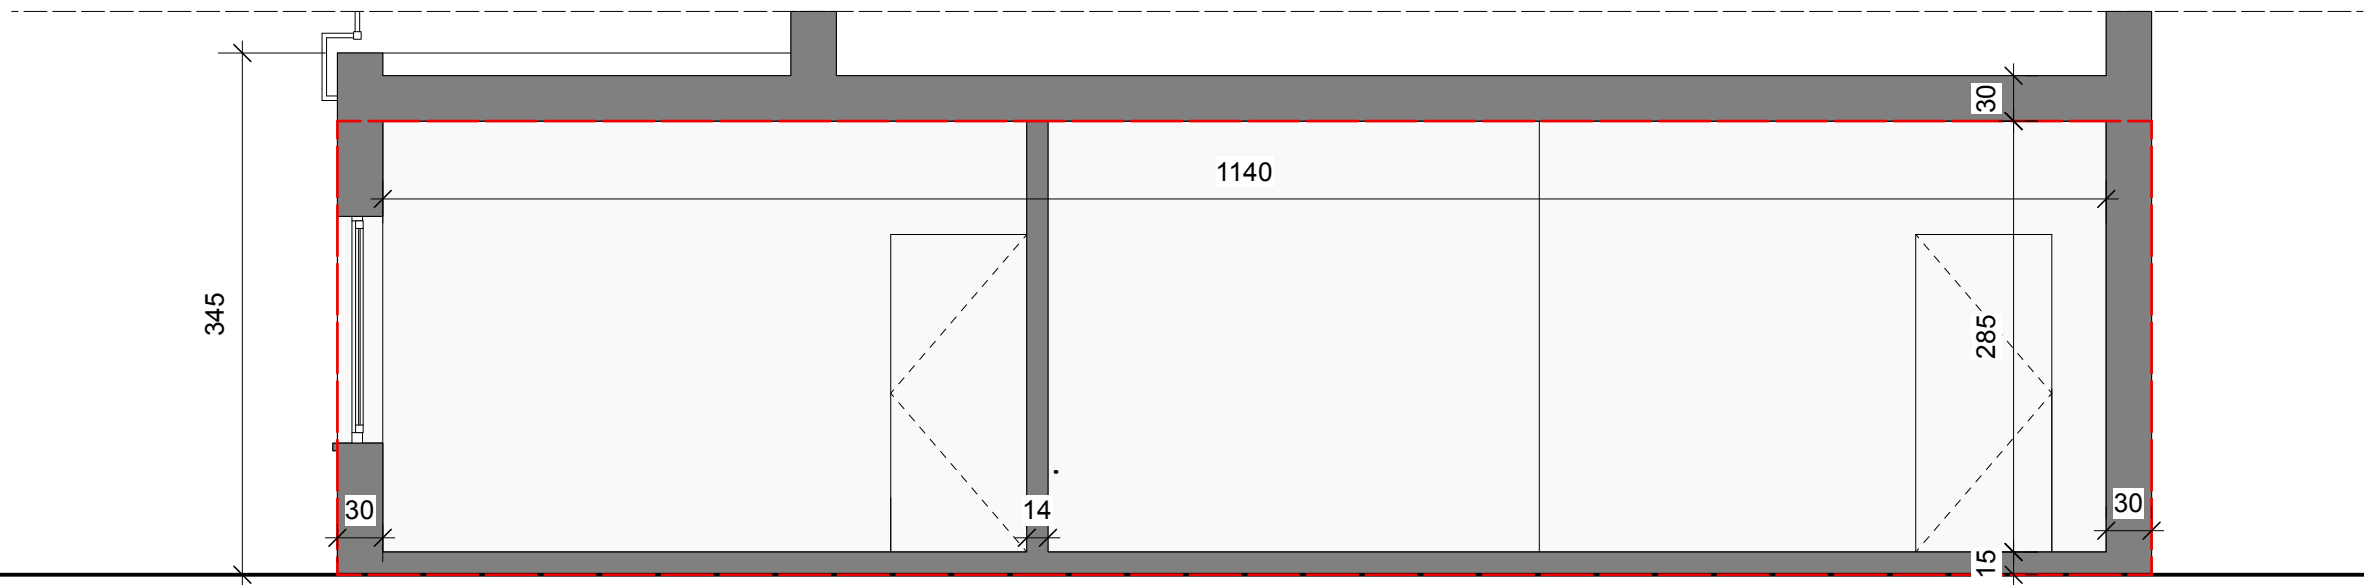


PLAN INHOUD Appartement De Jaeger

Plan titel digitaal BA_APPARTEMENT_S_N_20_Snede AA

schaal 1:50

DATUM 17.04.2025

BOUWHEER Mvr. De Jaeger

dossier 24.016

BOUWPLAATS Kloosterstraat 2A, 9031 Gent

plannr. S_N_AA