


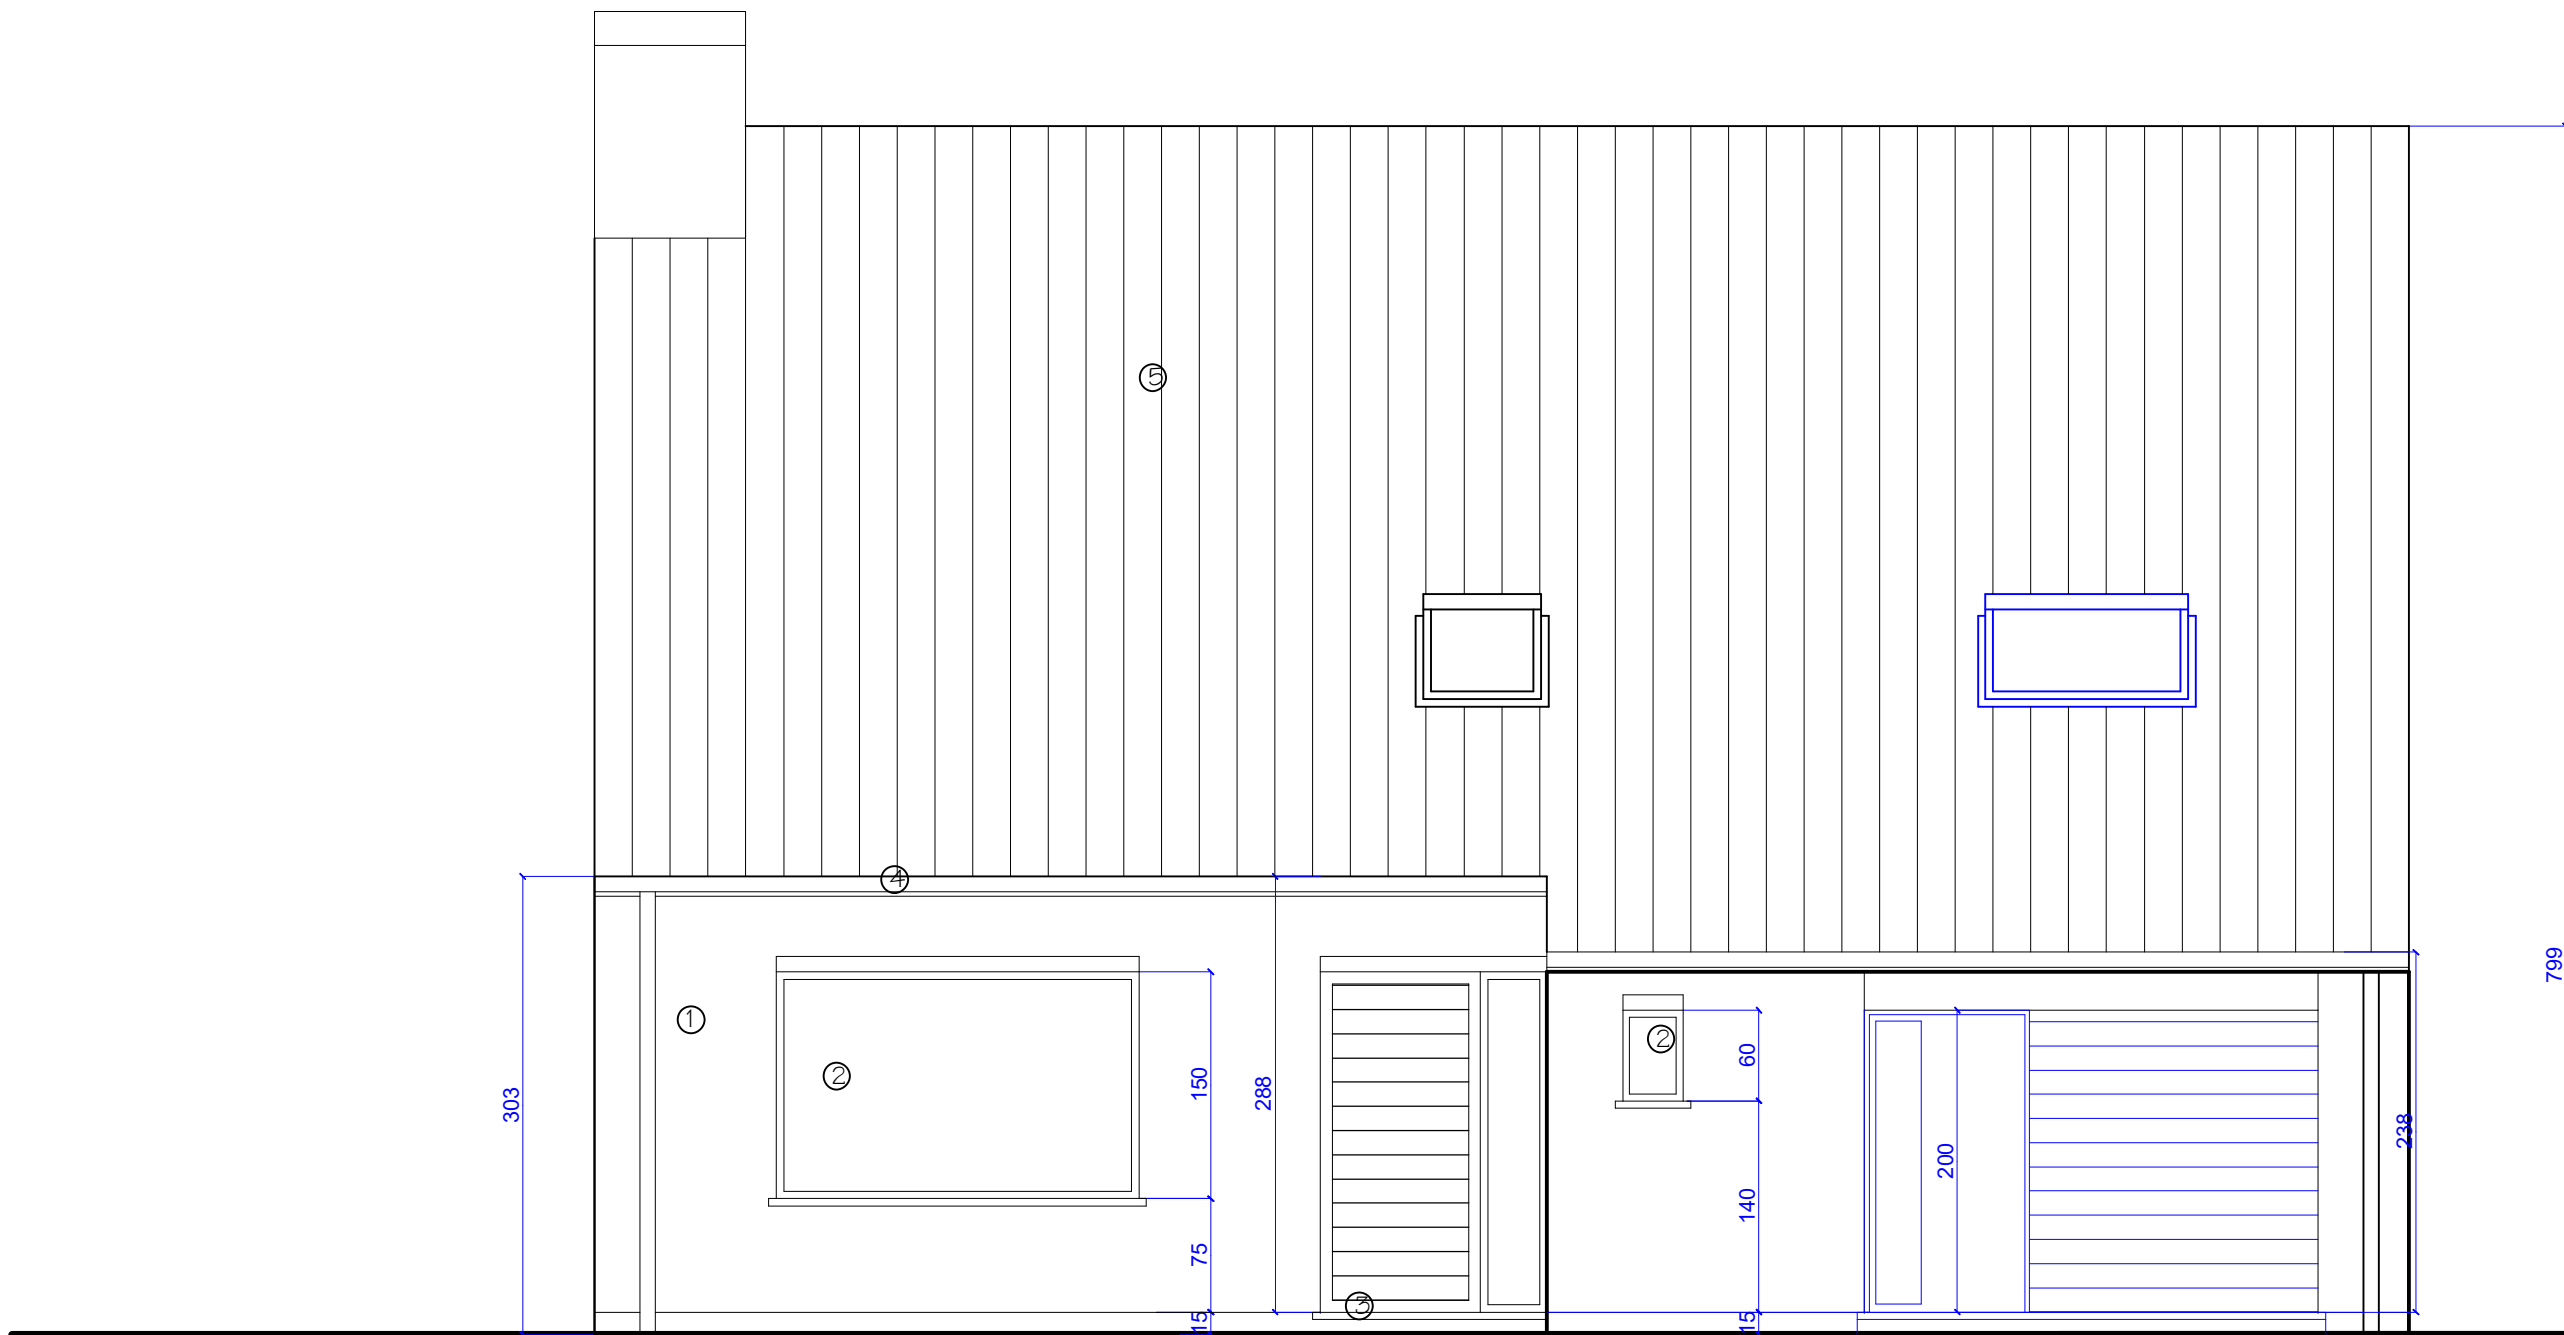

ONTWORPEN VOORGEVEL 1/50

0 100cm