


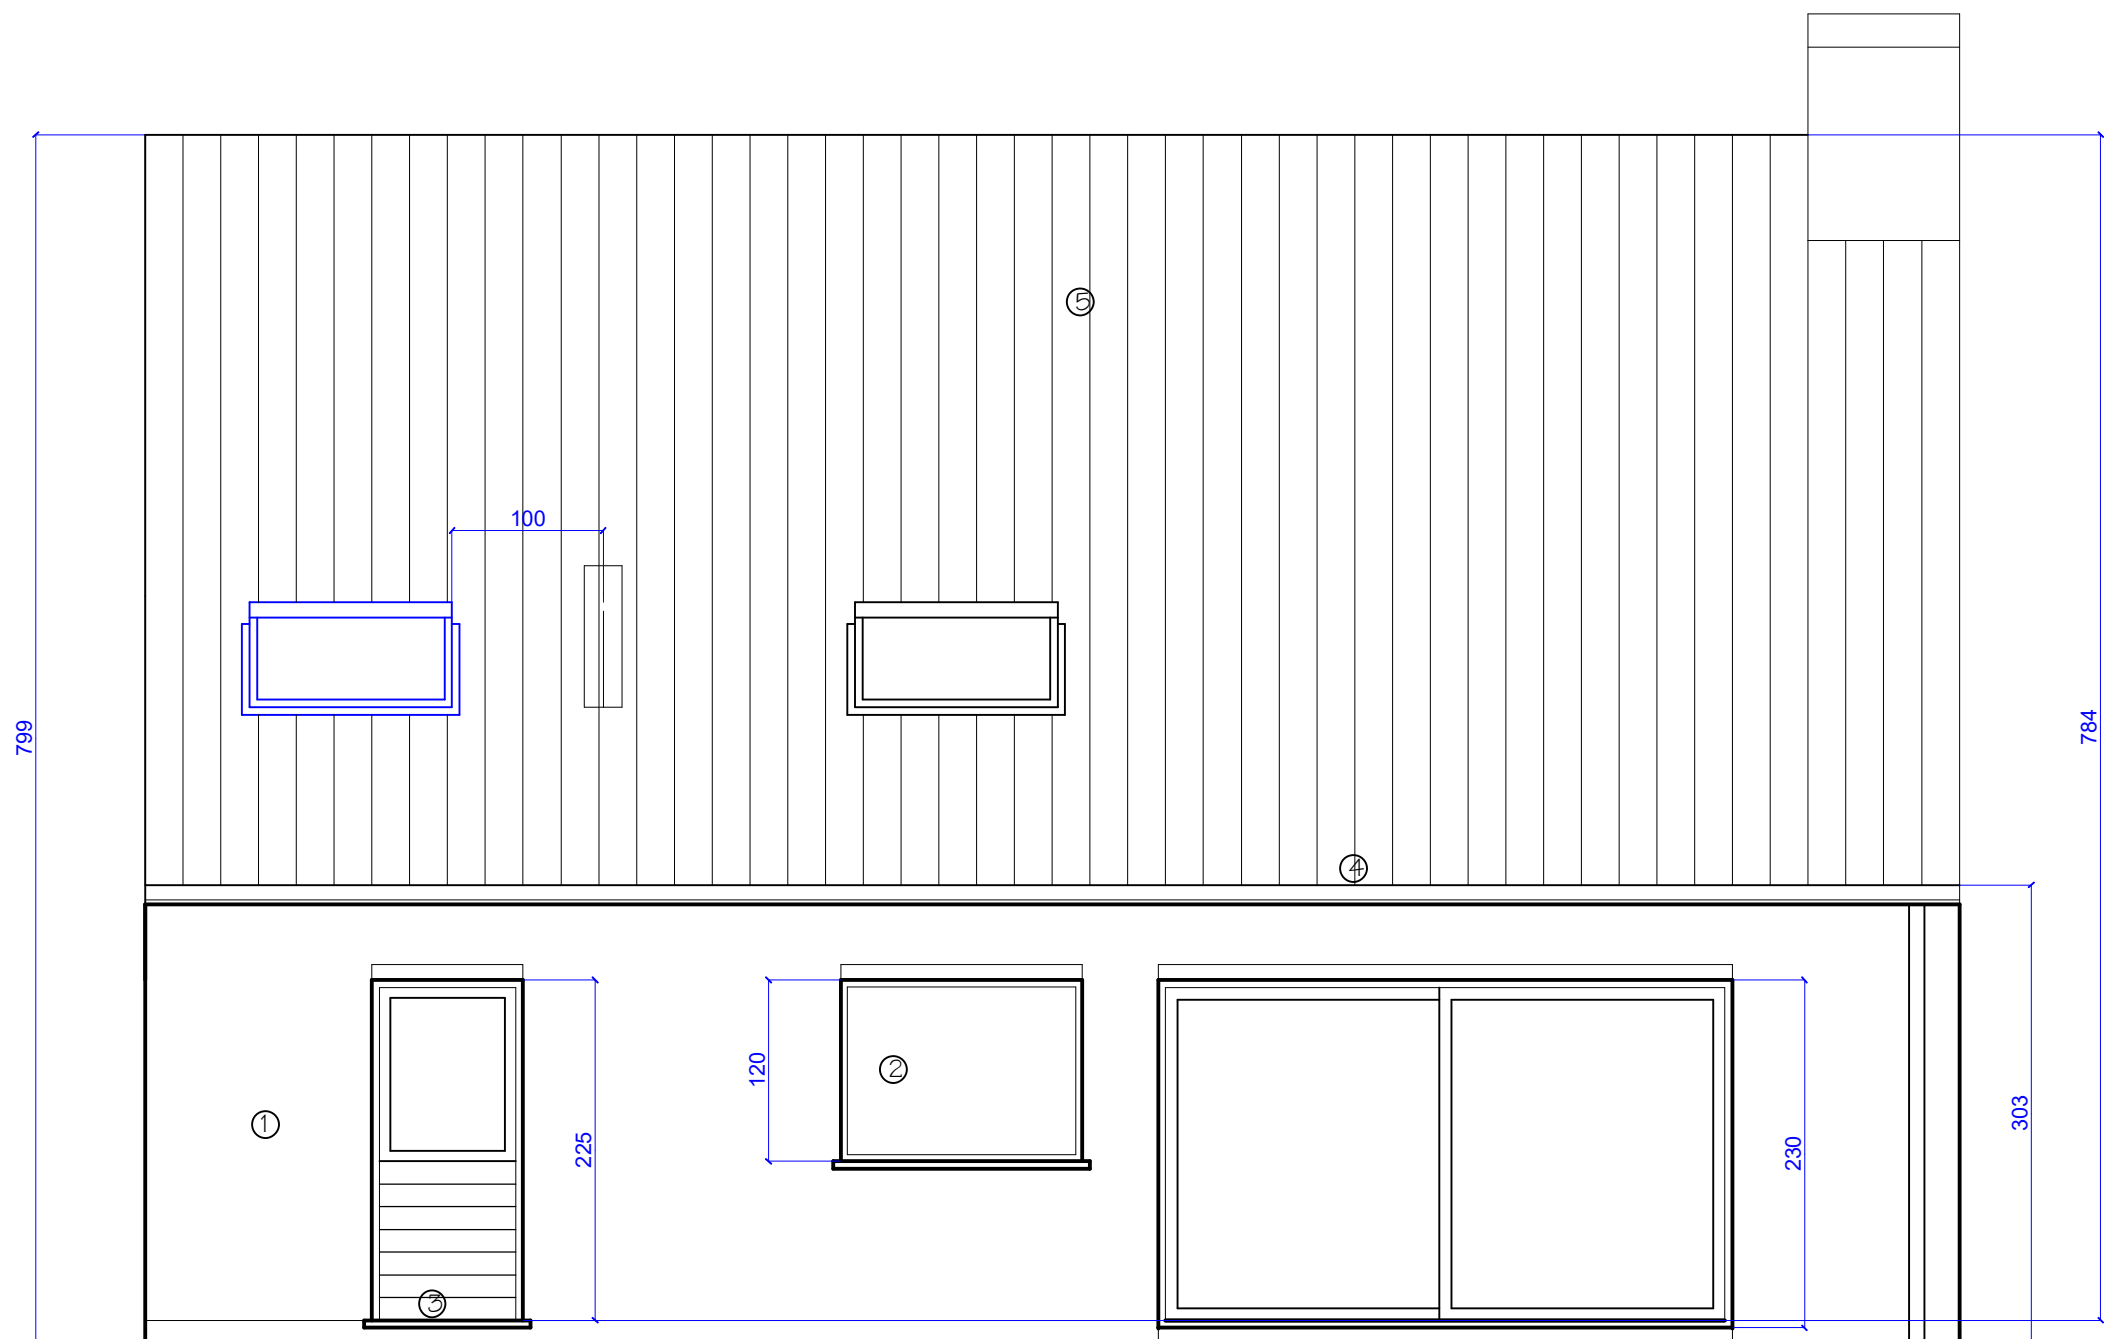

ONTWORPEN ACHTERGEVEL 1/50

0 100cm