


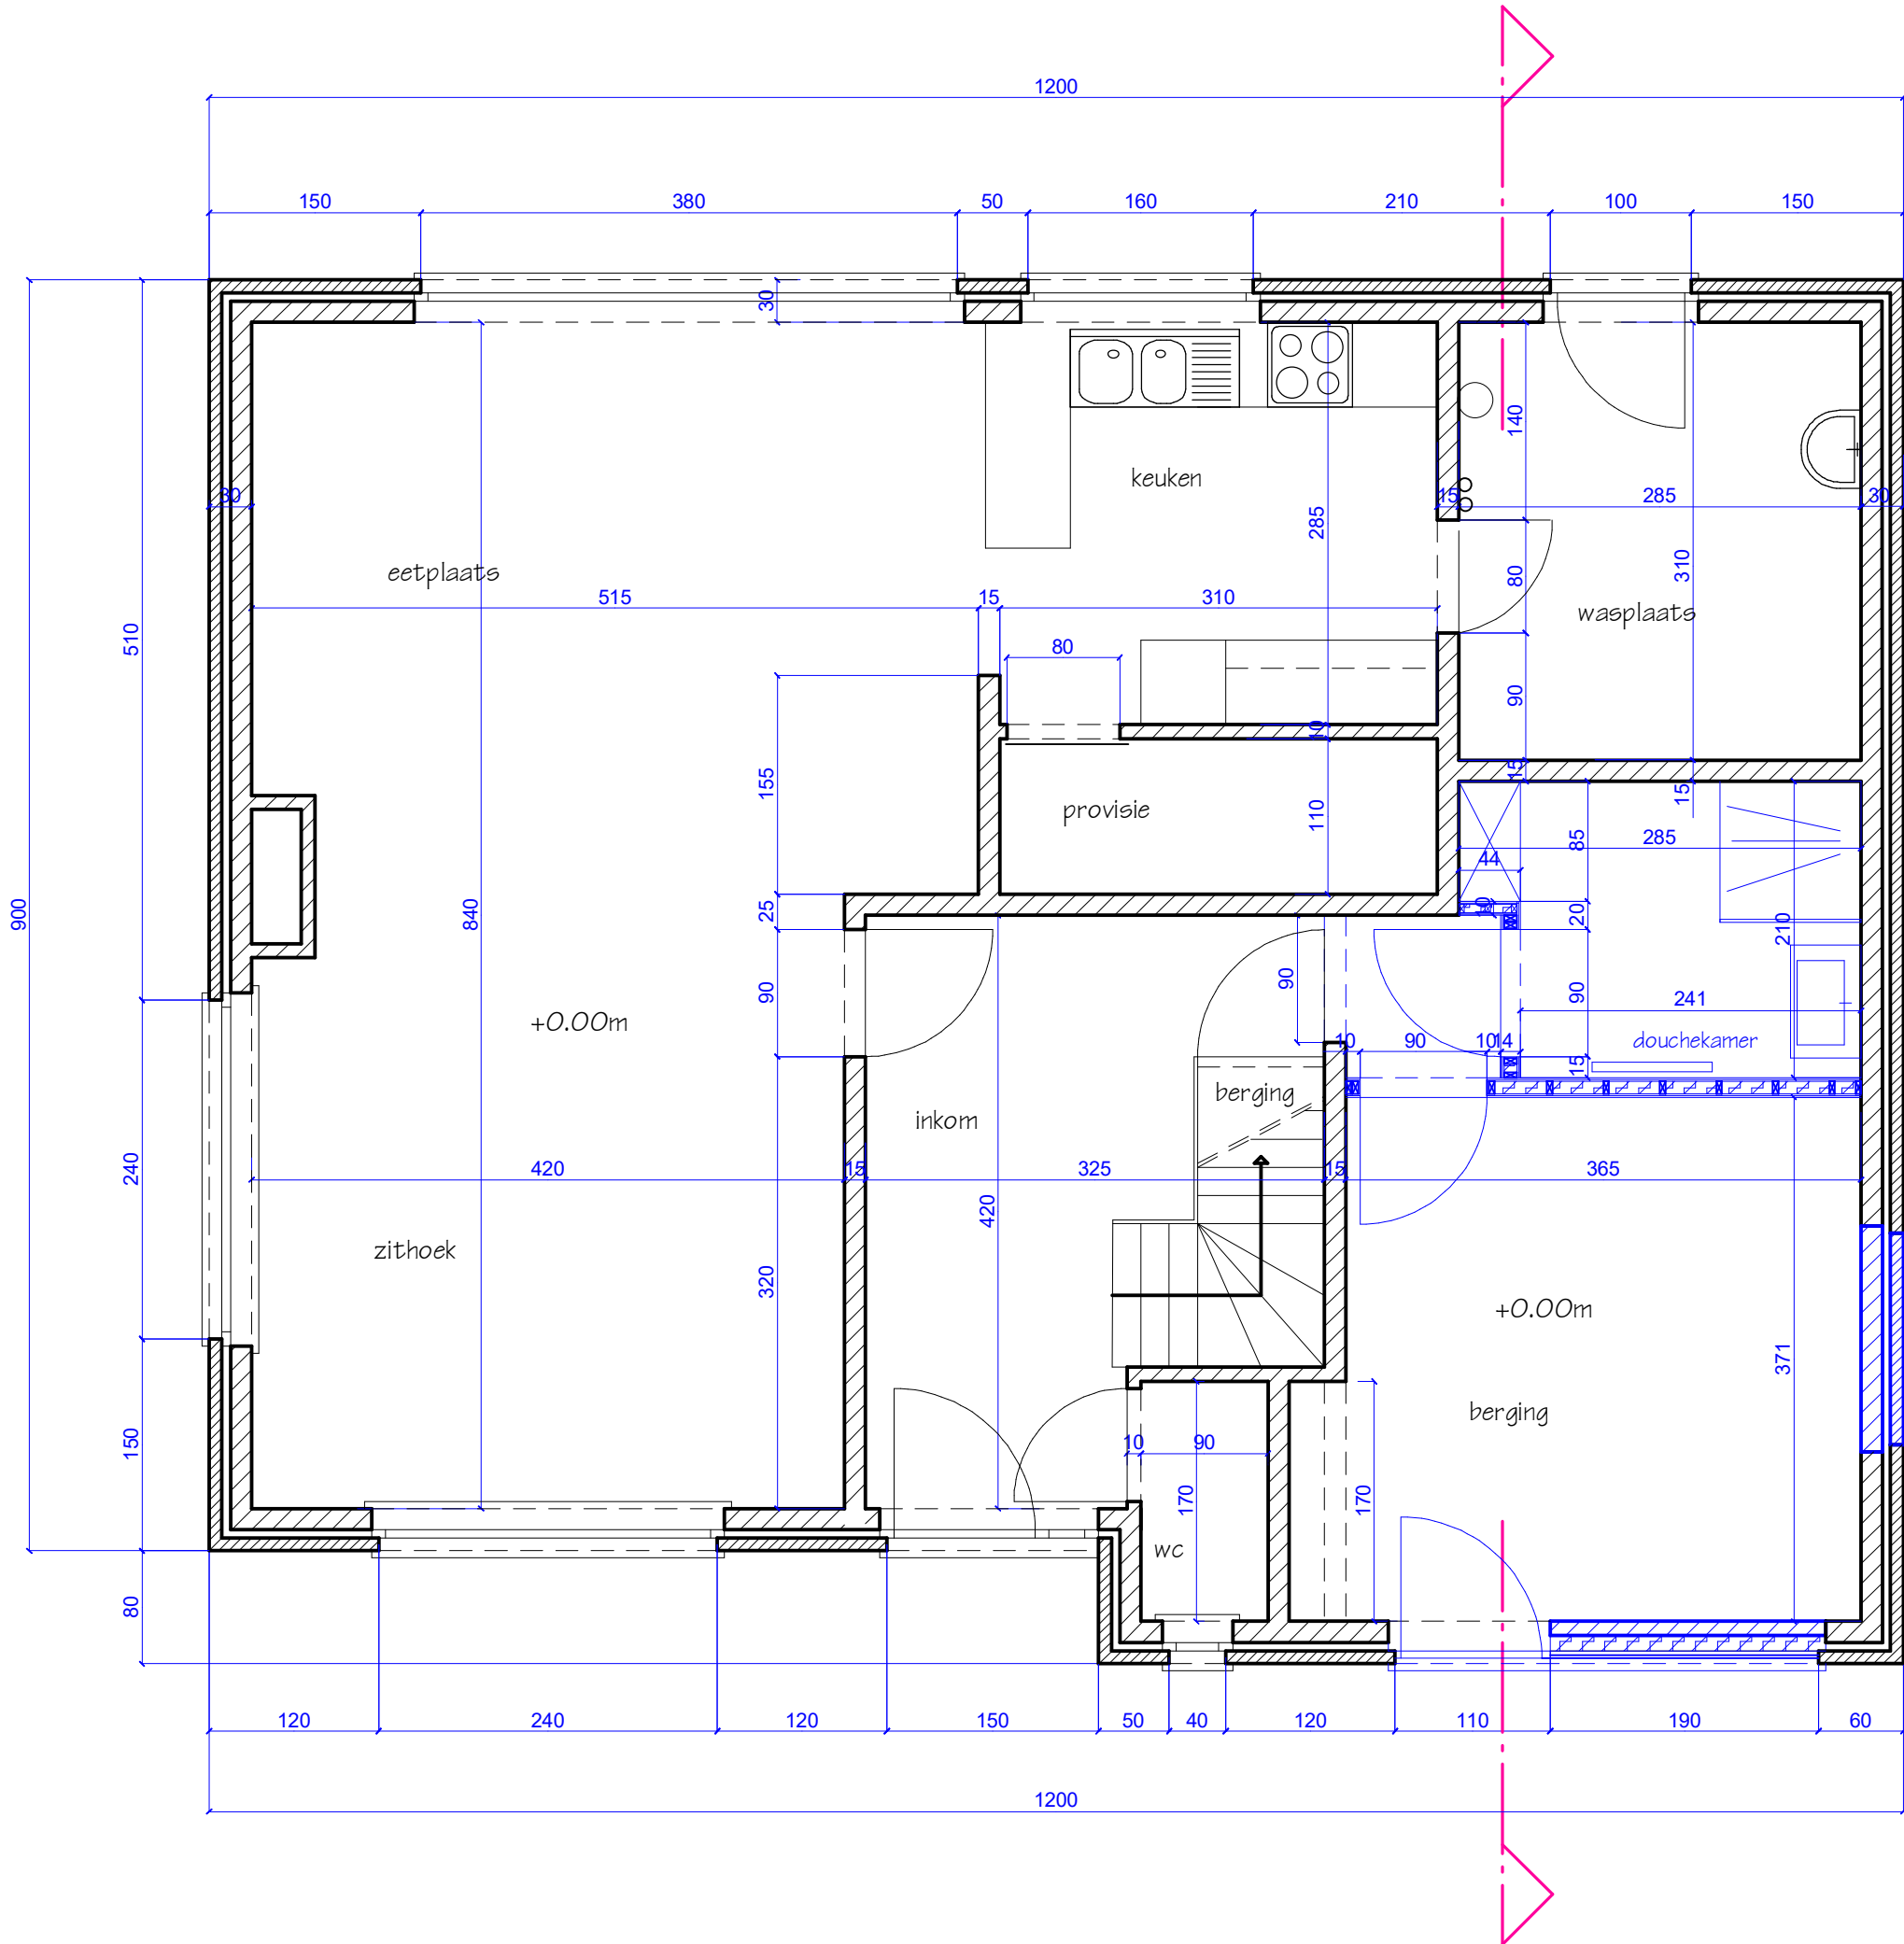

ONTWORPEN GRONDPLAN 1/50

0 100cm