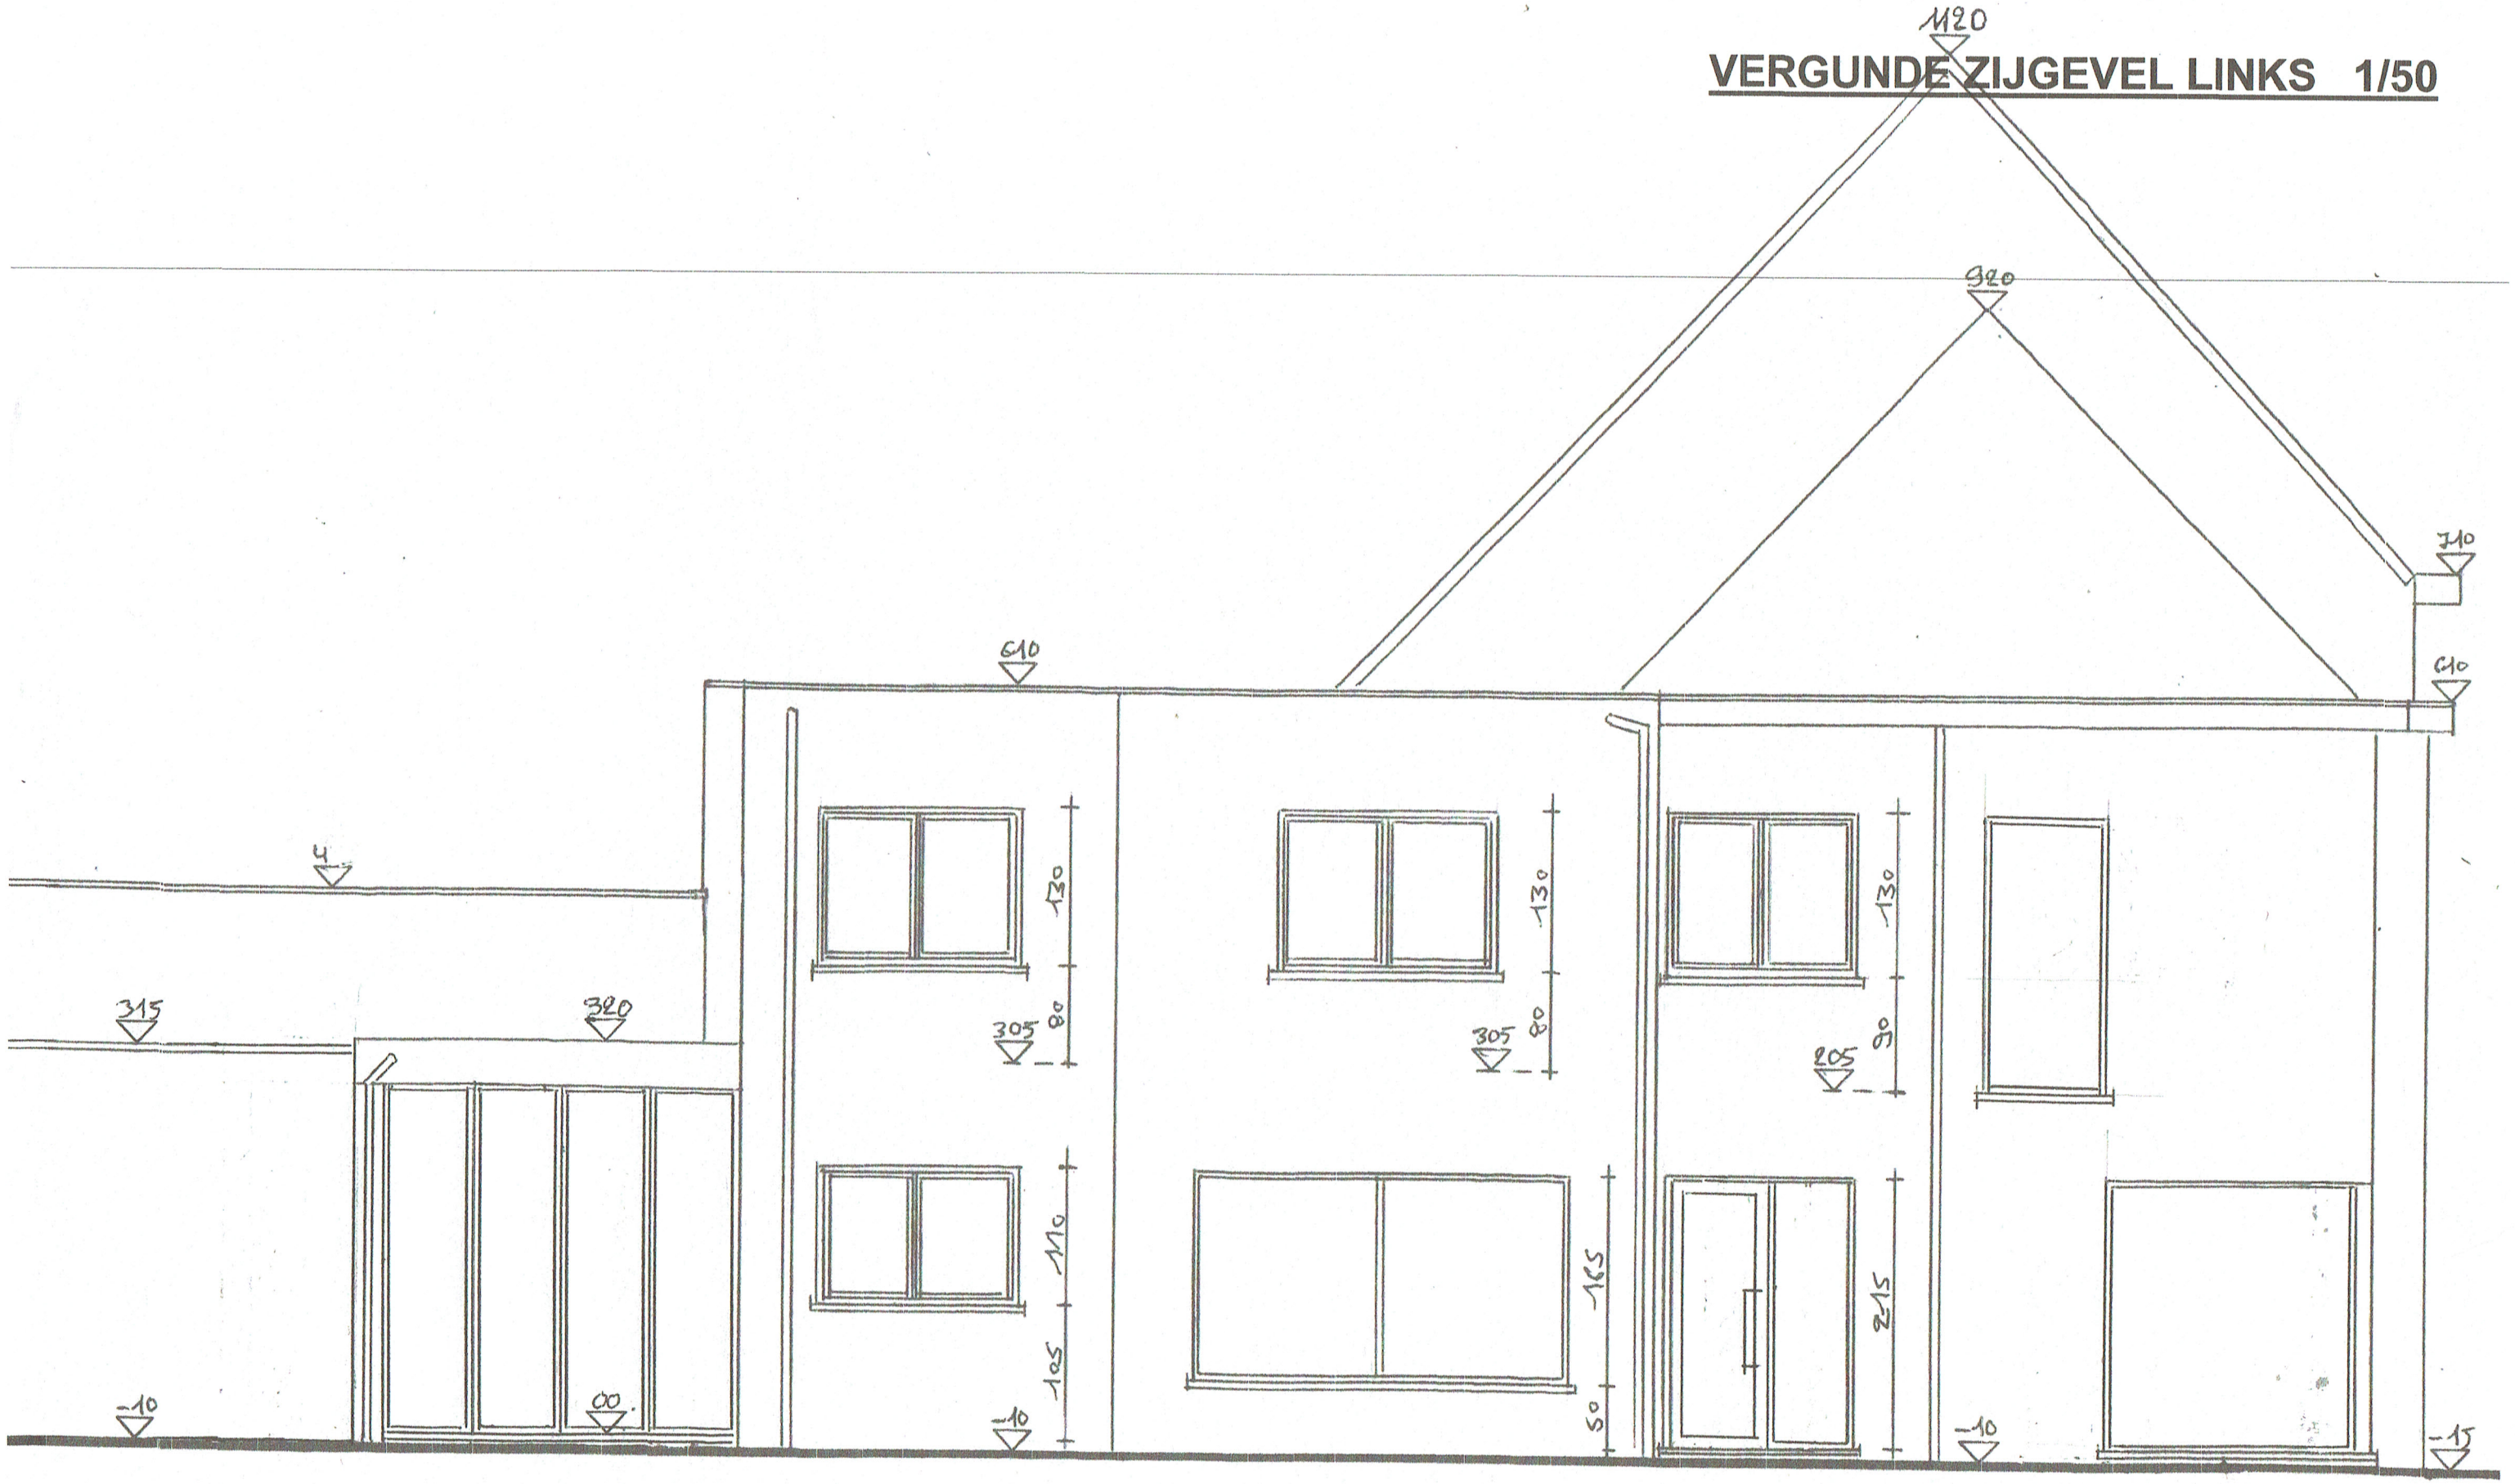VERGUNDE ZIJGEVEL LINKS 1/50