
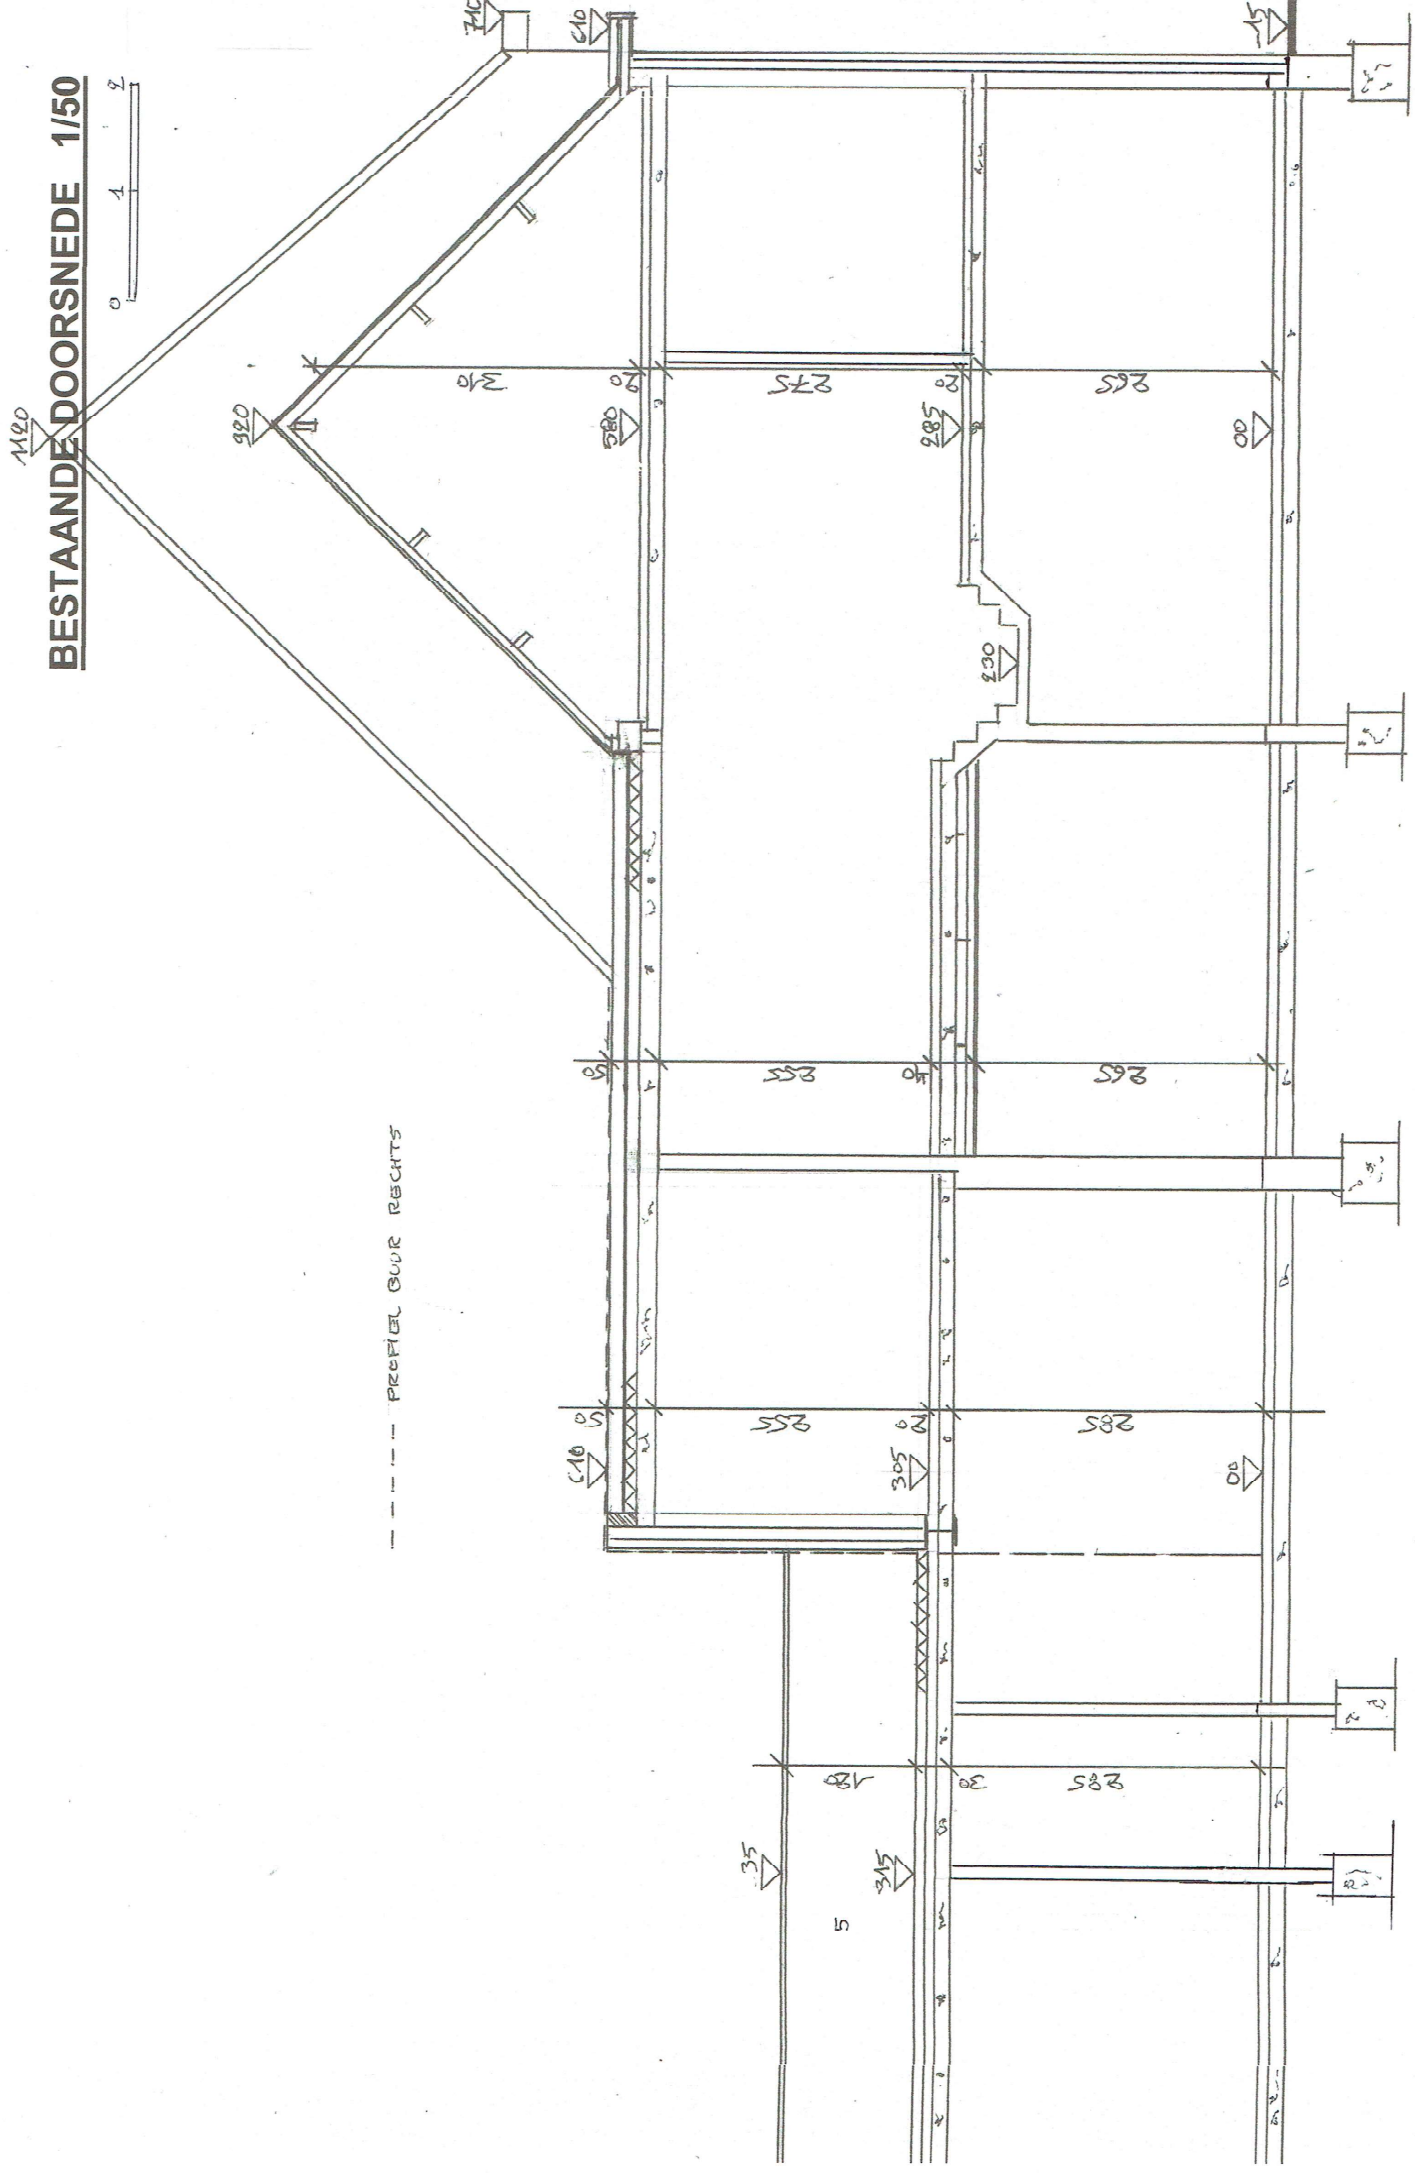


BESTAANDE DOORSNEDE 1/50

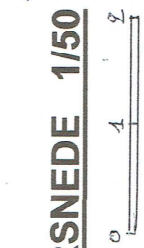

--- PRETIEL OUR RIGHTS