


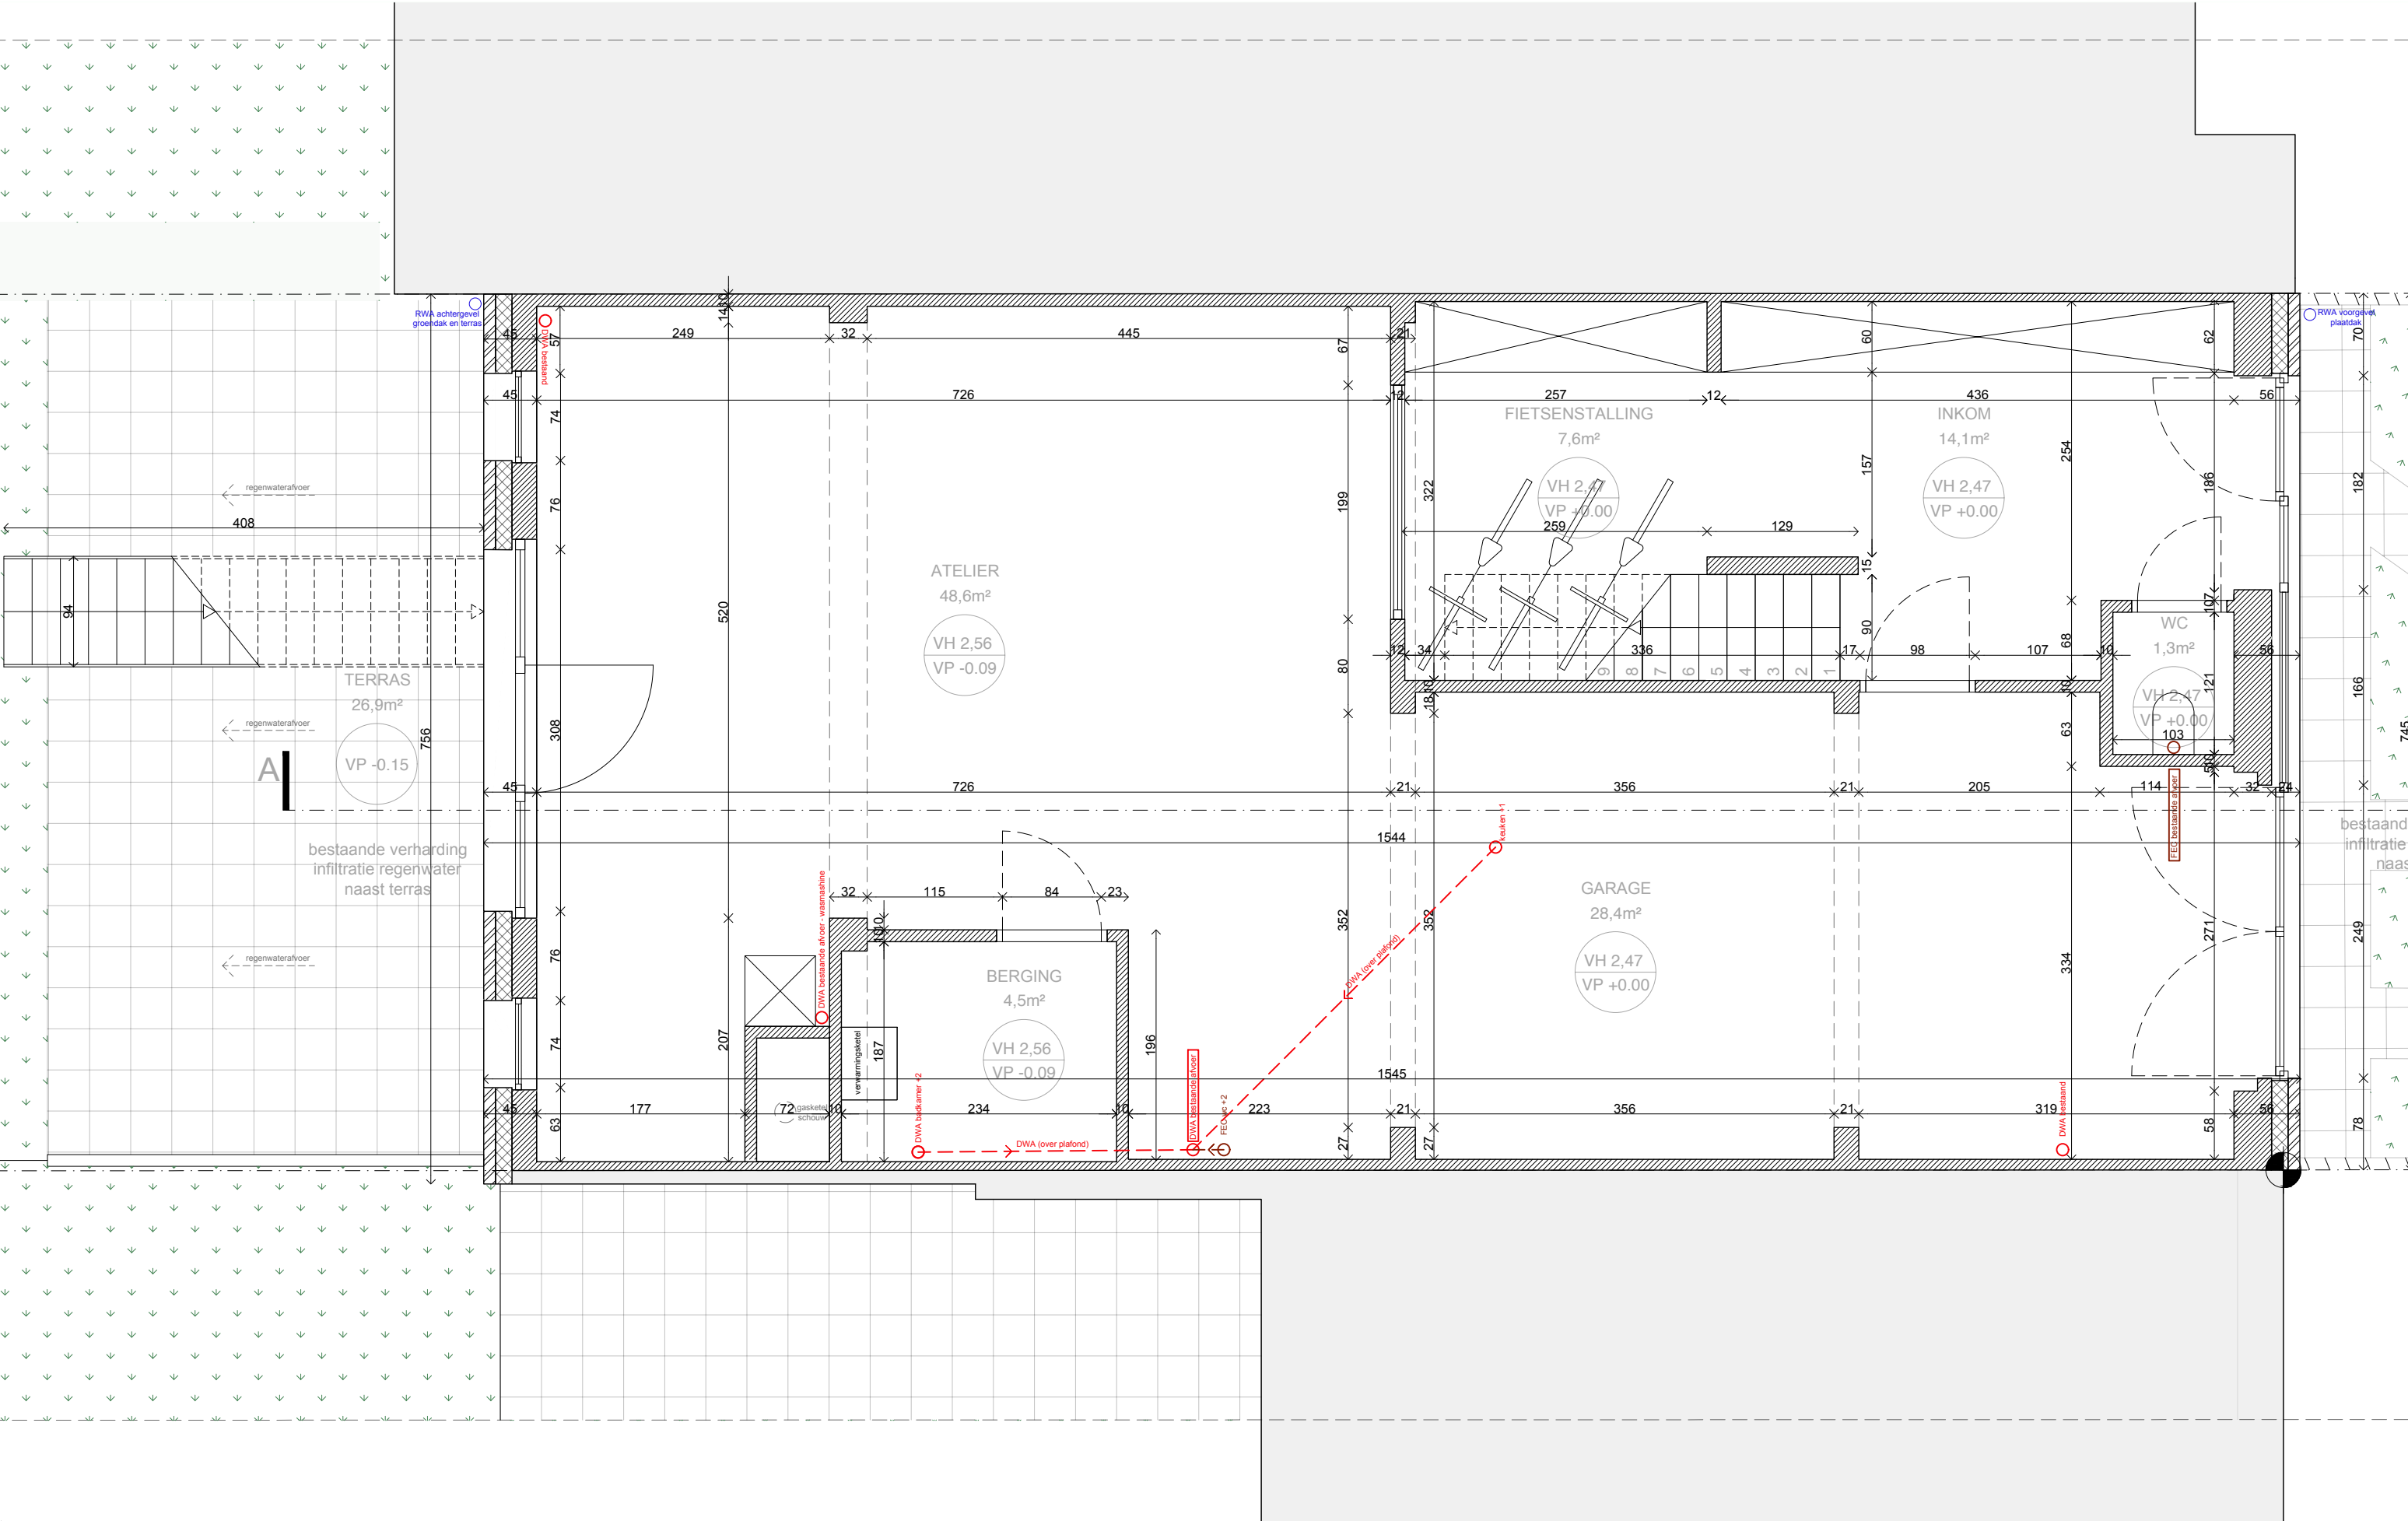

Ontwerper TIM PEETERS ARCHITECTEN BV-BVBA Forestraat 120 - 9000 Gent 09 256 10 57 info@timpeeters.eu	Bouwheer Cato Van Rijckeghem & Ruben Pauwels Eksterstraat 23 - 9032 Wondelgem	project VERBOUWING EKSTER	inhoud PLAN +0 NIEUW
werf Eksterstraat 23 - 9032 Wondelgem	01 02 03	04 05 06	07 08 09
fasce lot deel	schaal plannummer	0 1 5m	1
BA	architectuur A3 - 1/50	BA_EKSTER_P_B_02_plan +0	

Onduidelijkheden, onvolledigheden, tegenstrijdigheden op en tussen de documenten opgesteld door de studiebureaus, de andere voorschriften, de richtlijnen van de fabrikant, de regels der kunst dienen opgemerkt en gemeld te worden aan het bestuur. Alle documenten, maten, passen en hoeveelheden dienen gecontroleerd te worden vooraf en tijdens de werken. Uitvoeringsdetails steeds ter goedkeuring voor te leggen aan architect.