


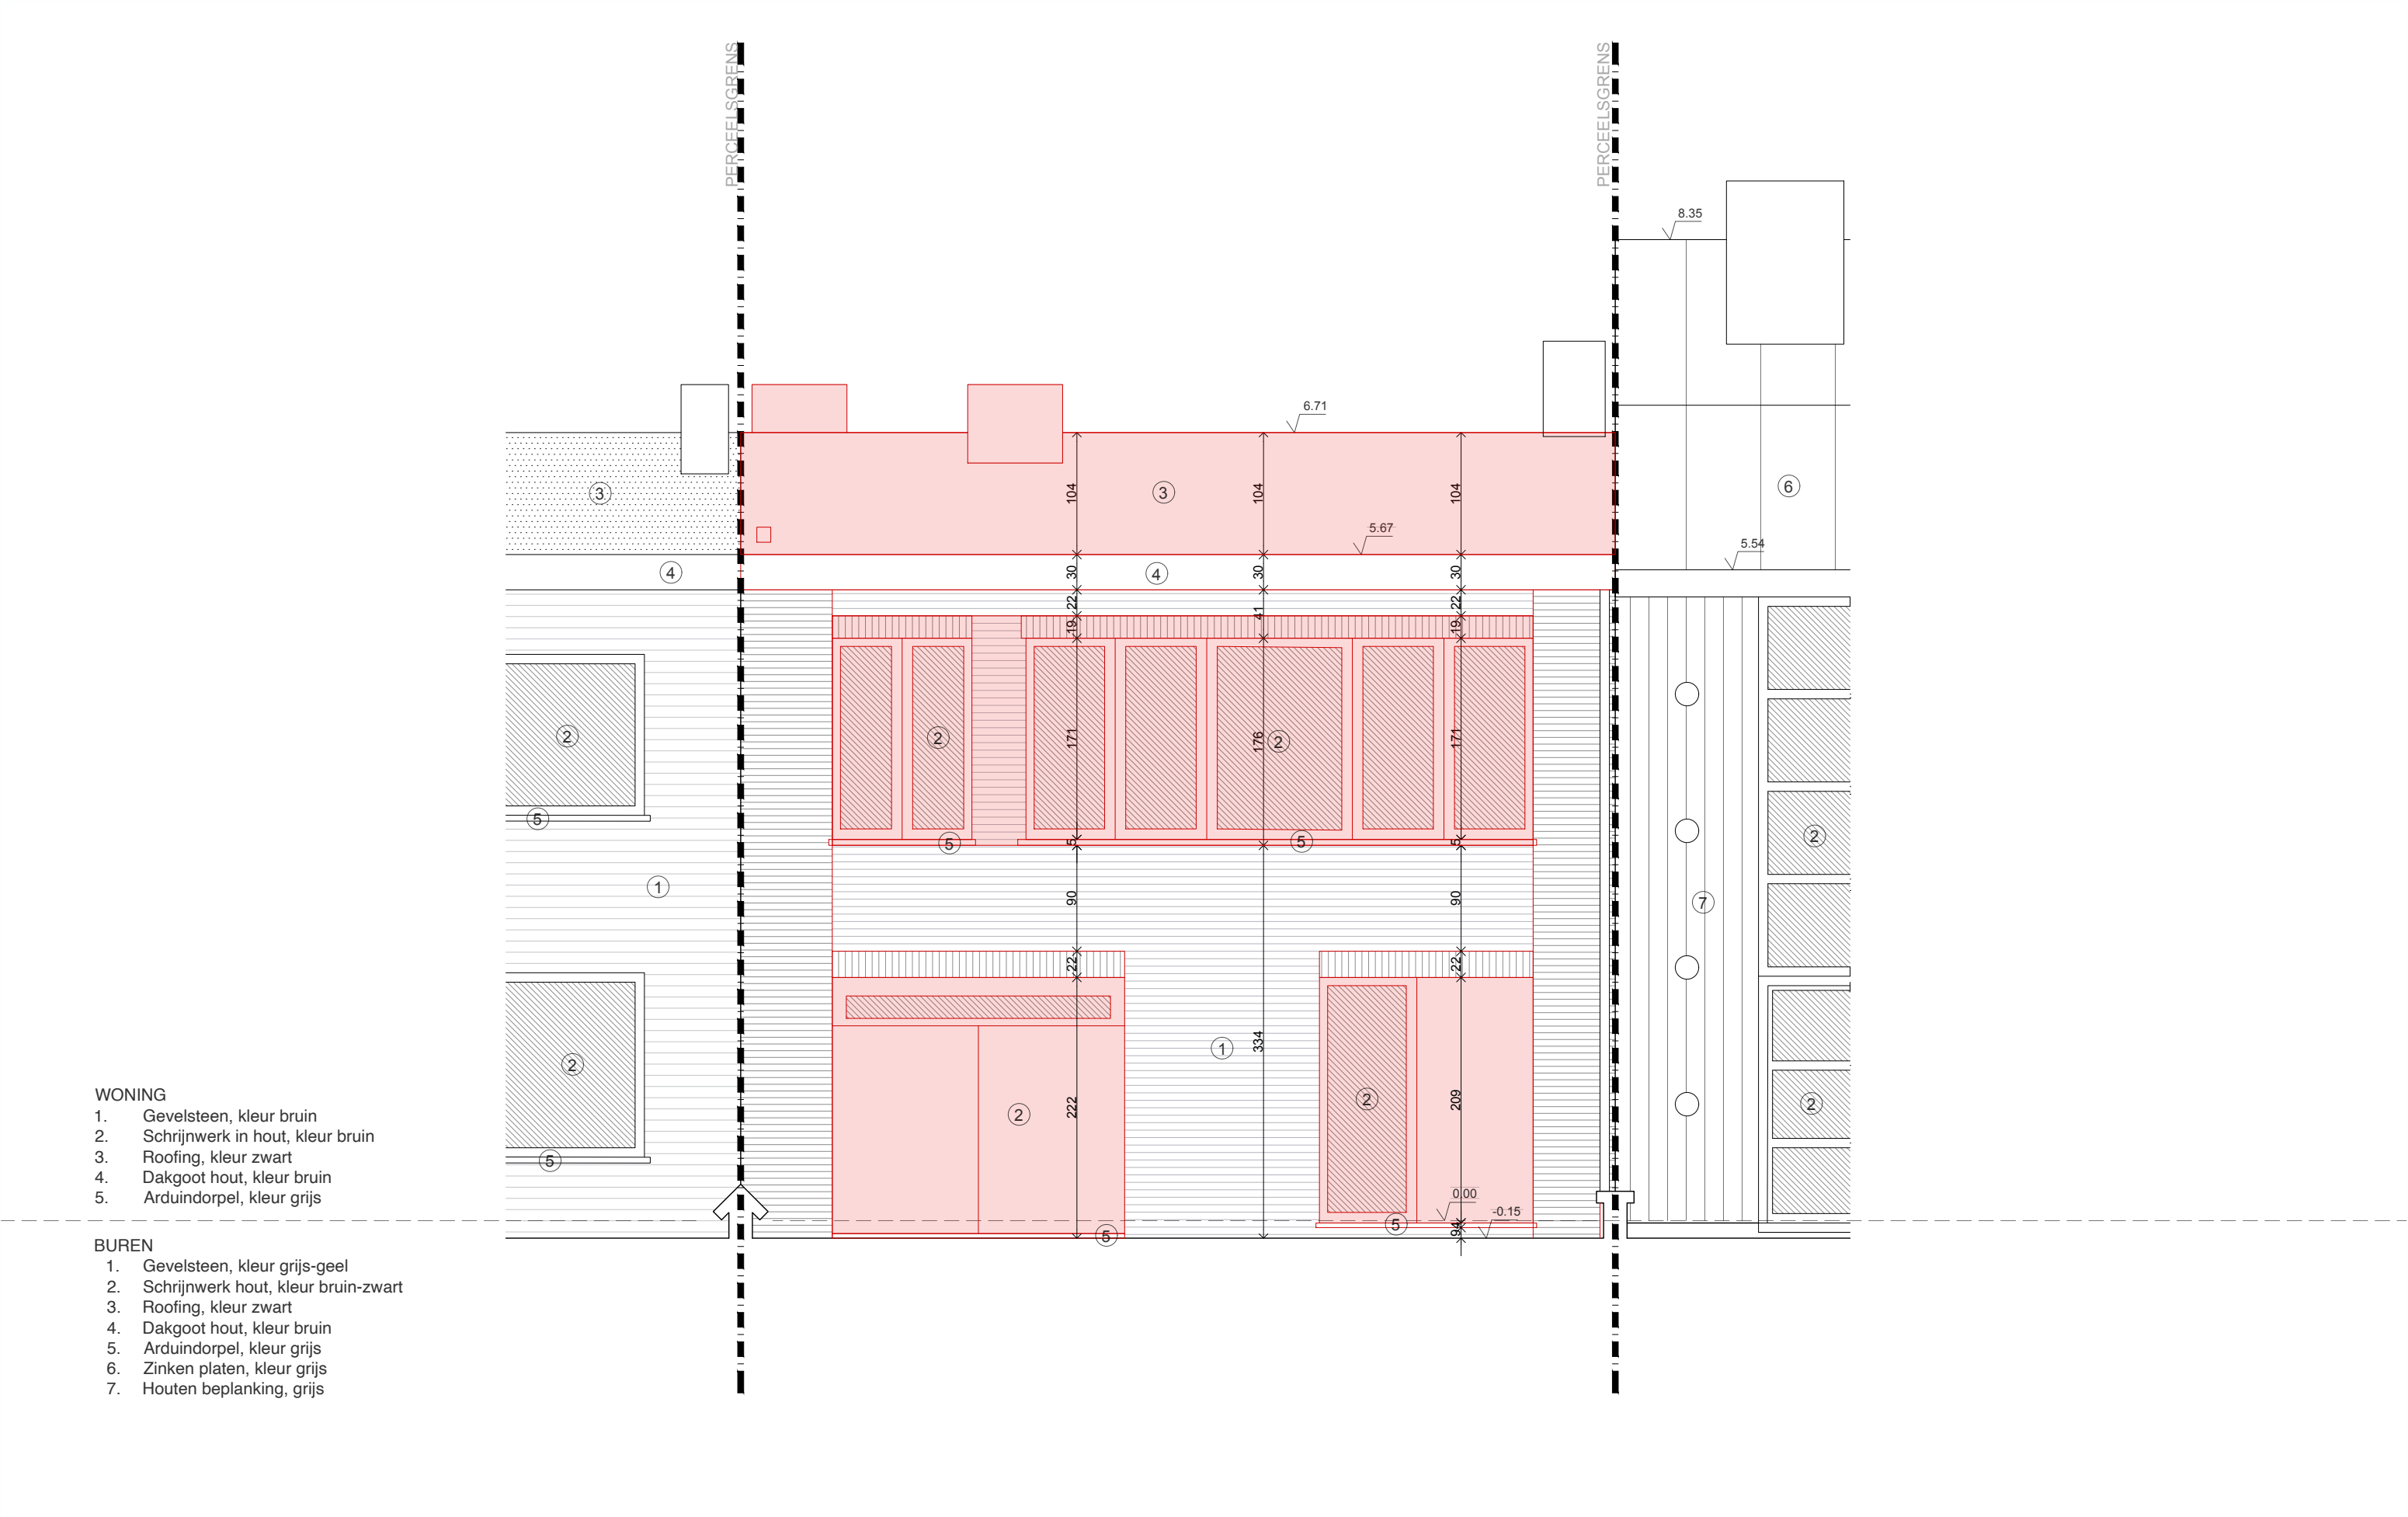

Ontwerper TIM PEETERS ARCHITECTEN BV-BVBA Forelstraat 120 - 9000 Gent 09 256 10 57 info@timpeeters.eu	Bouwheer Cato Van Rijckeghem & Ruben Pauwels Eksterstraat 23 - 9032 Wondelgem	project VERBOUWING EKSTER	inhoud VOORGEVEL BESTAAND
werf Eksterstraat 23 - 9032 Wondelgem	01 02 03	04 05 06	07 08 09
BA	fase lot deel	schaal plannummer	0 1 5m
architectuur A3 - 1/50	BA_EKSTER_G_B_01_voorgevel		

Onduidelijkheden, onvolledigheden, tegenstrijdigheden op en tussen de documenten opgesteld door de studiebureaus, de andere voorschriften, de richtlijnen van de fabrikant, de regels der kunst dienen opgemerkt en gemeld te worden aan het bestuur. Alle documenten, maten, passen en hoeveelheden dienen gecontroleerd te worden vooraf en tijdens de werken. Uitvoeringsdetails steeds ter goedkeuring voor te leggen aan architect.