


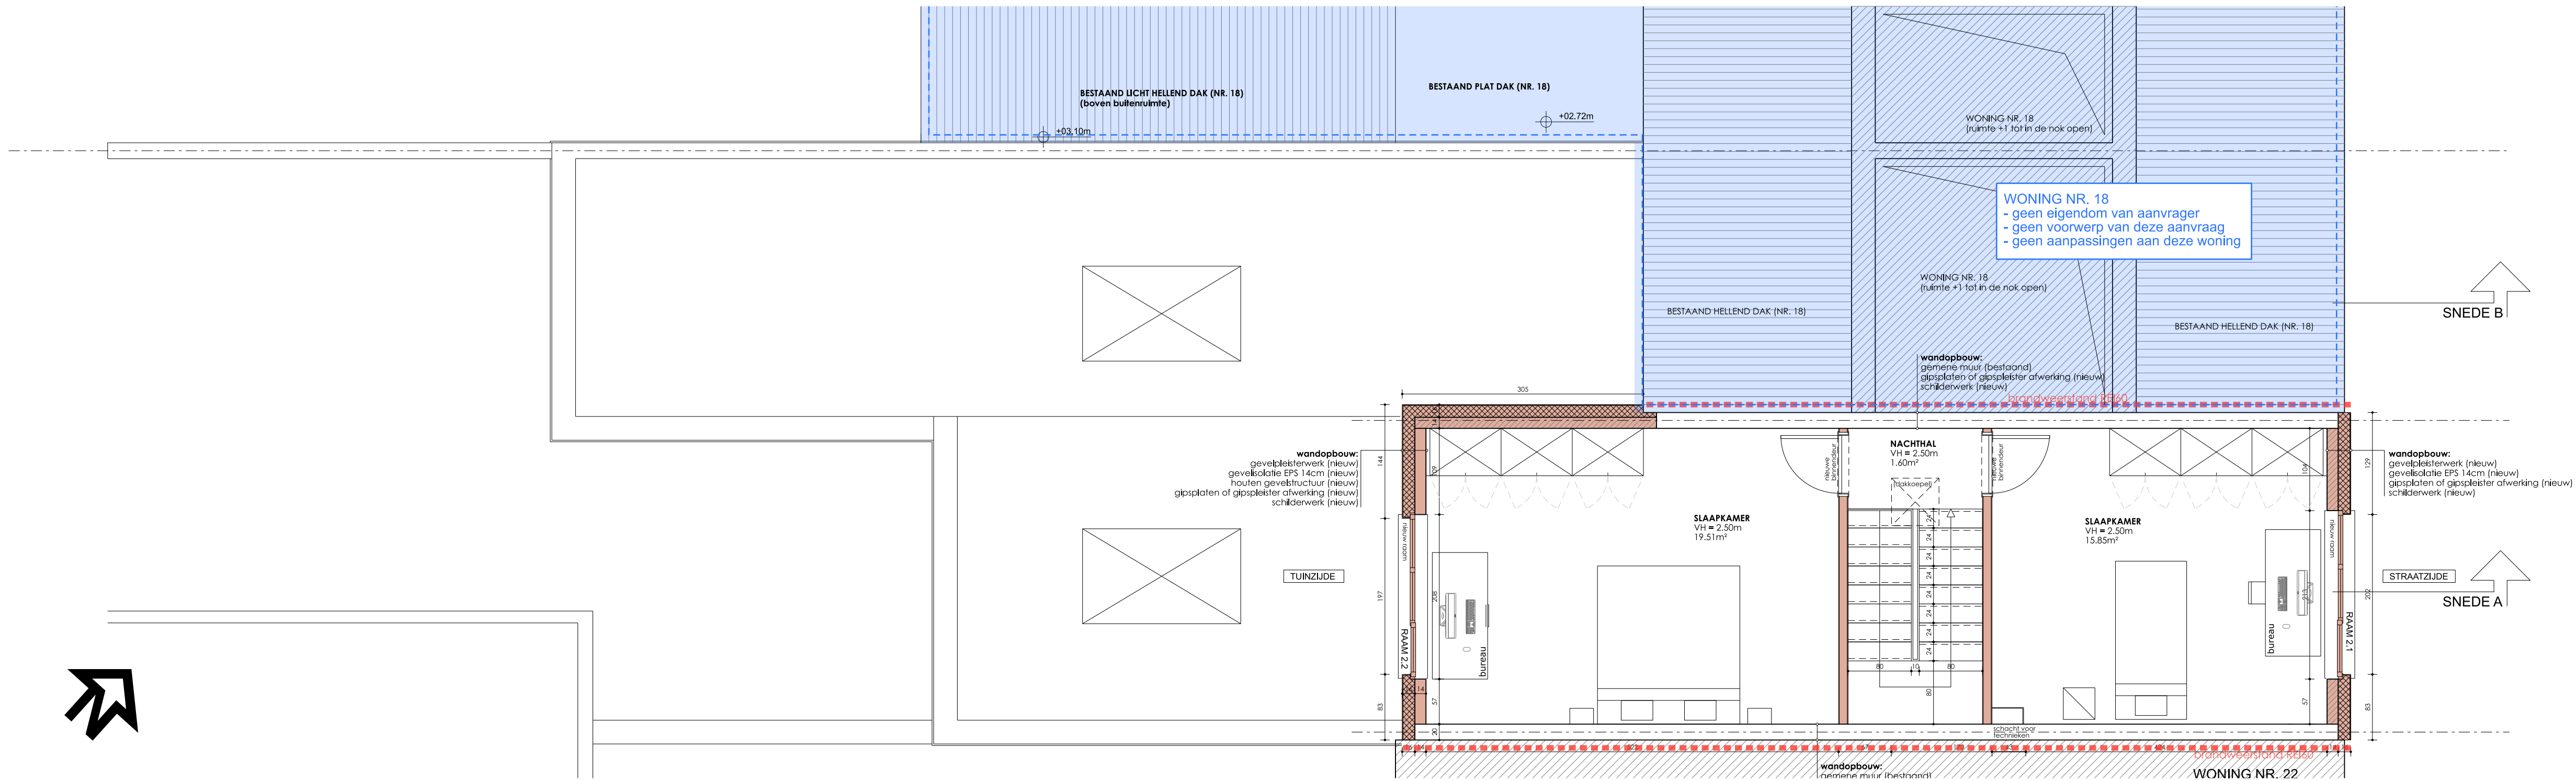

NIEUWE TOESTAND - PLAN +2

schaal 1:50
plannummer BA_WO_P_N_3
uitgave 11/04/2025