


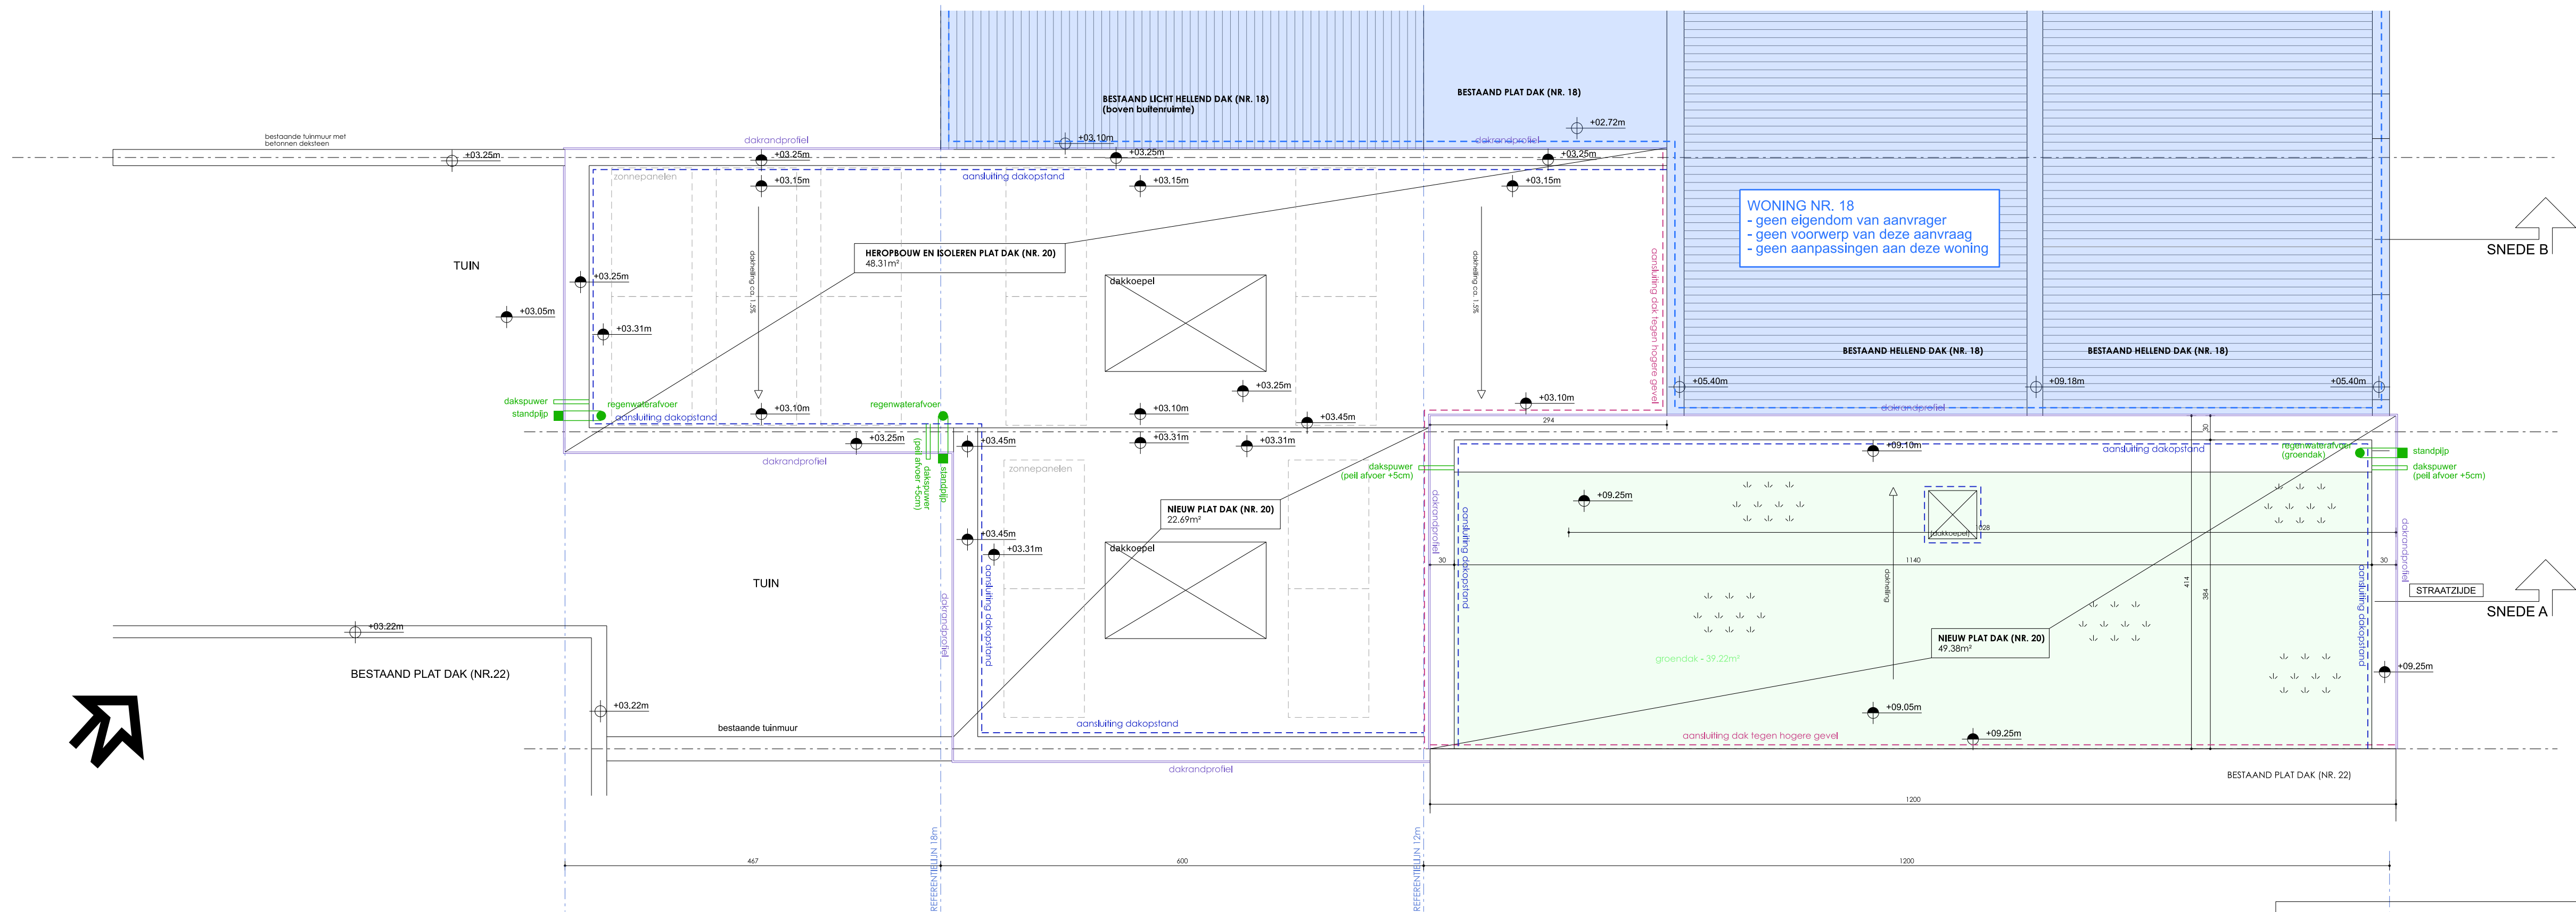

NIEUWE TOESTAND - PLAN DAK

schaal 1:50
plannummer BA_WO_P_N_4
uitgave 11/04/2025