


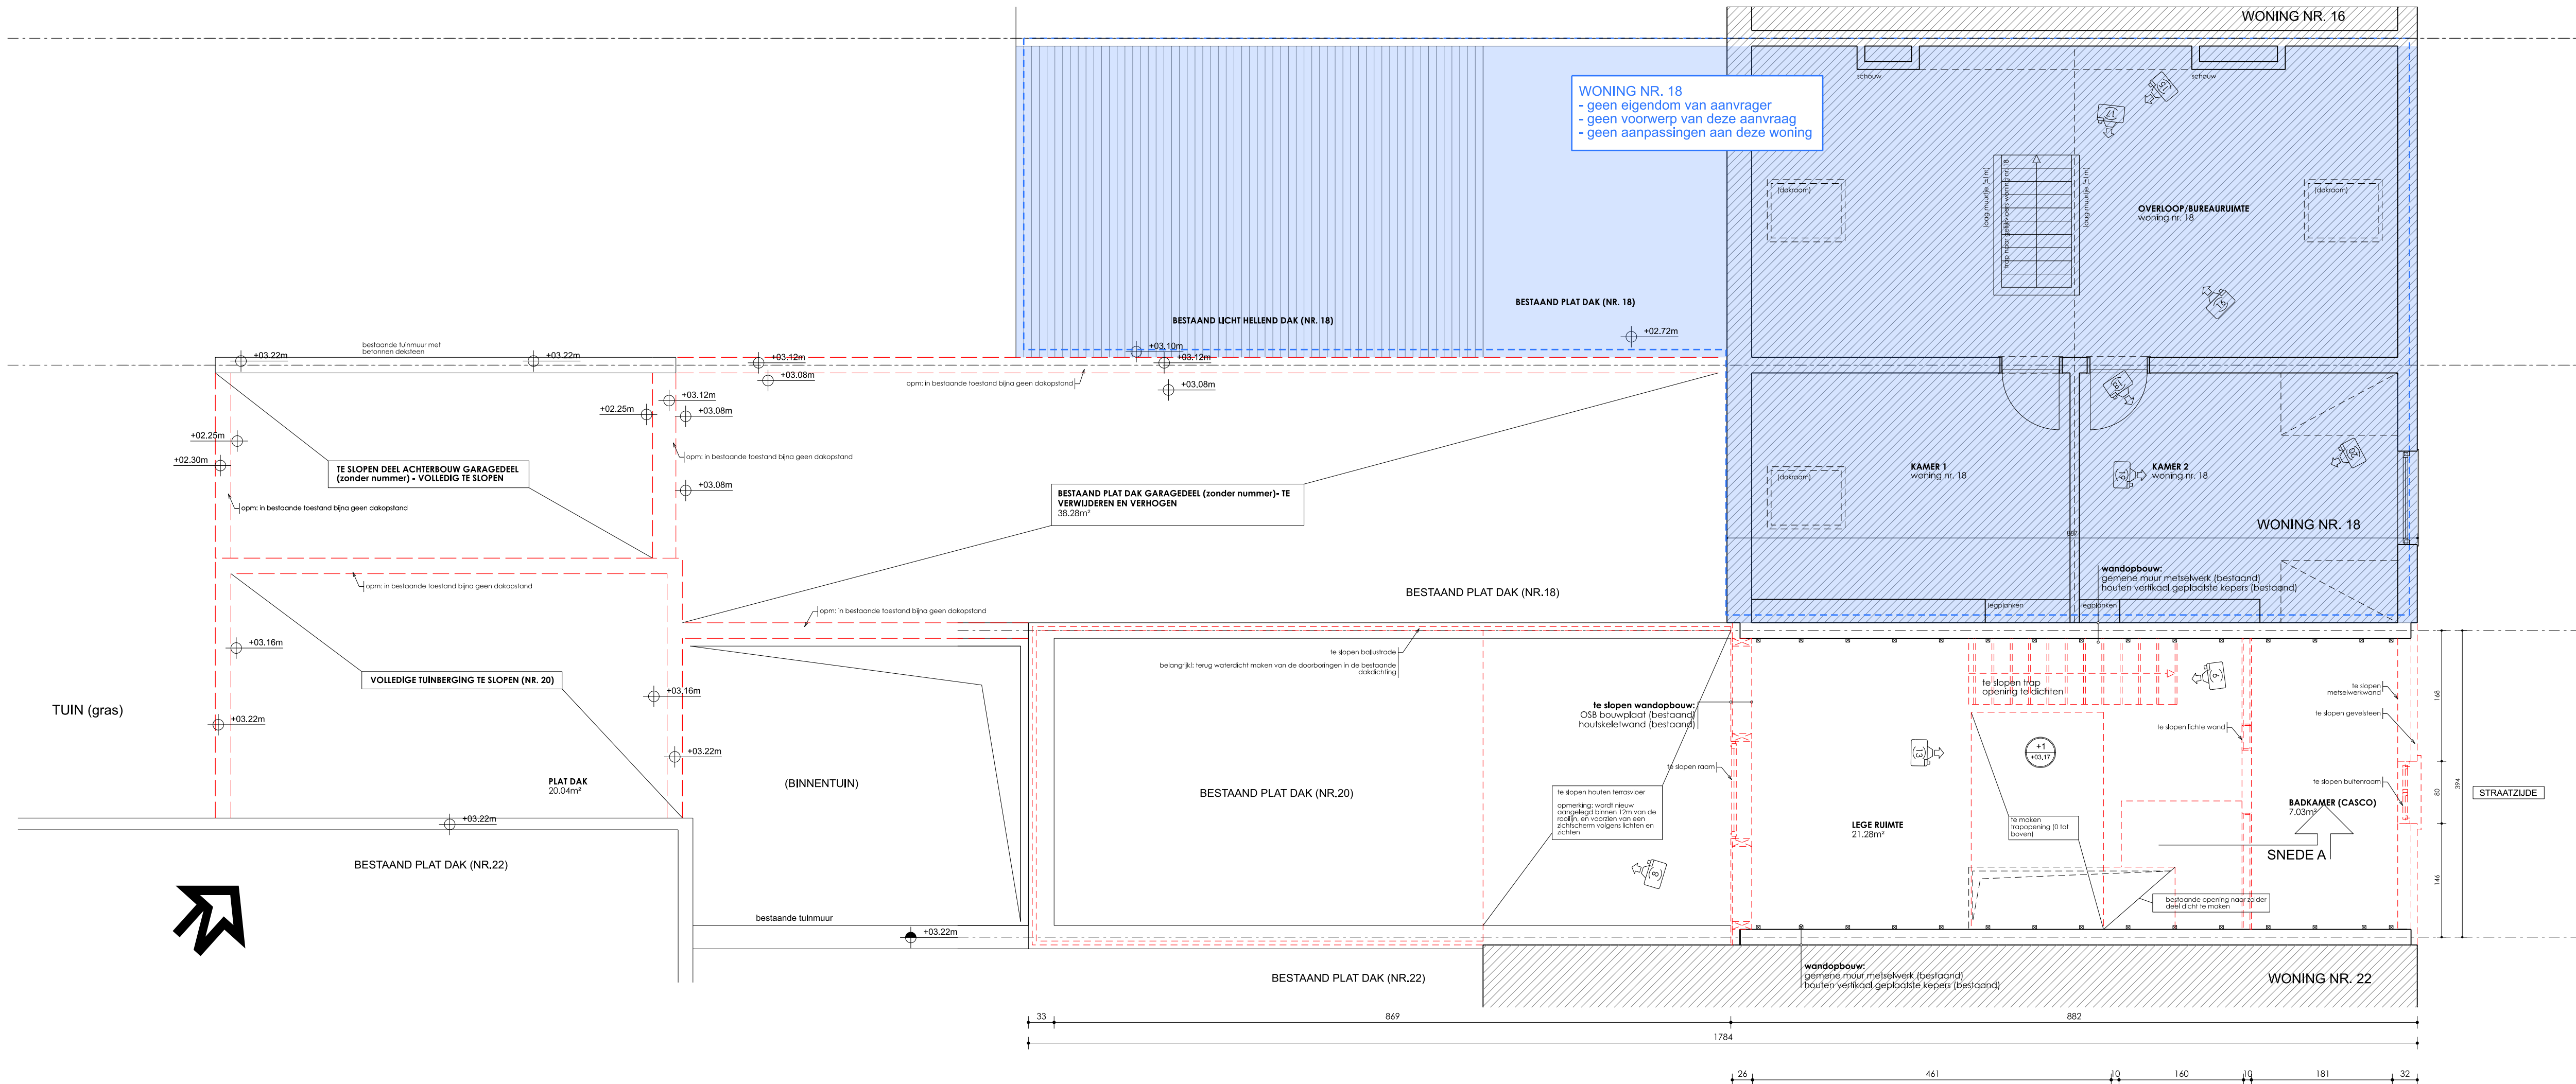

BESTAANDE TOESTAND - PLAN +1

schaal 1:50
plannummer BA_WO_P_B_2
uitgave 11/04/2025