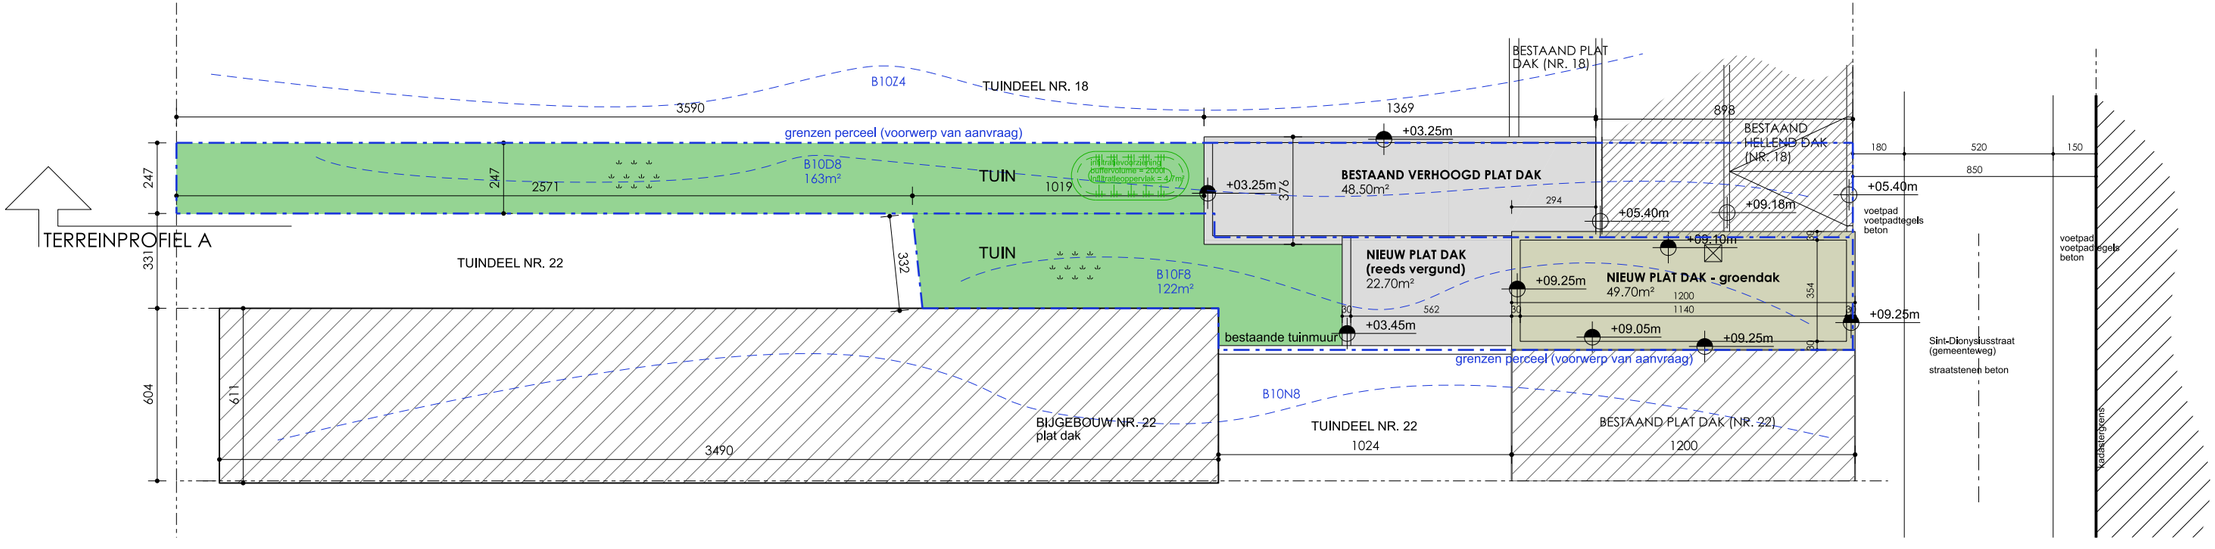

0 1m 5m 10m

alle maataanduidingen zijn in centimeters

NIEUWE TOESTAND - INPLANTINGSPLAN

schaal	1:200
plannummer	BA_I_N_1
uitgave	16.08.2024