


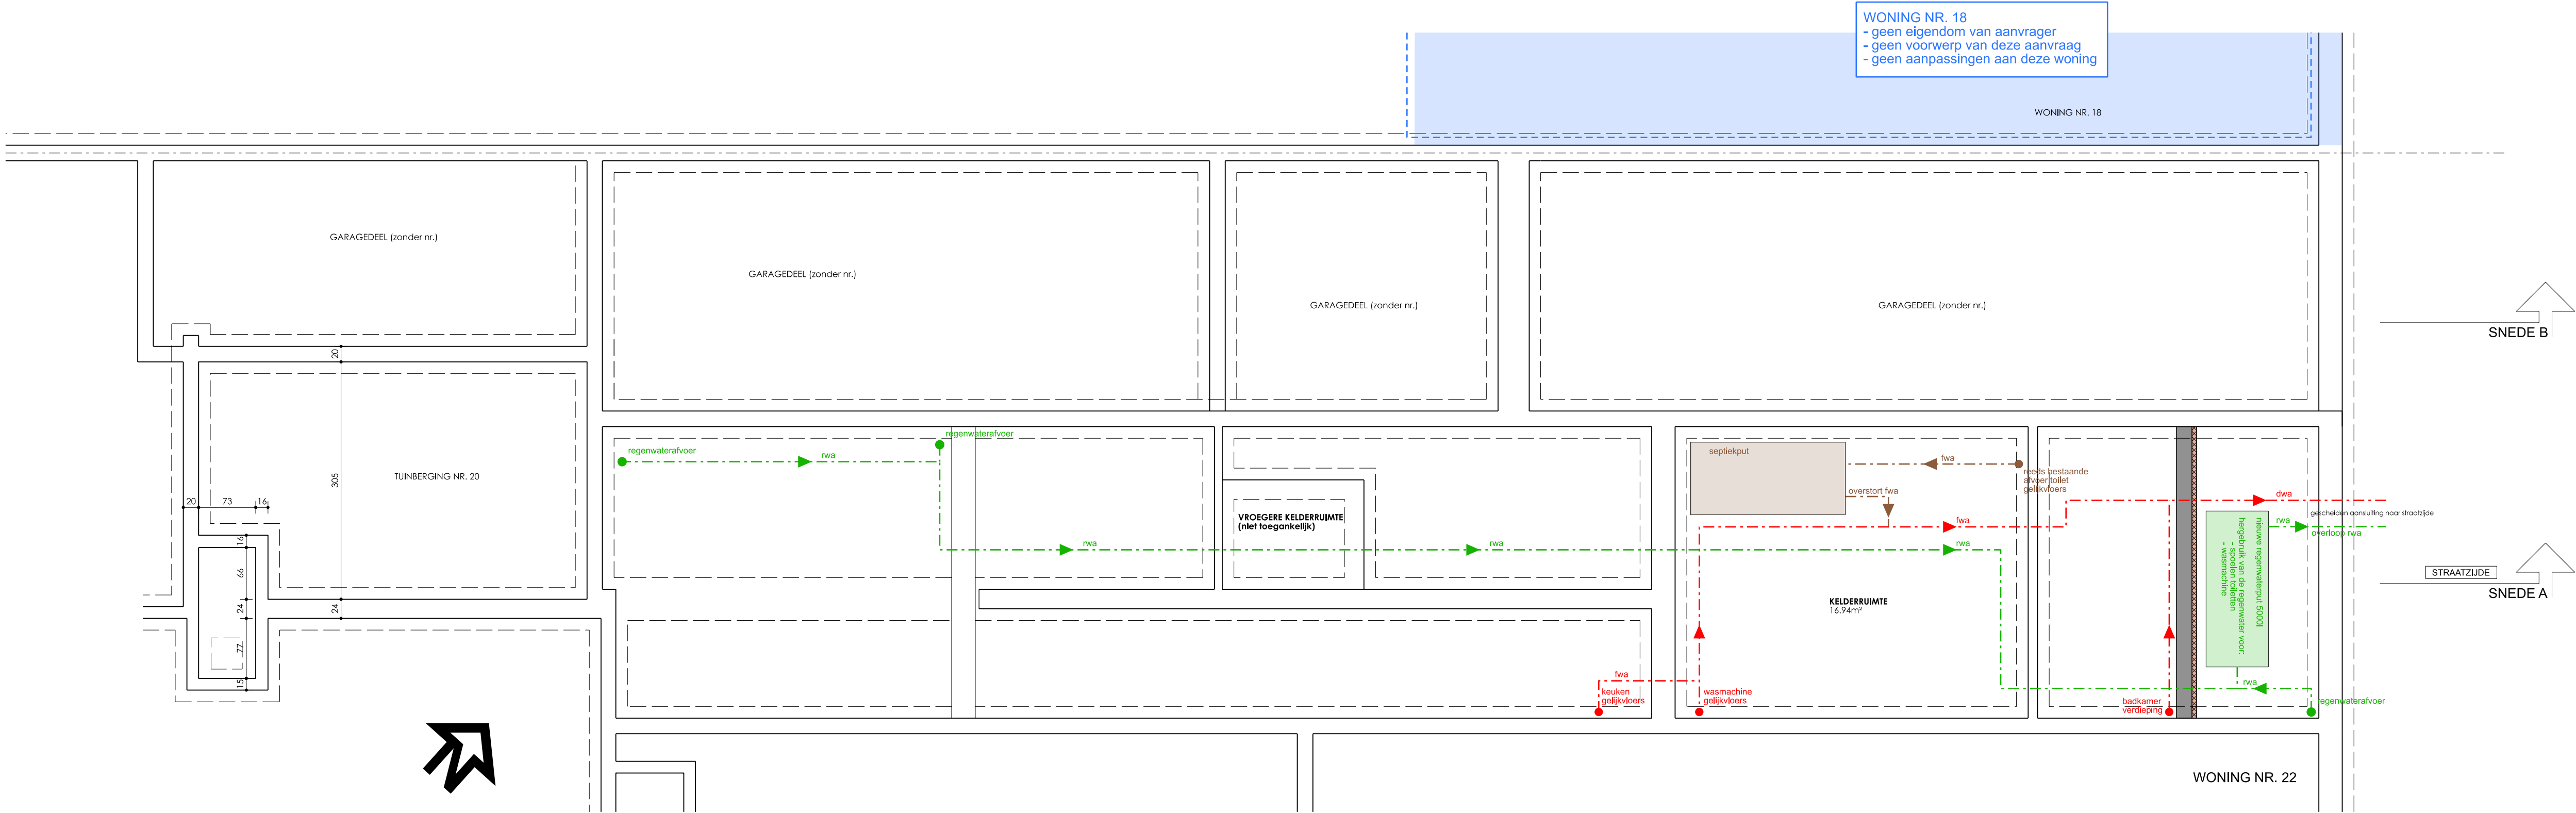

VERGUNDE TOESTAND - FUNDERING EN RIOLERING

schaal 1:50
plannummer BA_WO_P_V_0
uitgave 11/04/2025