


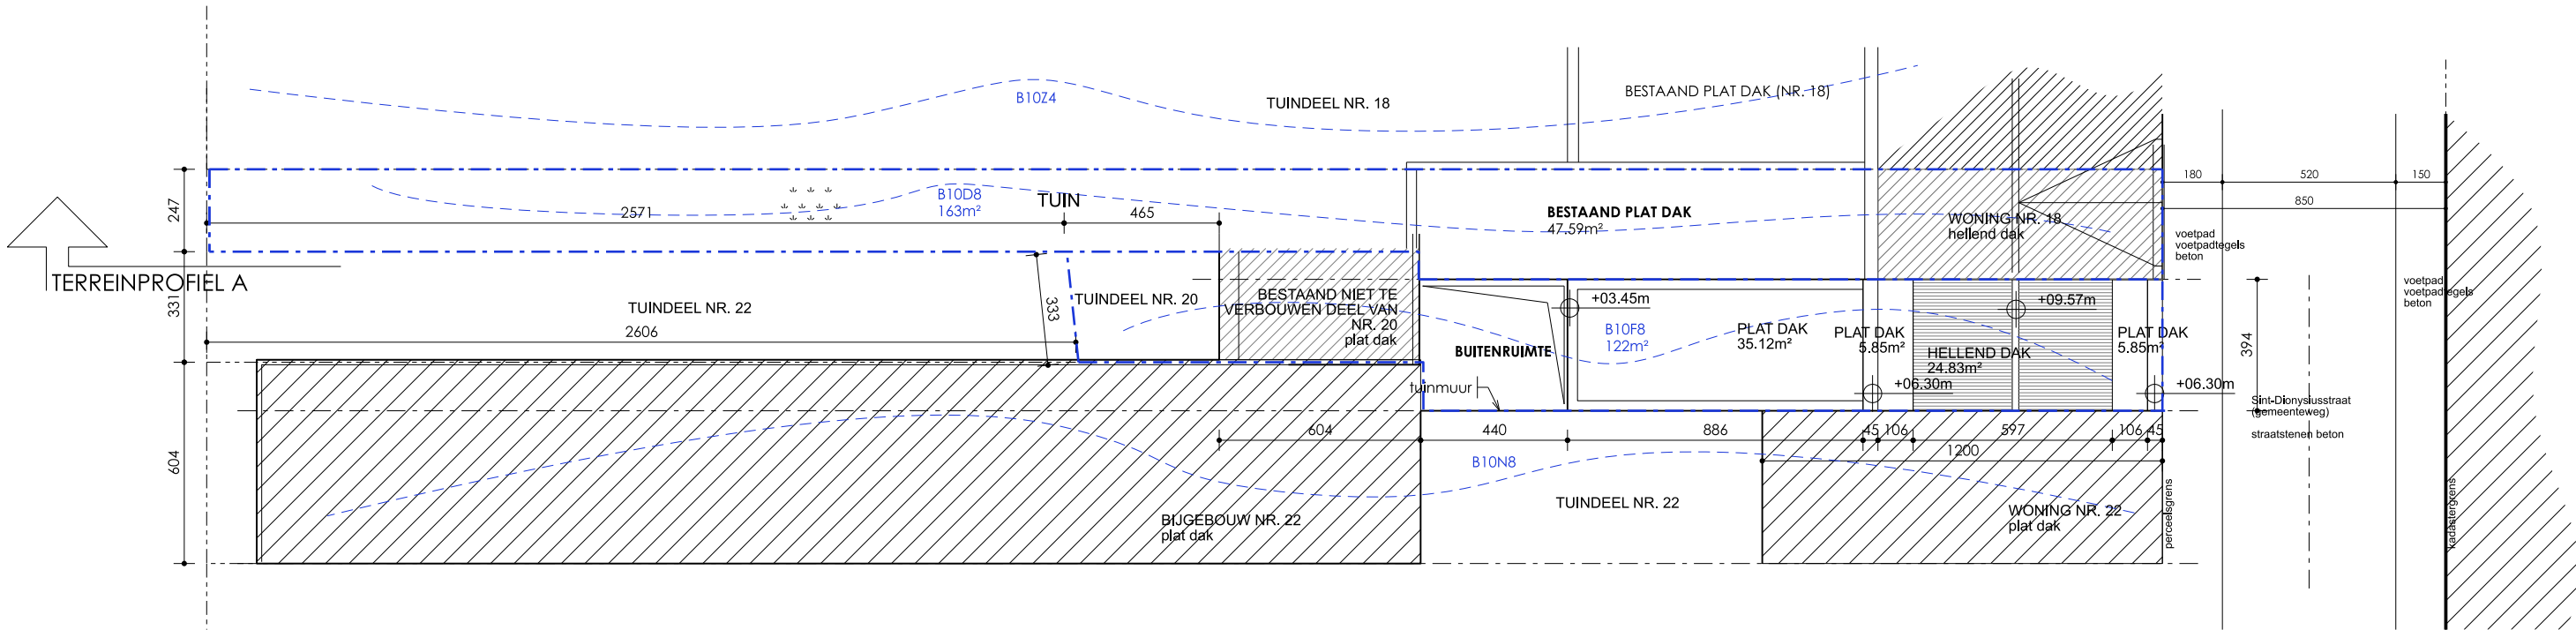

alle maataanduidingen zijn in centimeters

VERGUNDE TOESTAND - INPLANTINGSPLAN

schaal 1:200
plannummer BA_I_V_1
uitgave 16.08.2024