


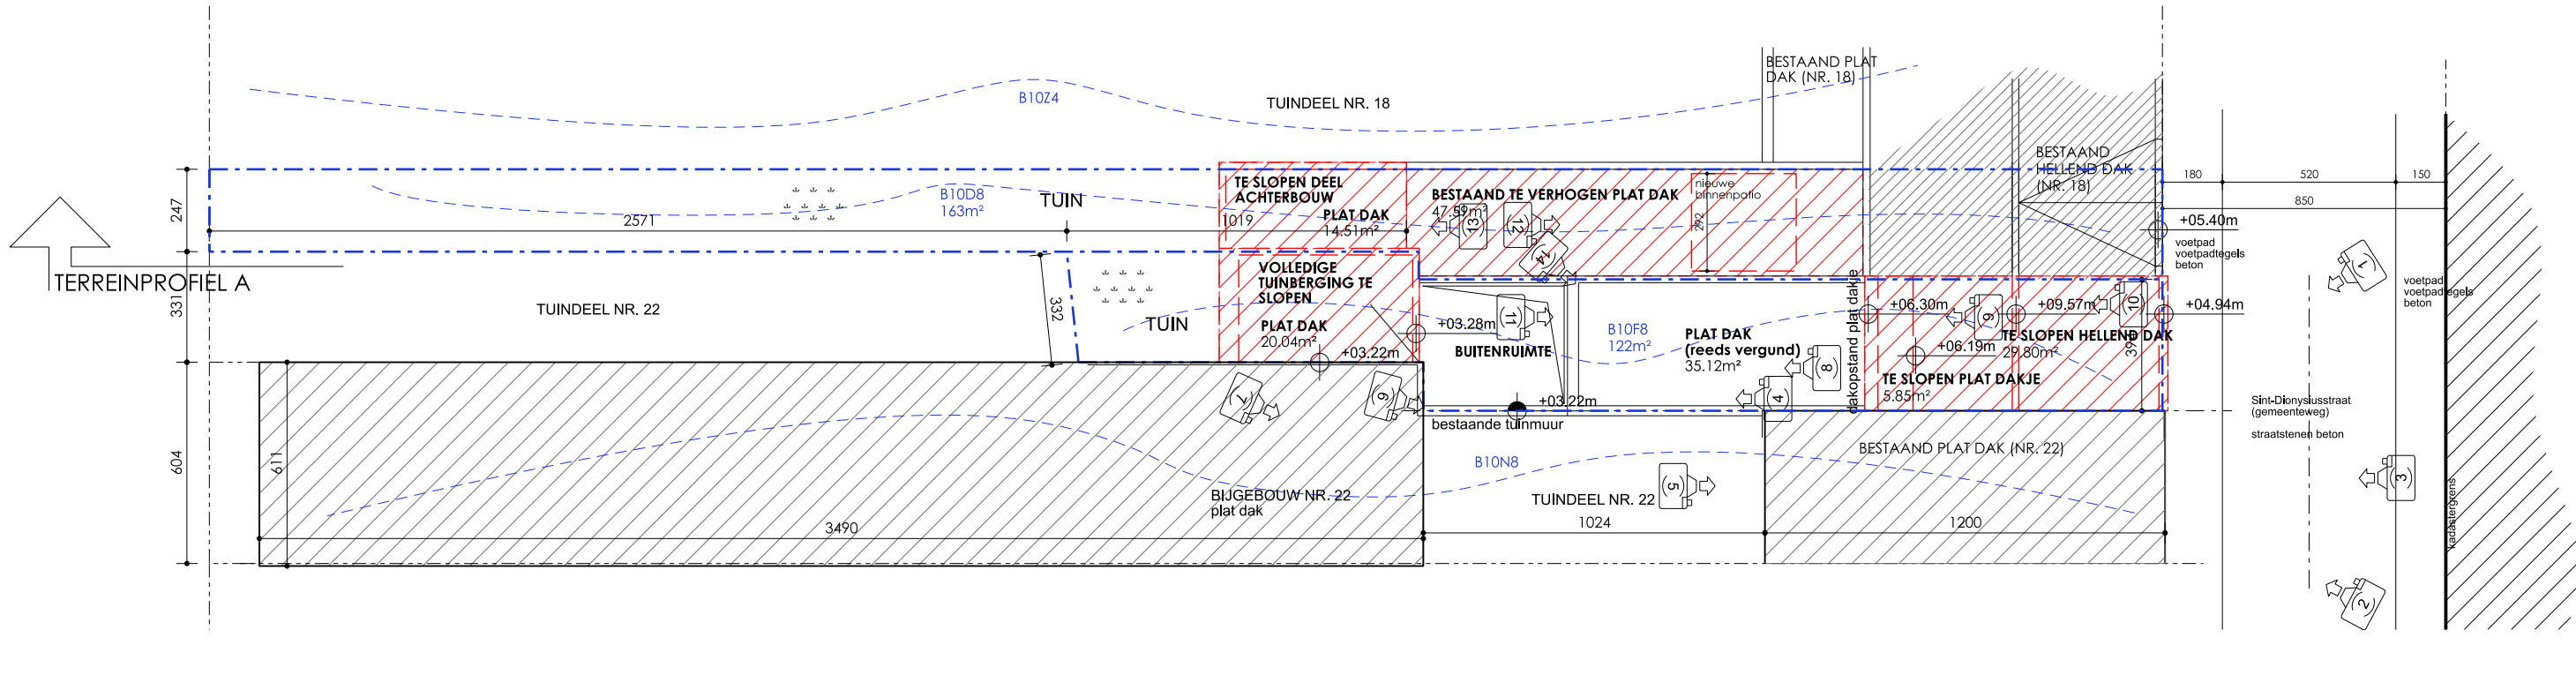

alle maataanduidingen zijn in centimeters

BESTAANDE TOESTAND - INPLANTINGSPLAN

schaal	1:200
plannummer	BA_I_B_1
uitgave	16.08.2024