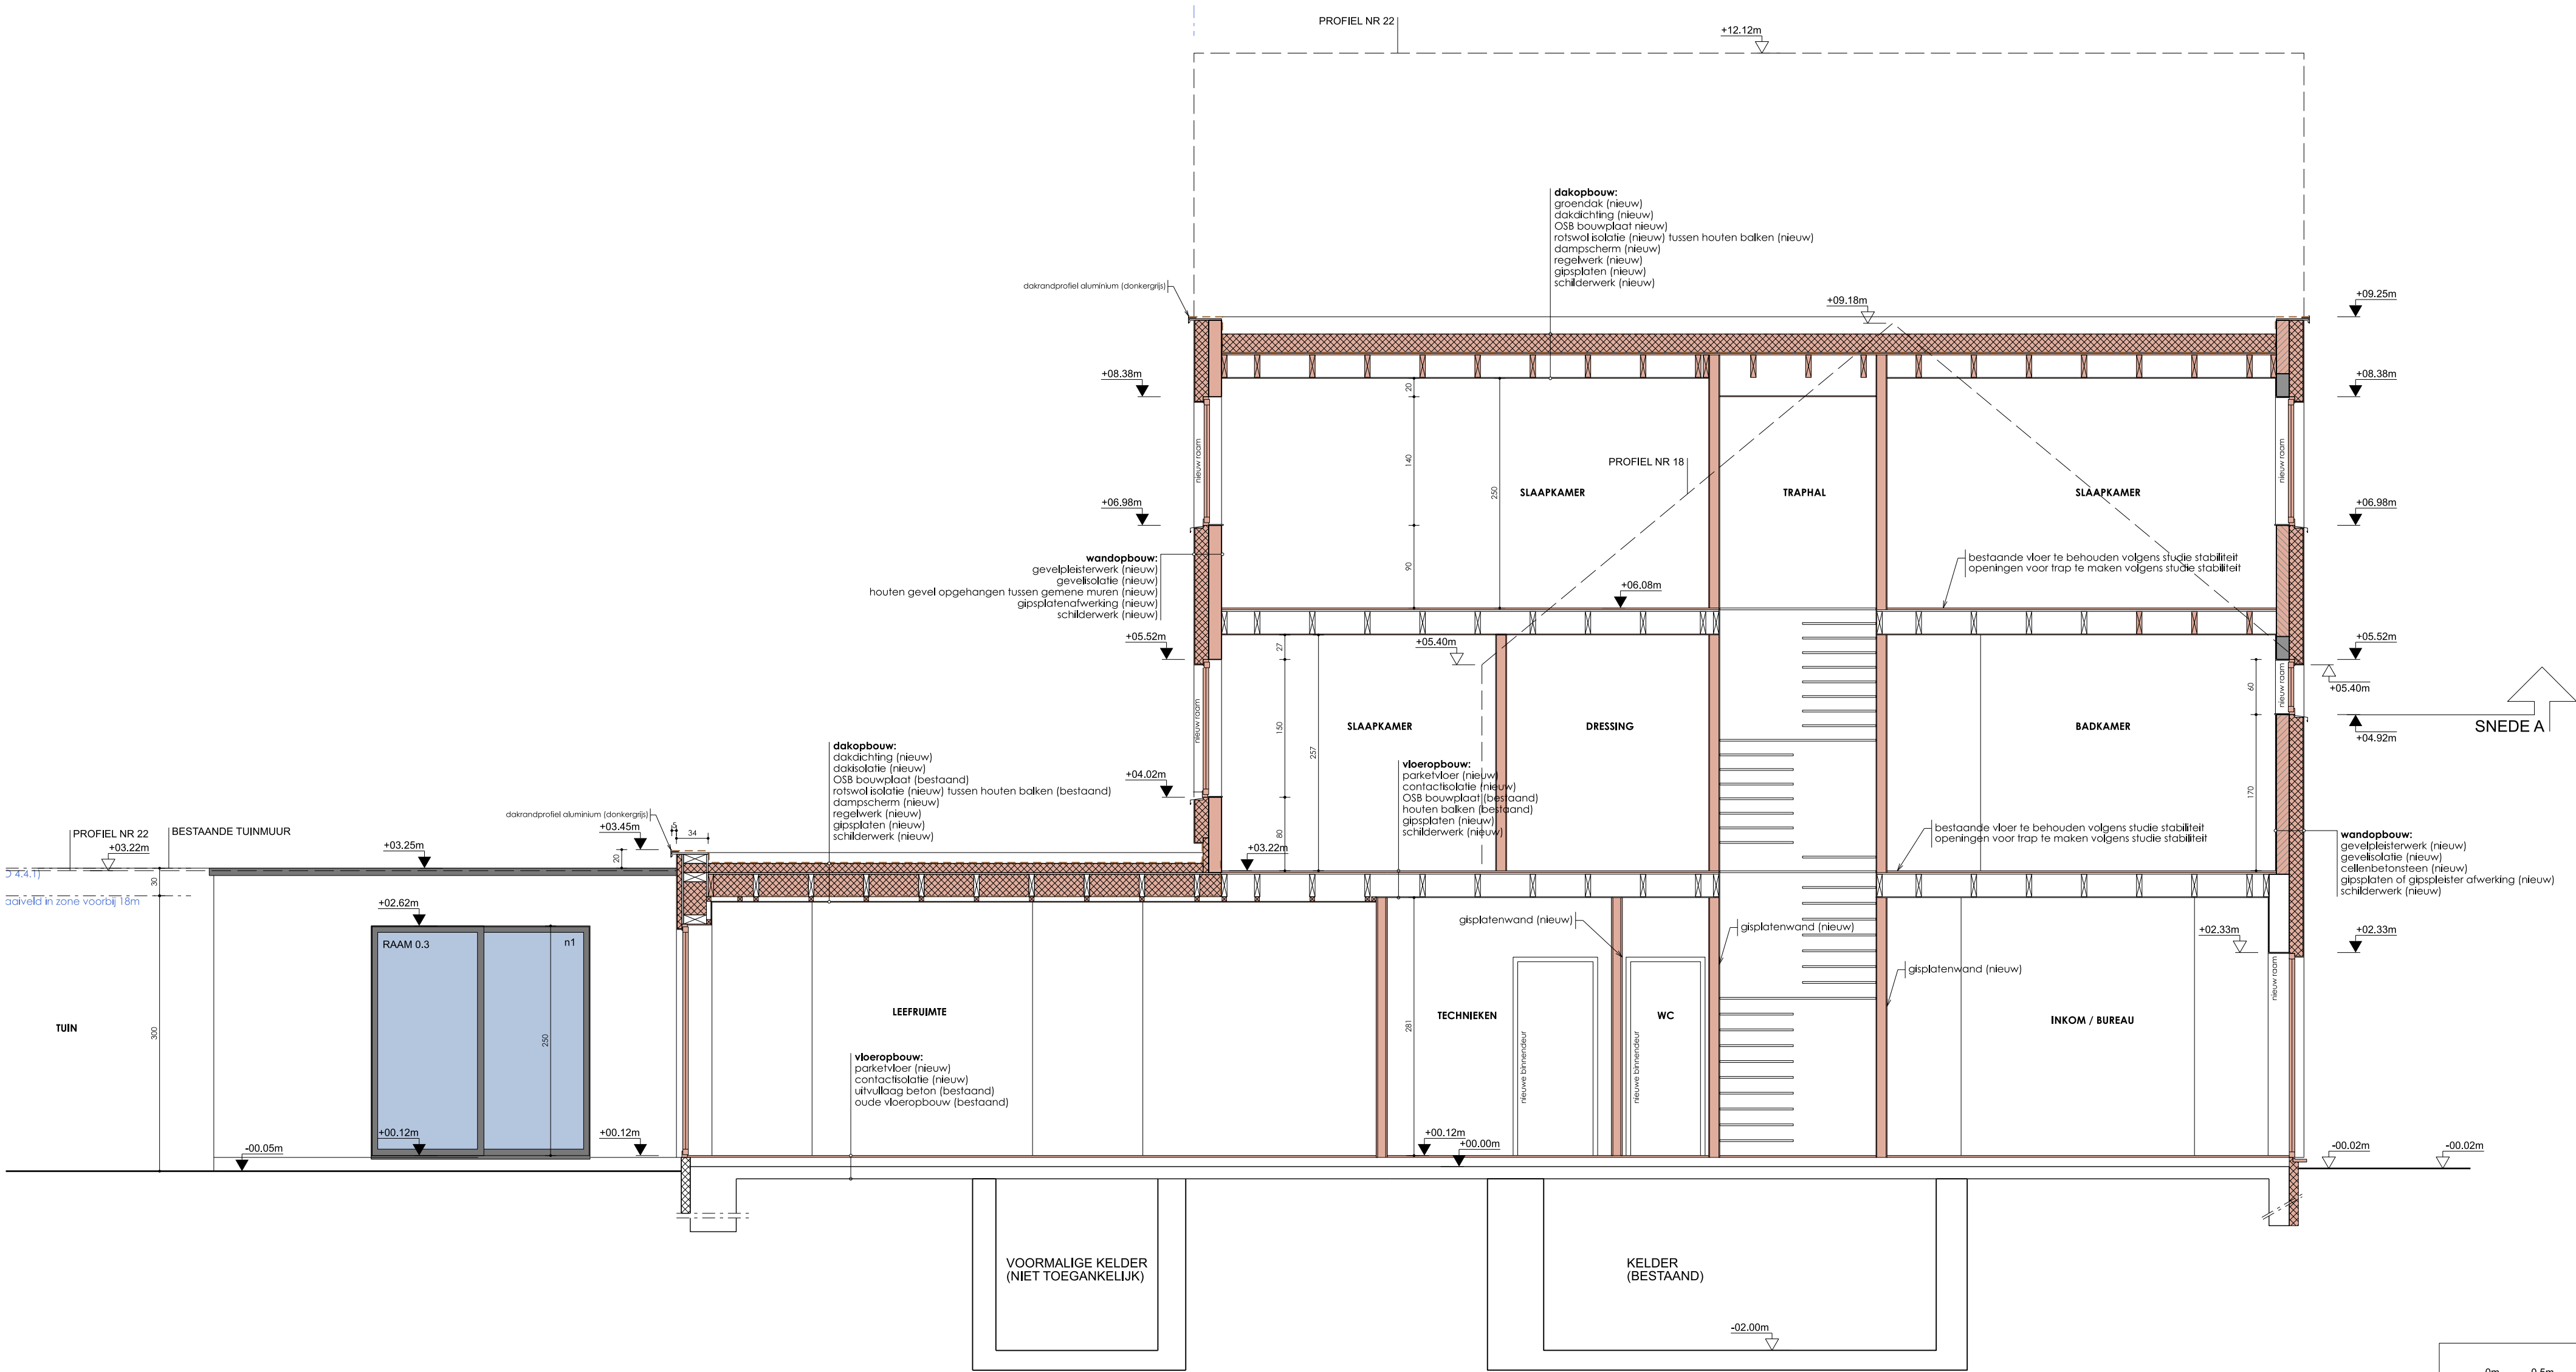


NIEUWE TOESTAND - SNEDE A

schaal 1:50
plannummer BA_WO_S_N_A
uitgave 11/04/2025