


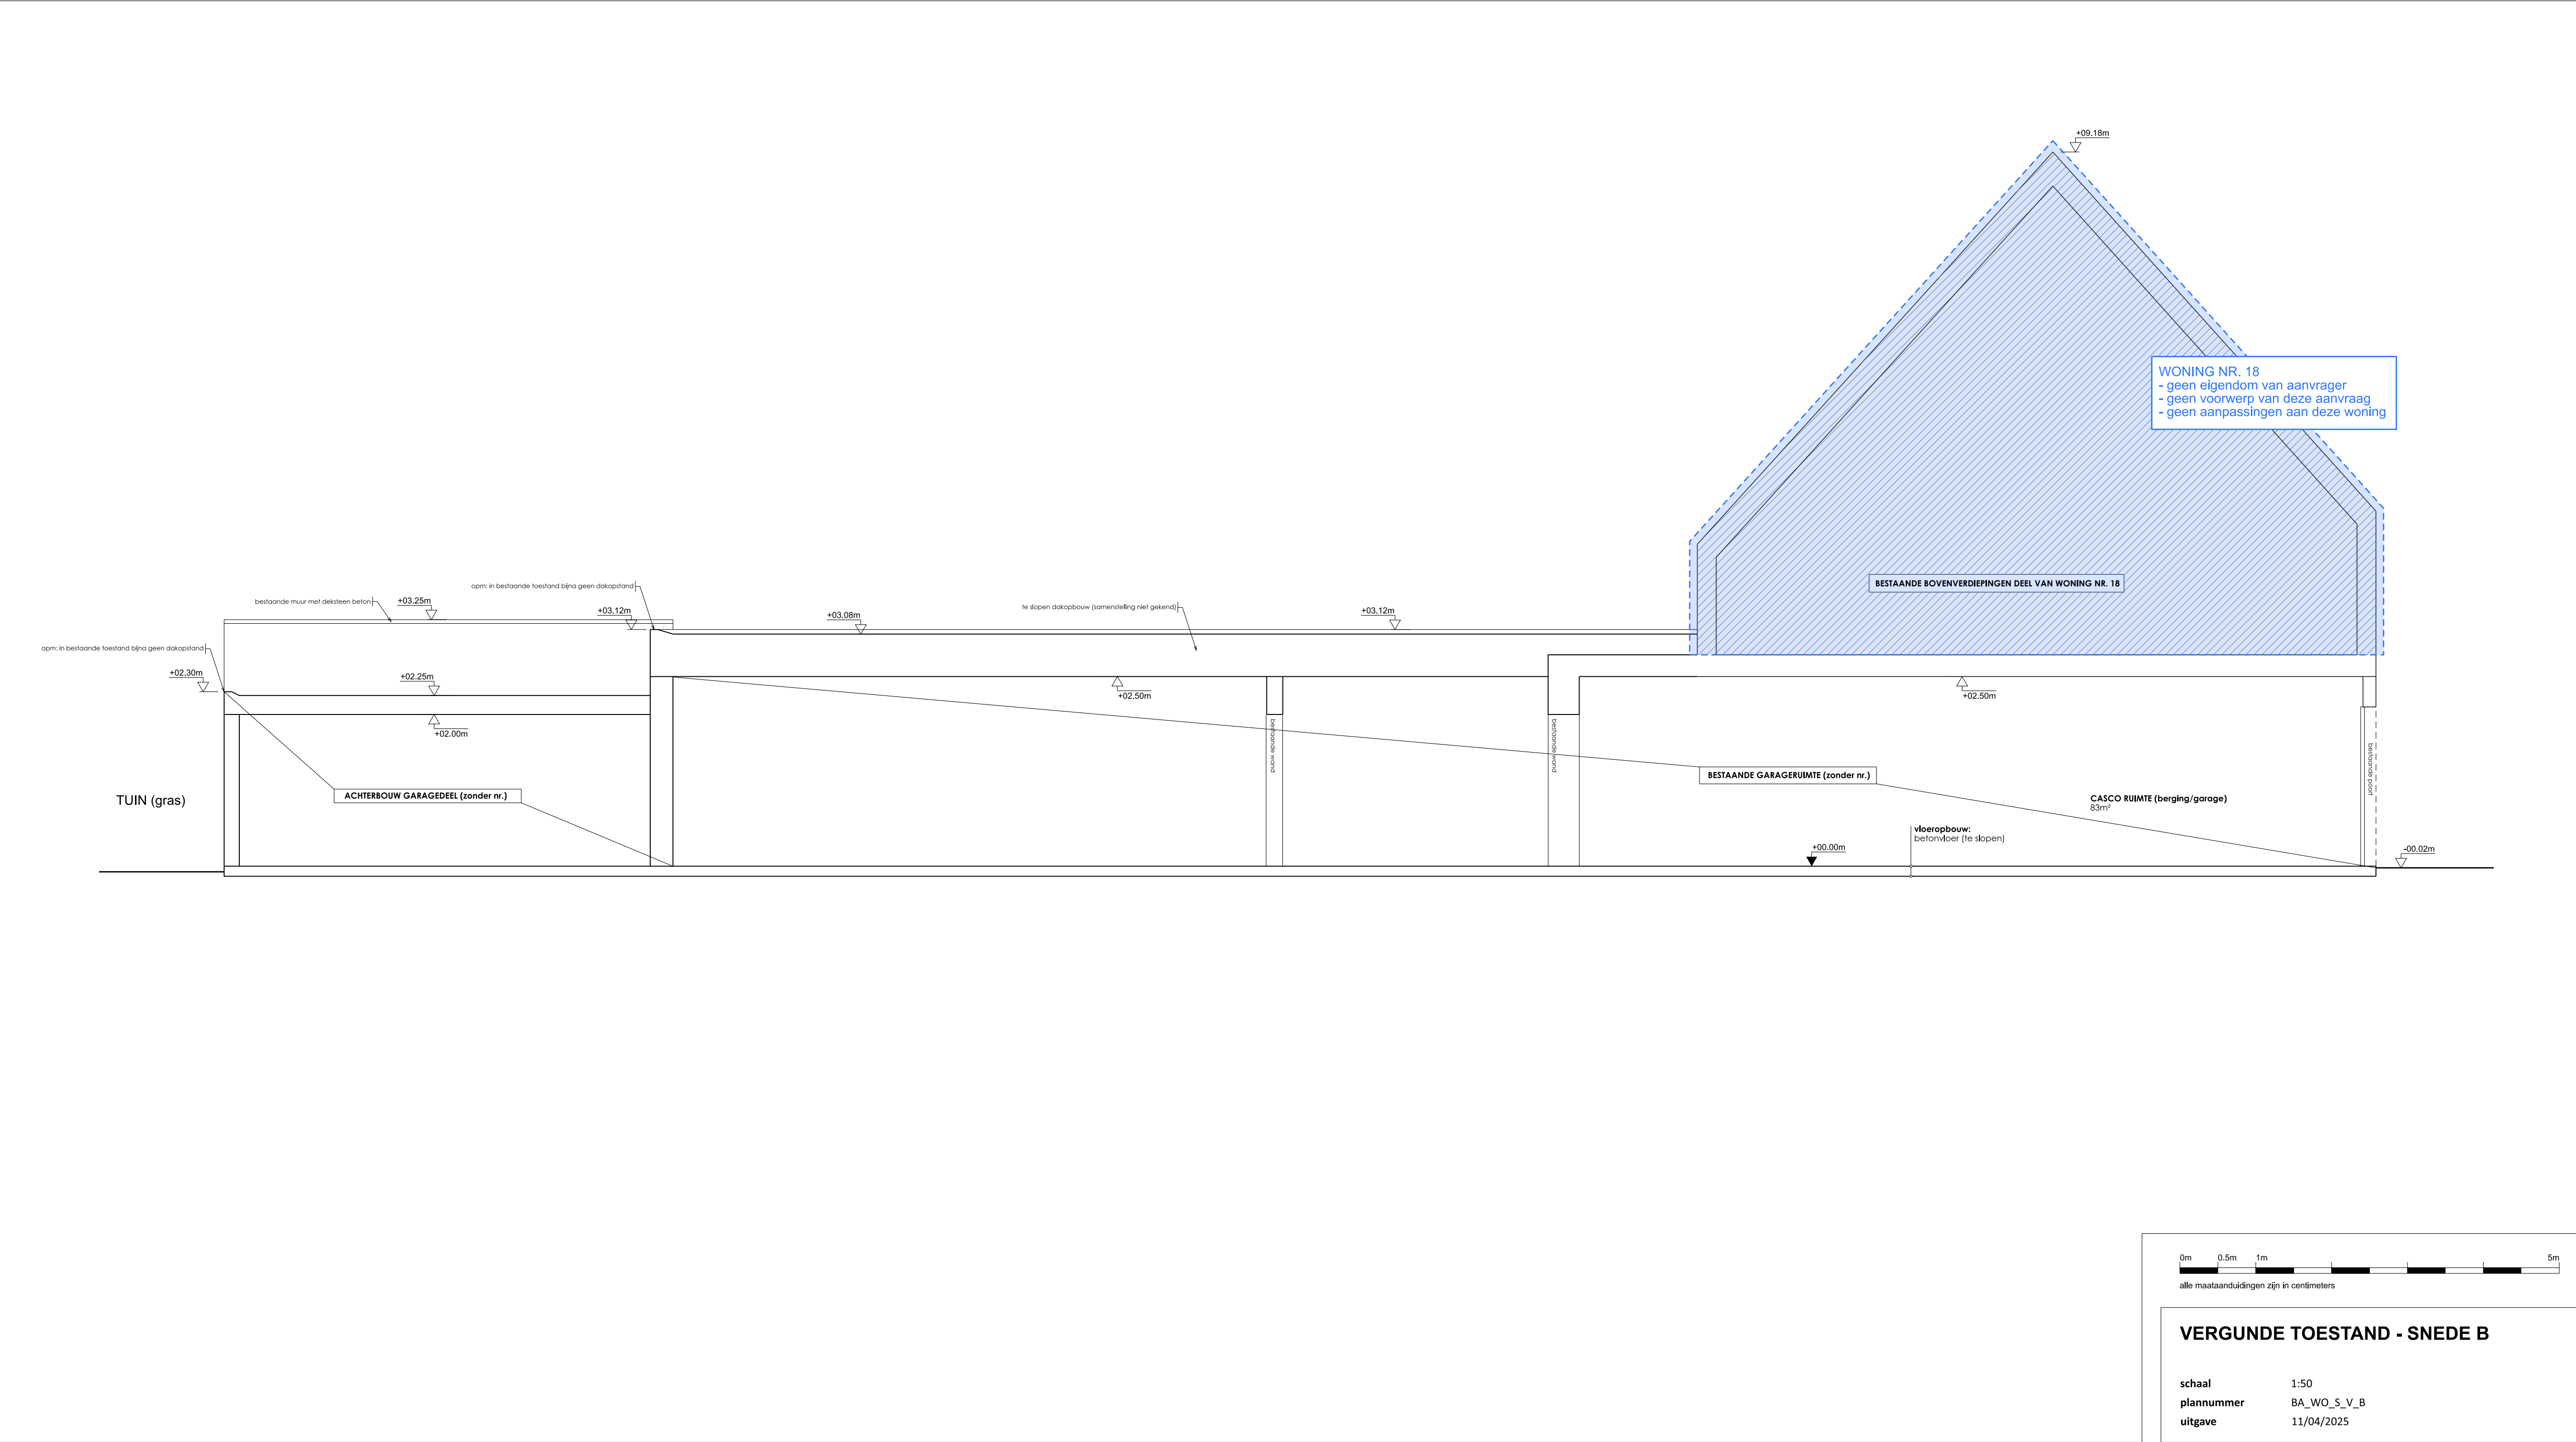

WONING NR. 18
- geen eigendom van aanvrager
- geen voorwerp van deze aanvraag
- geen aanpassingen aan deze woning

BESTAANDE BOVENVERDIEPINGEN DEEL VAN WONING NR. 18

ACHTERBOUW GARAGEDEEL (zonder nr.)

BESTAANDE GARAGERUIMTE (zonder nr.)

CASCO RUIMTE (berging/garage)
83m²

vloeropbouw:
betonvloer (te slopen)



VERGUNDE TOESTAND - SNEDE B

schaal 1:50
plannummer BA_WO_S_V_B
uitgave 11/04/2025