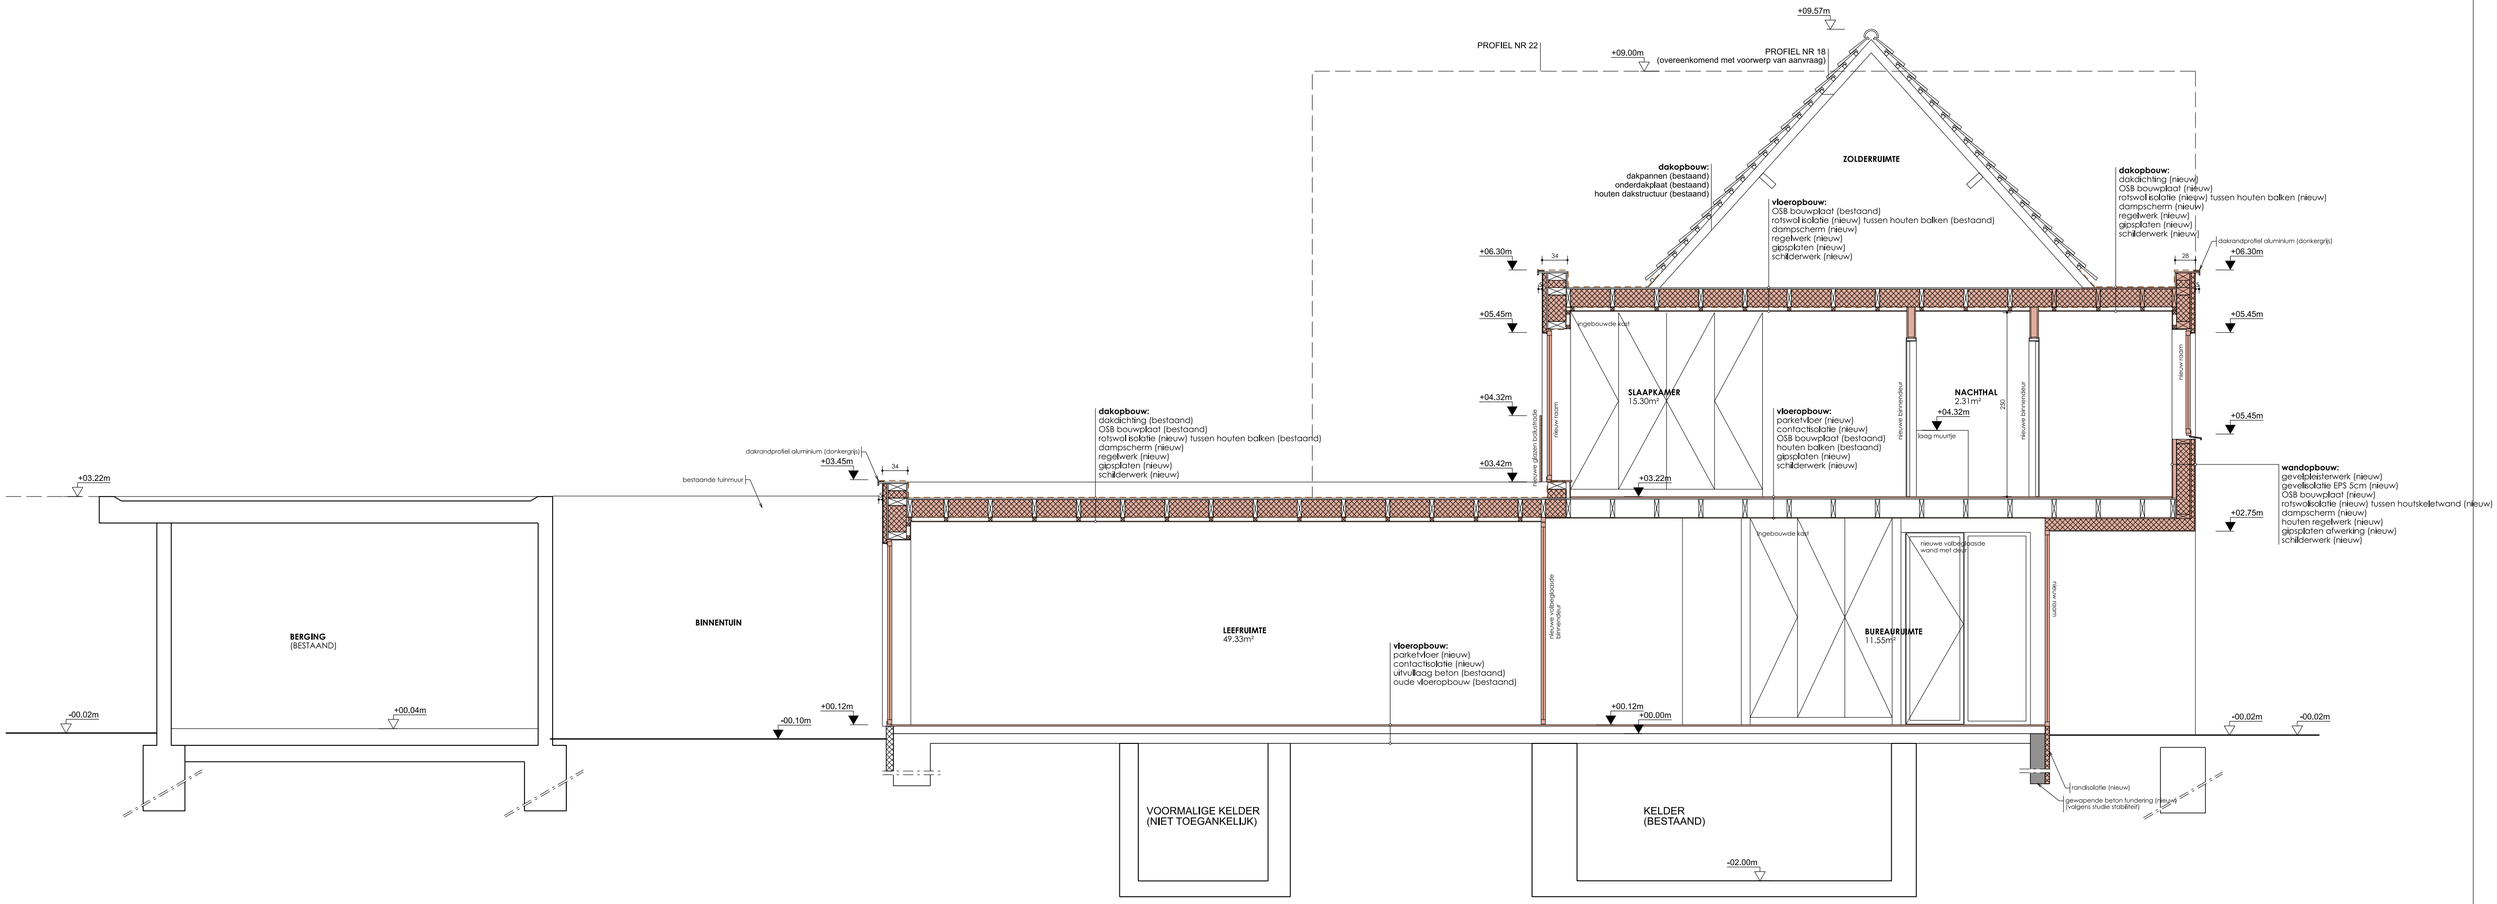

0m 0.5m 1m 5m

alle maataanduidingen zijn in centimeters

VERGUNDE TOESTAND - SNEDE A

schaal	1:50
plannummer	BA_WO_S_V_A
uitgave	11/04/2025