


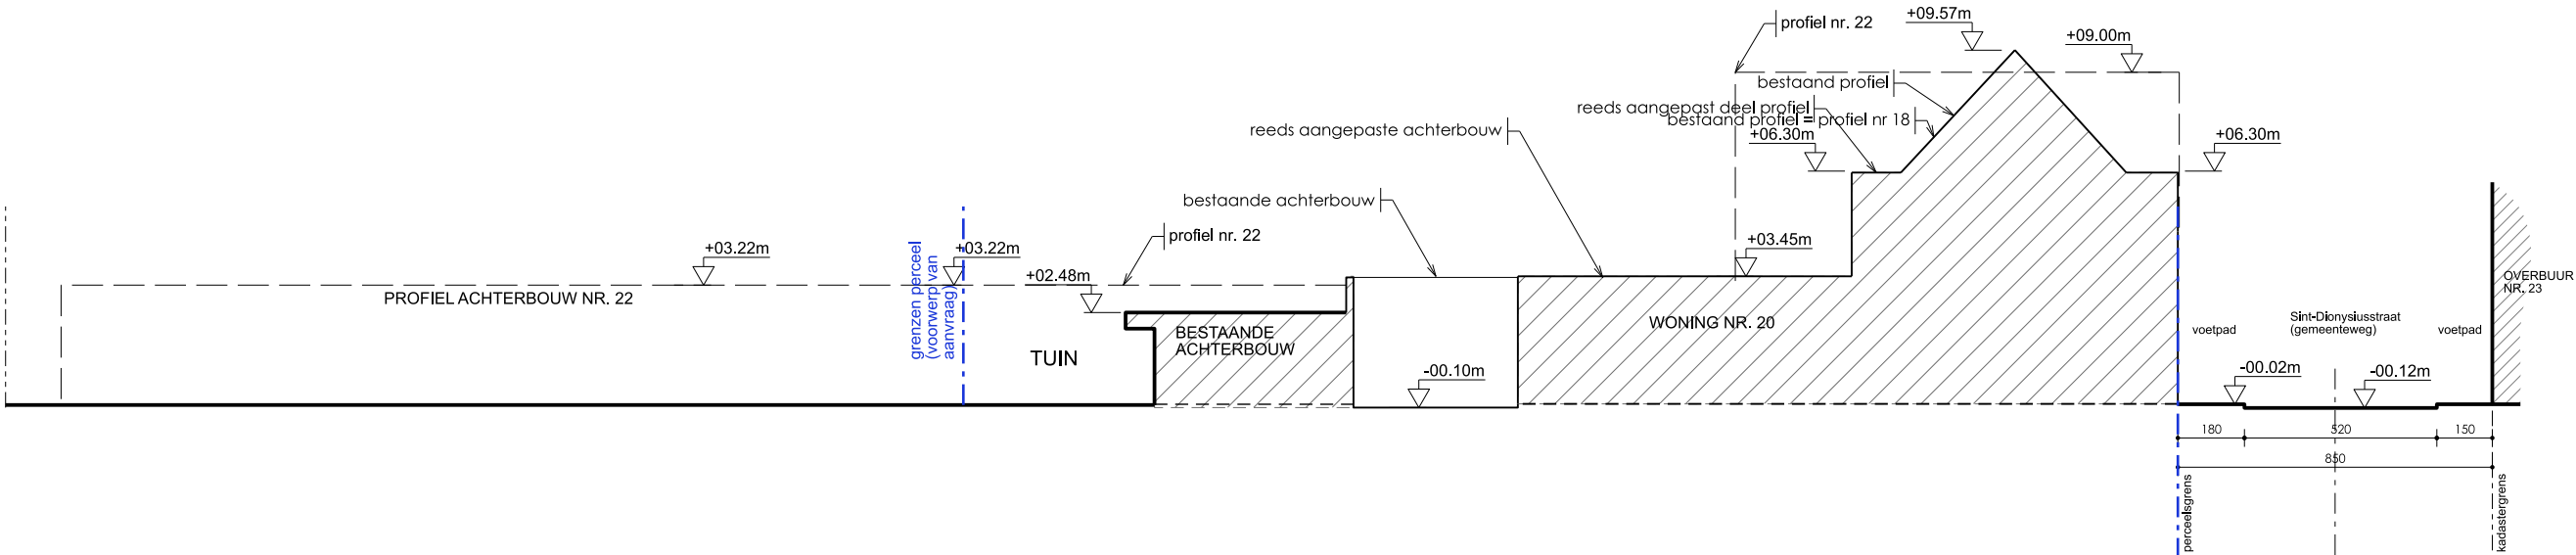

alle maataanduidingen zijn in centimeters

VERGUNDE TOESTAND - TERREINPROFIEL A

schaal 1:200
plannummer BA_T_V_1
uitgave 16.08.2024