


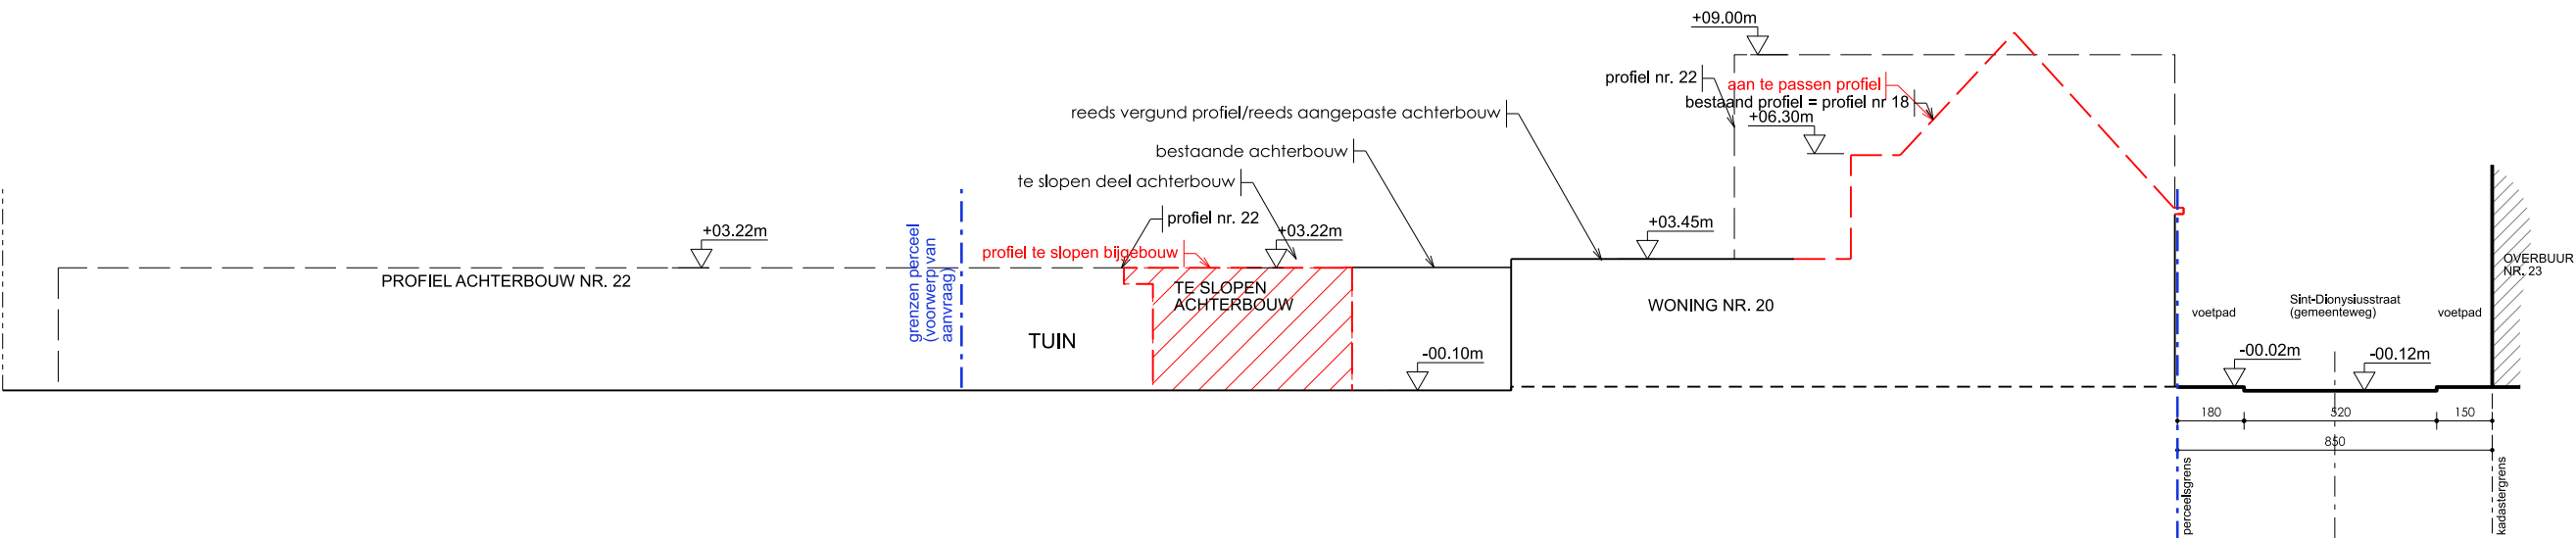

alle maataanduidingen zijn in centimeters

BESTAANDE TOESTAND - TERREINPROFIEL A

schaal	1:200
plannummer	BA_T_B_1
uitgave	16.08.2024