


**ZIE BIJZONDERE
VOORWAARDE(N)**

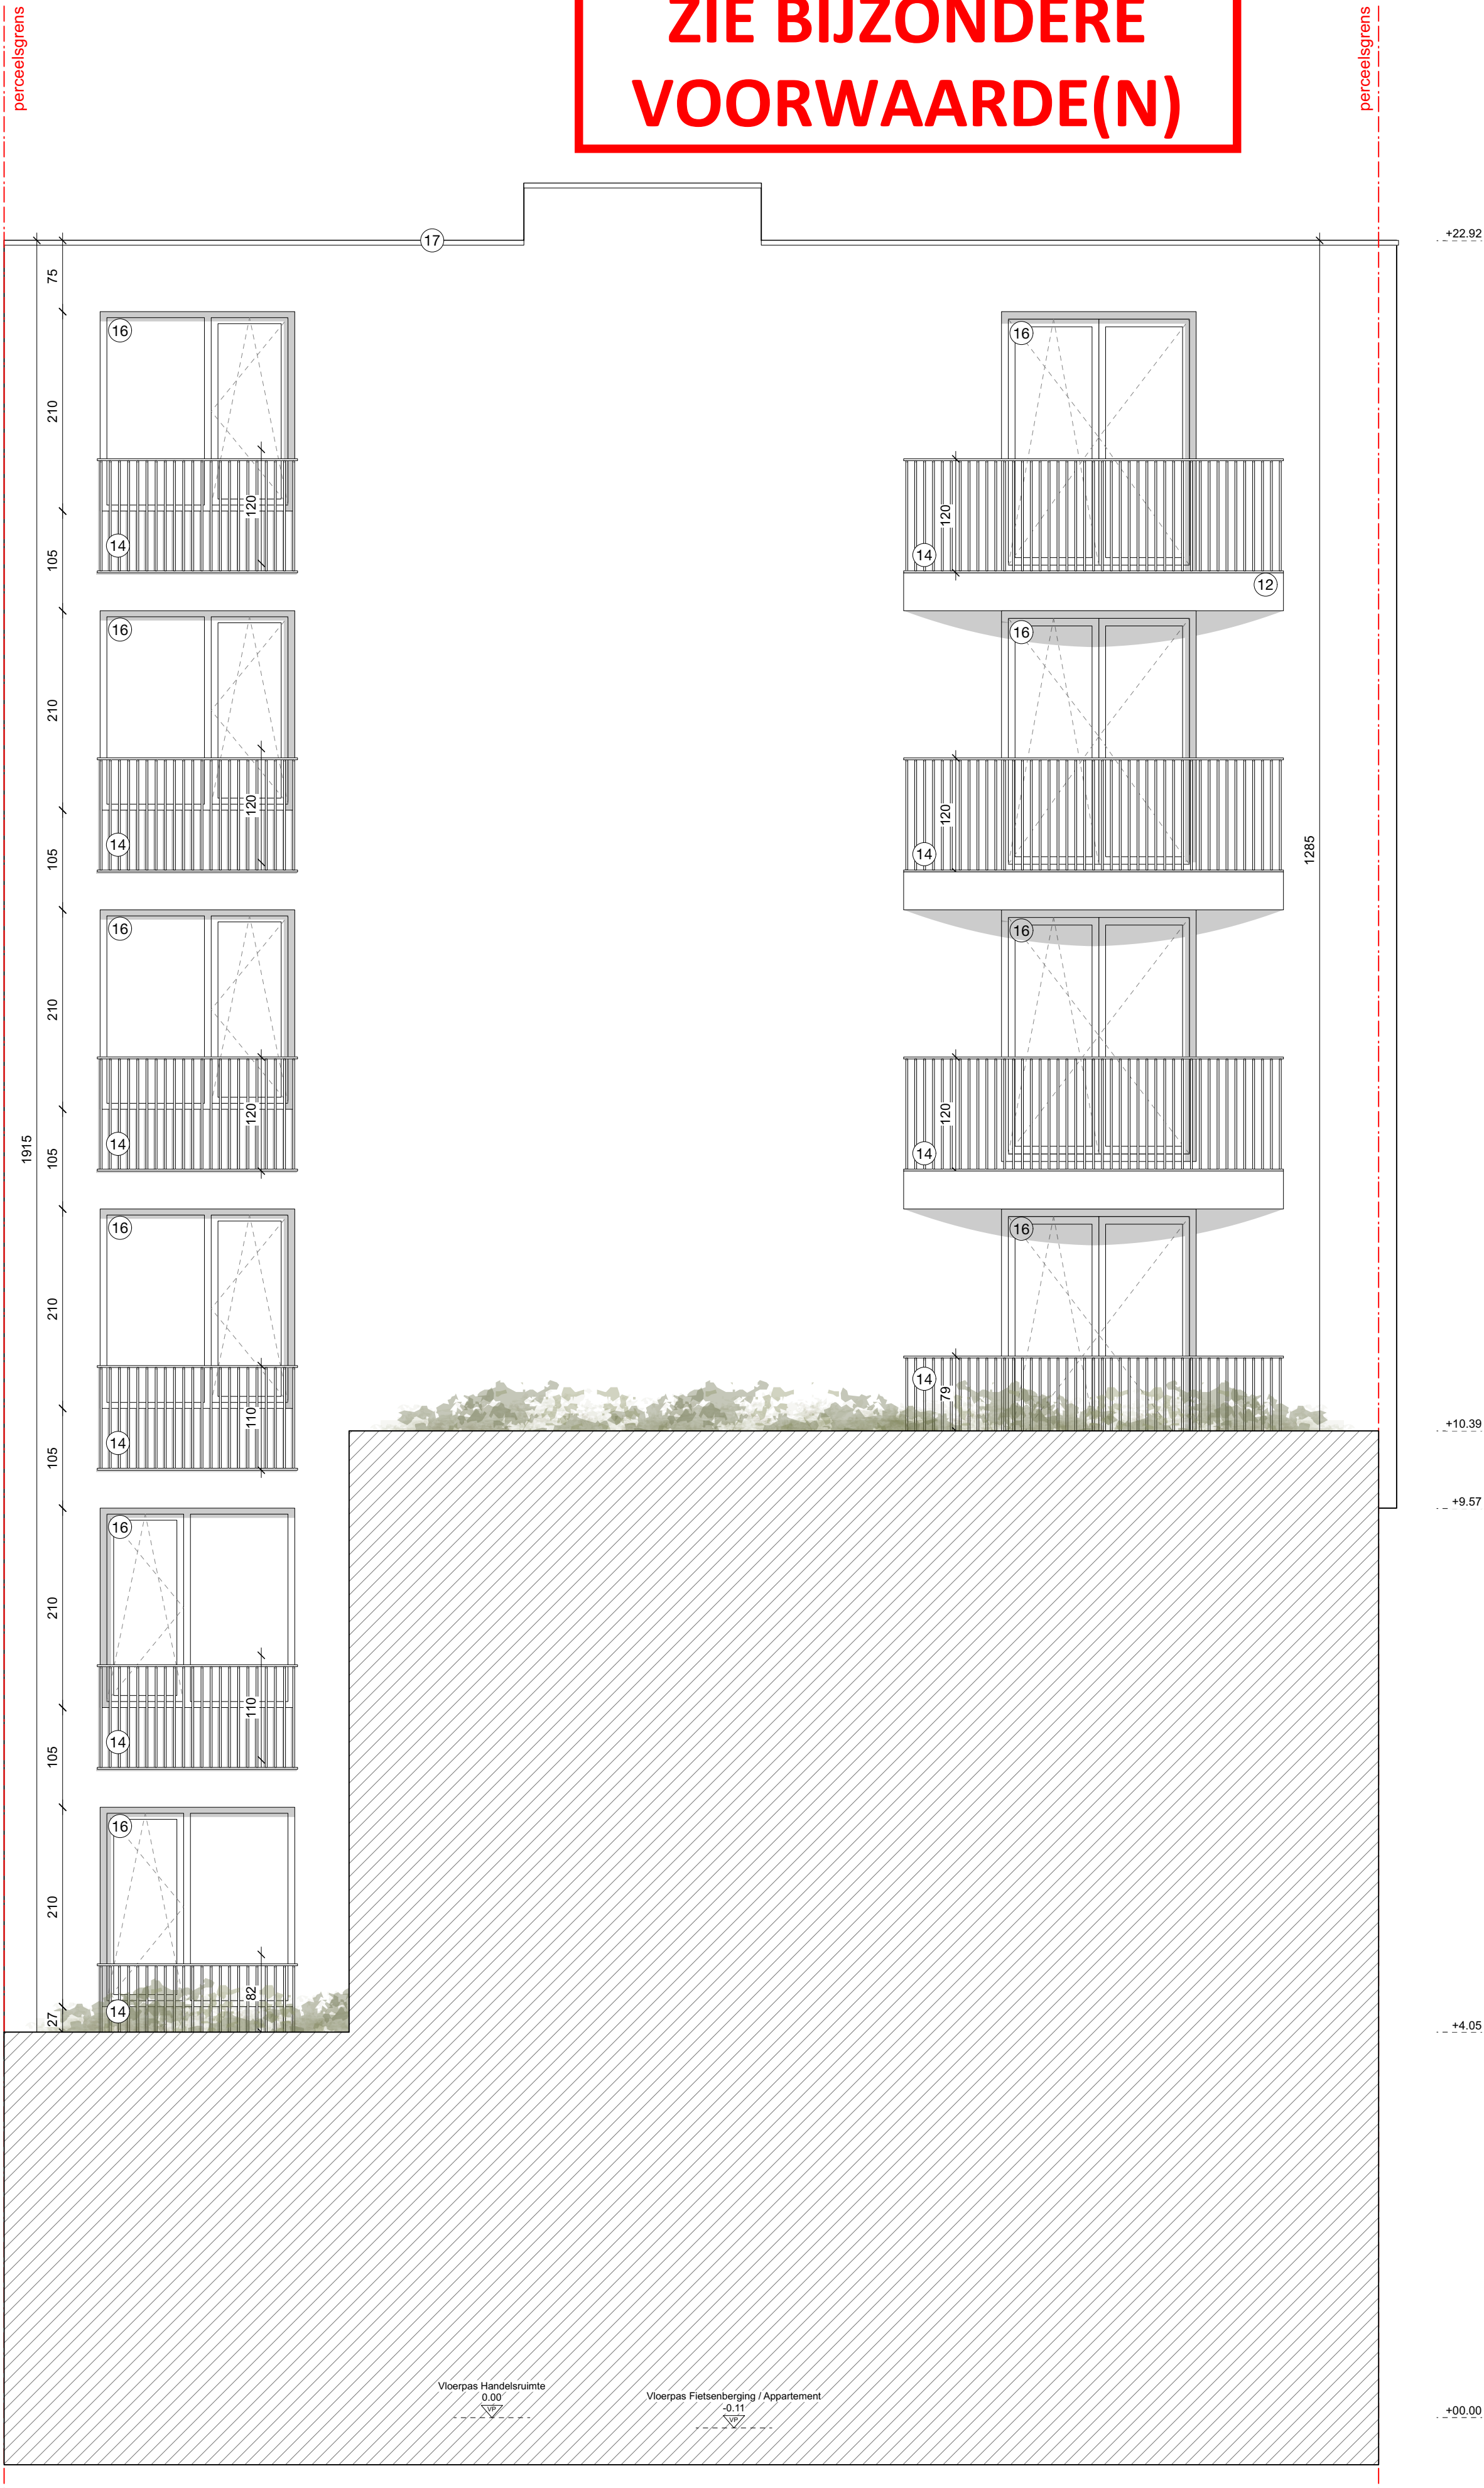

schaal: 1/50



VELD · K

NT - Achtergevel