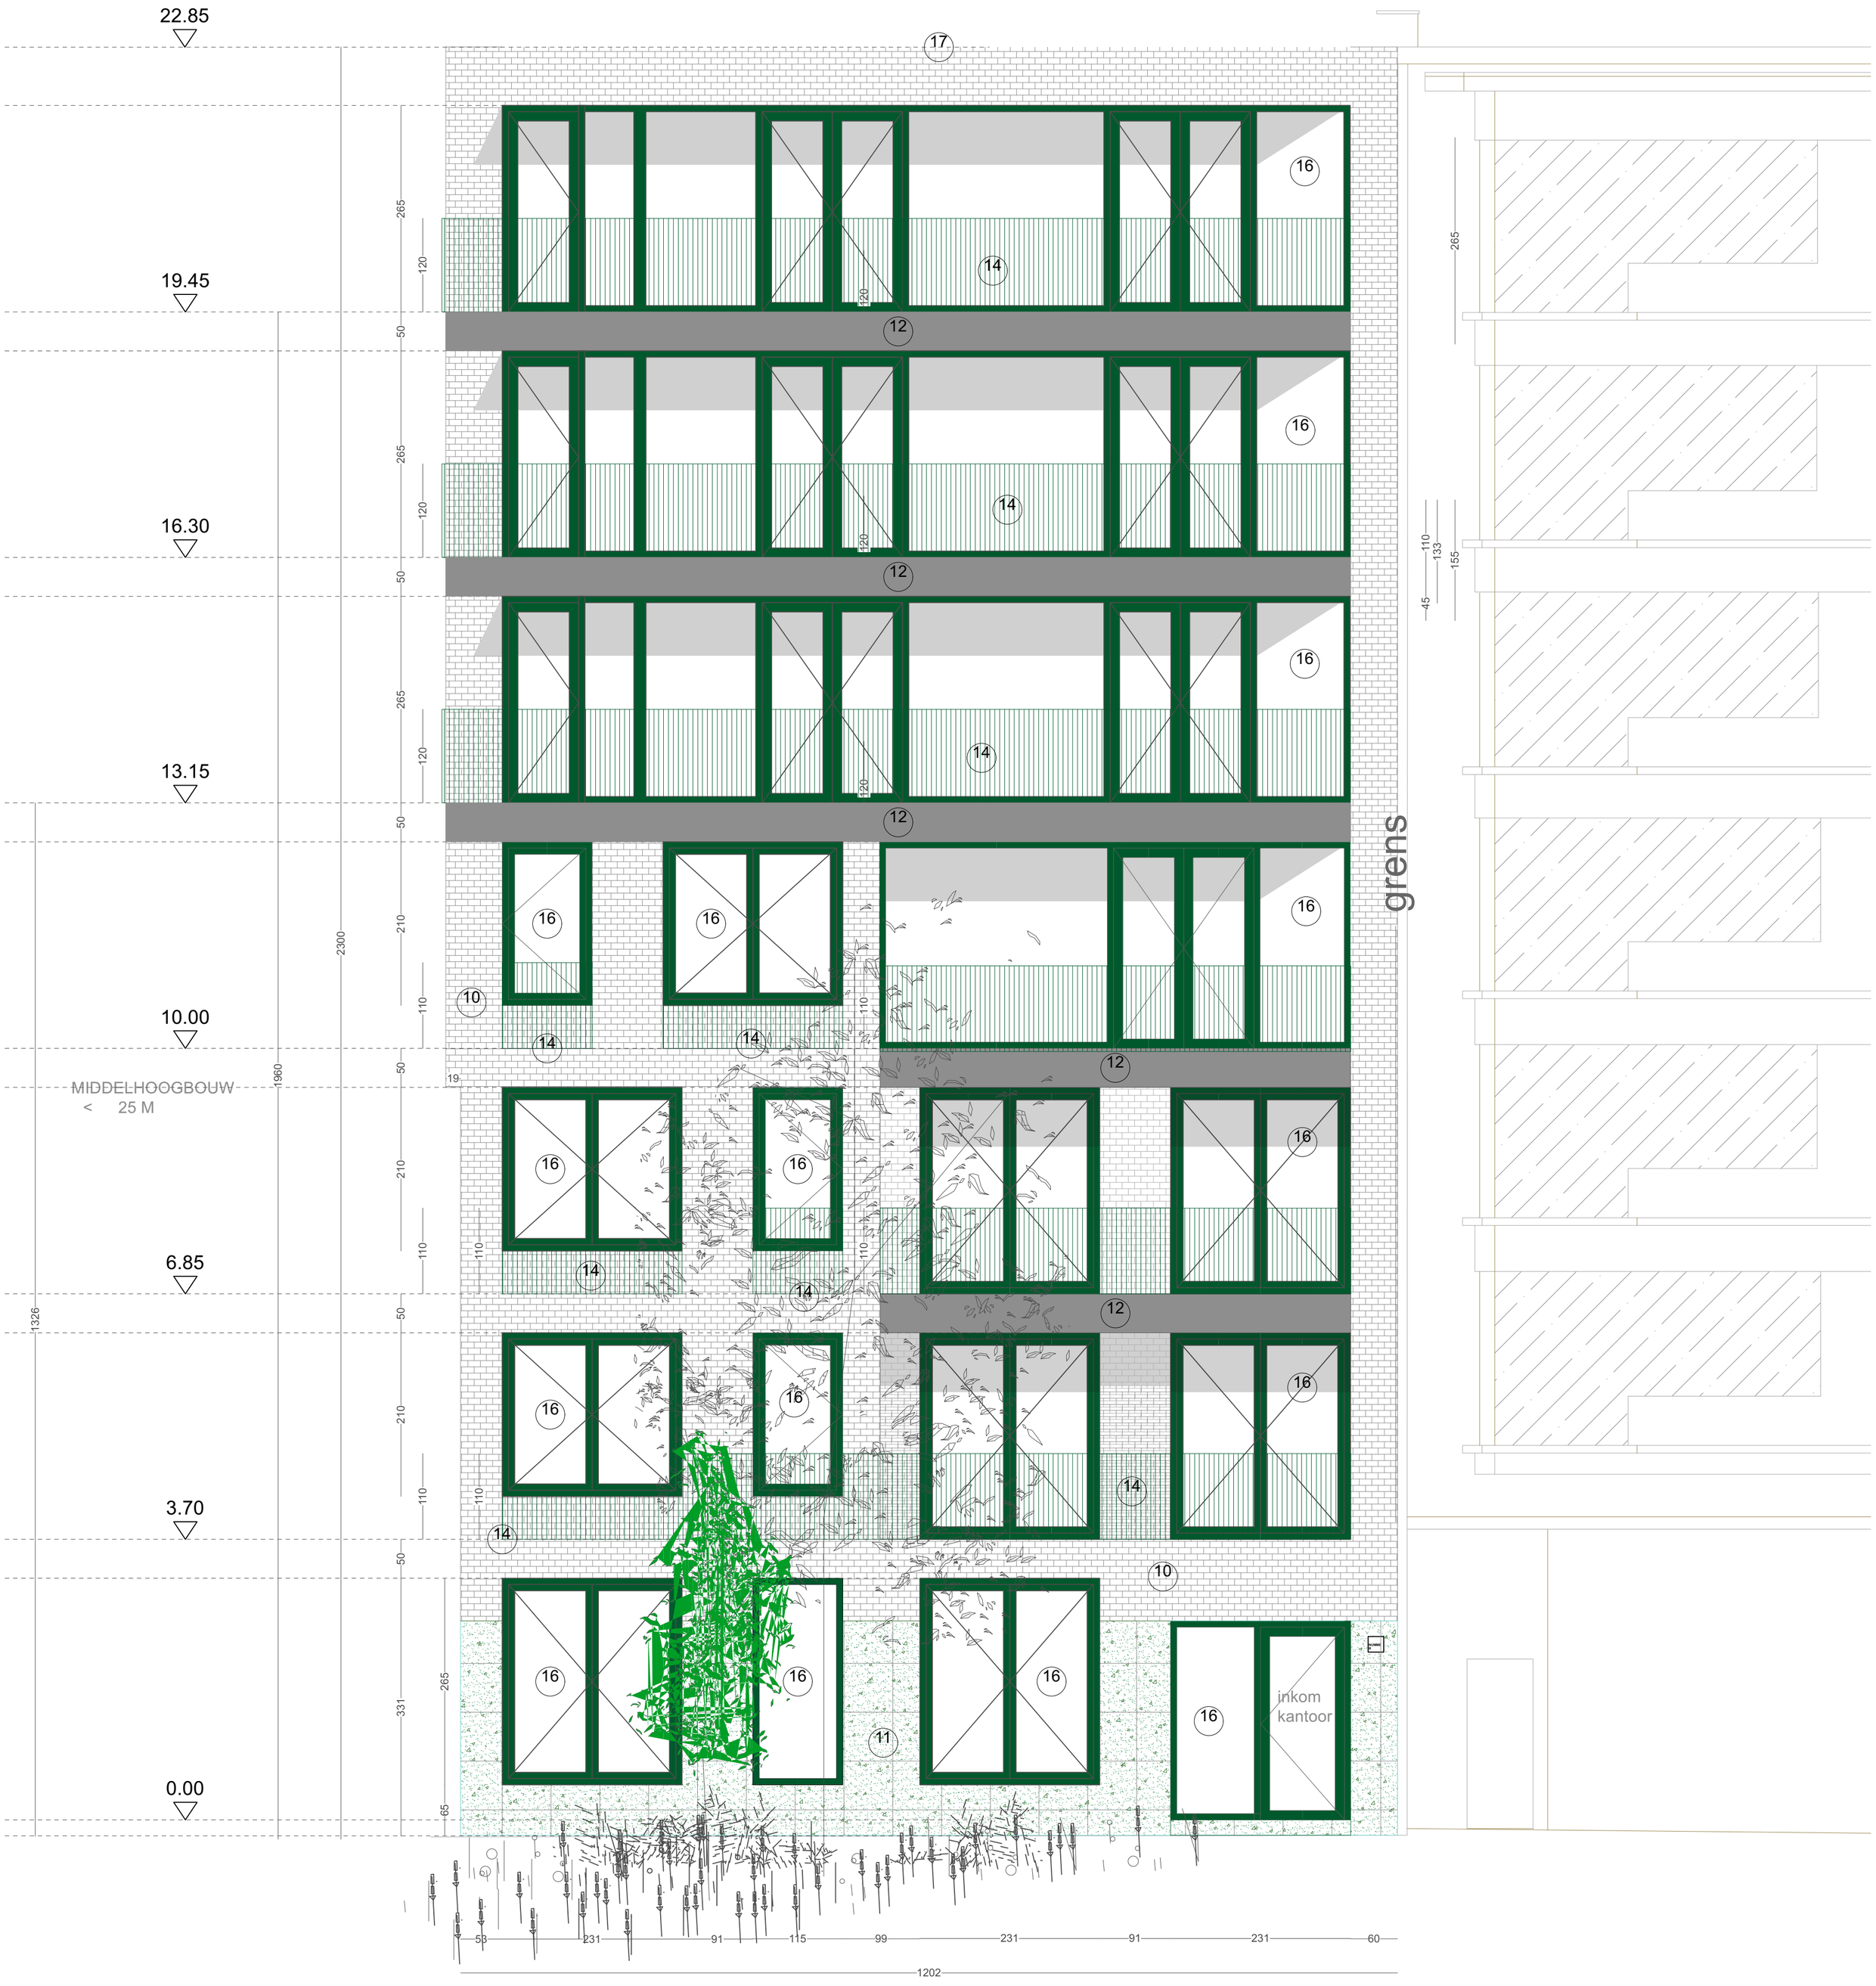

schaal: 1/50

VELD·K

VT - Voorgevel