

ZIE BIJZONDERE
VOORWAARDE(N)

August Van Bockxstaelestraat 69
9050 Gent


Afd. 20 Sectie A nr. 194/N
Functie: Wonen

snede B

snede A


snede B

snede A

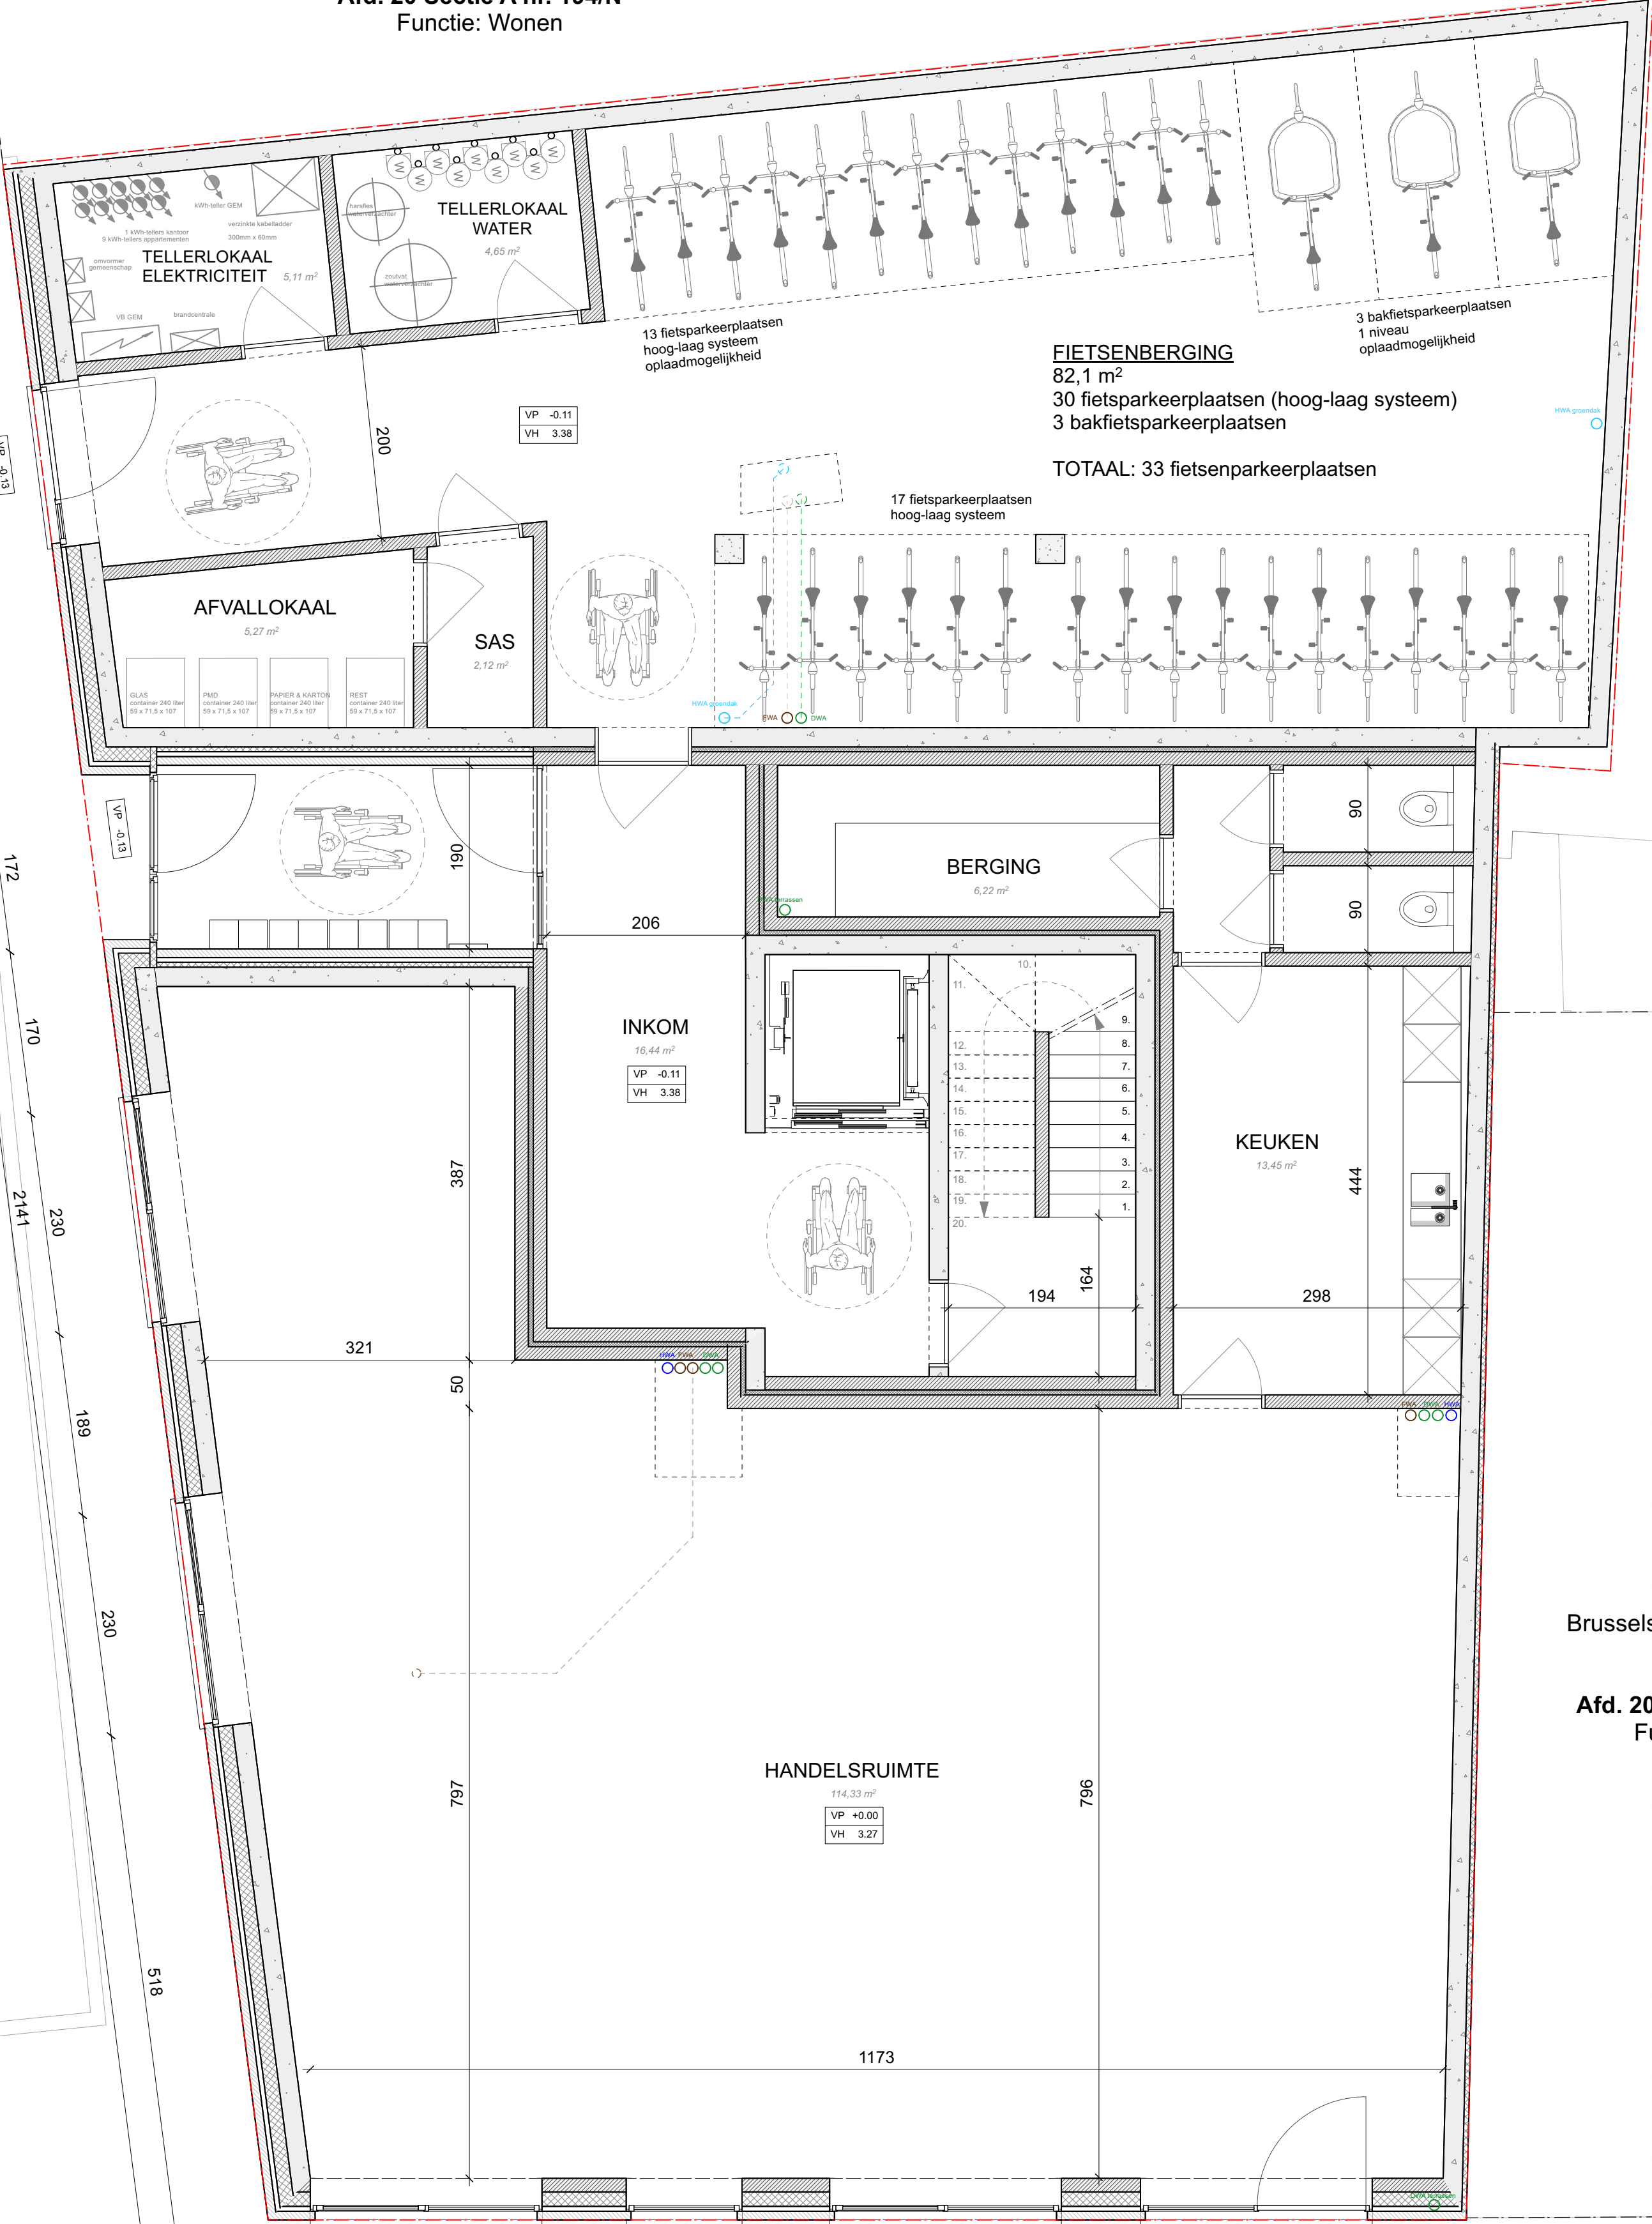

Brusselsesteenweg 268-290
9050 Gent

Afd. 20 Sectie A nr. 196/F
Functie: Wonen

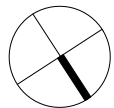

schaal: 1/50



VELD · K

NT - Grondplan +0