



ZIE BIJZONDERE
VOORWAARDE(N)

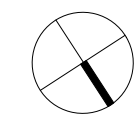

schaal: 1/50

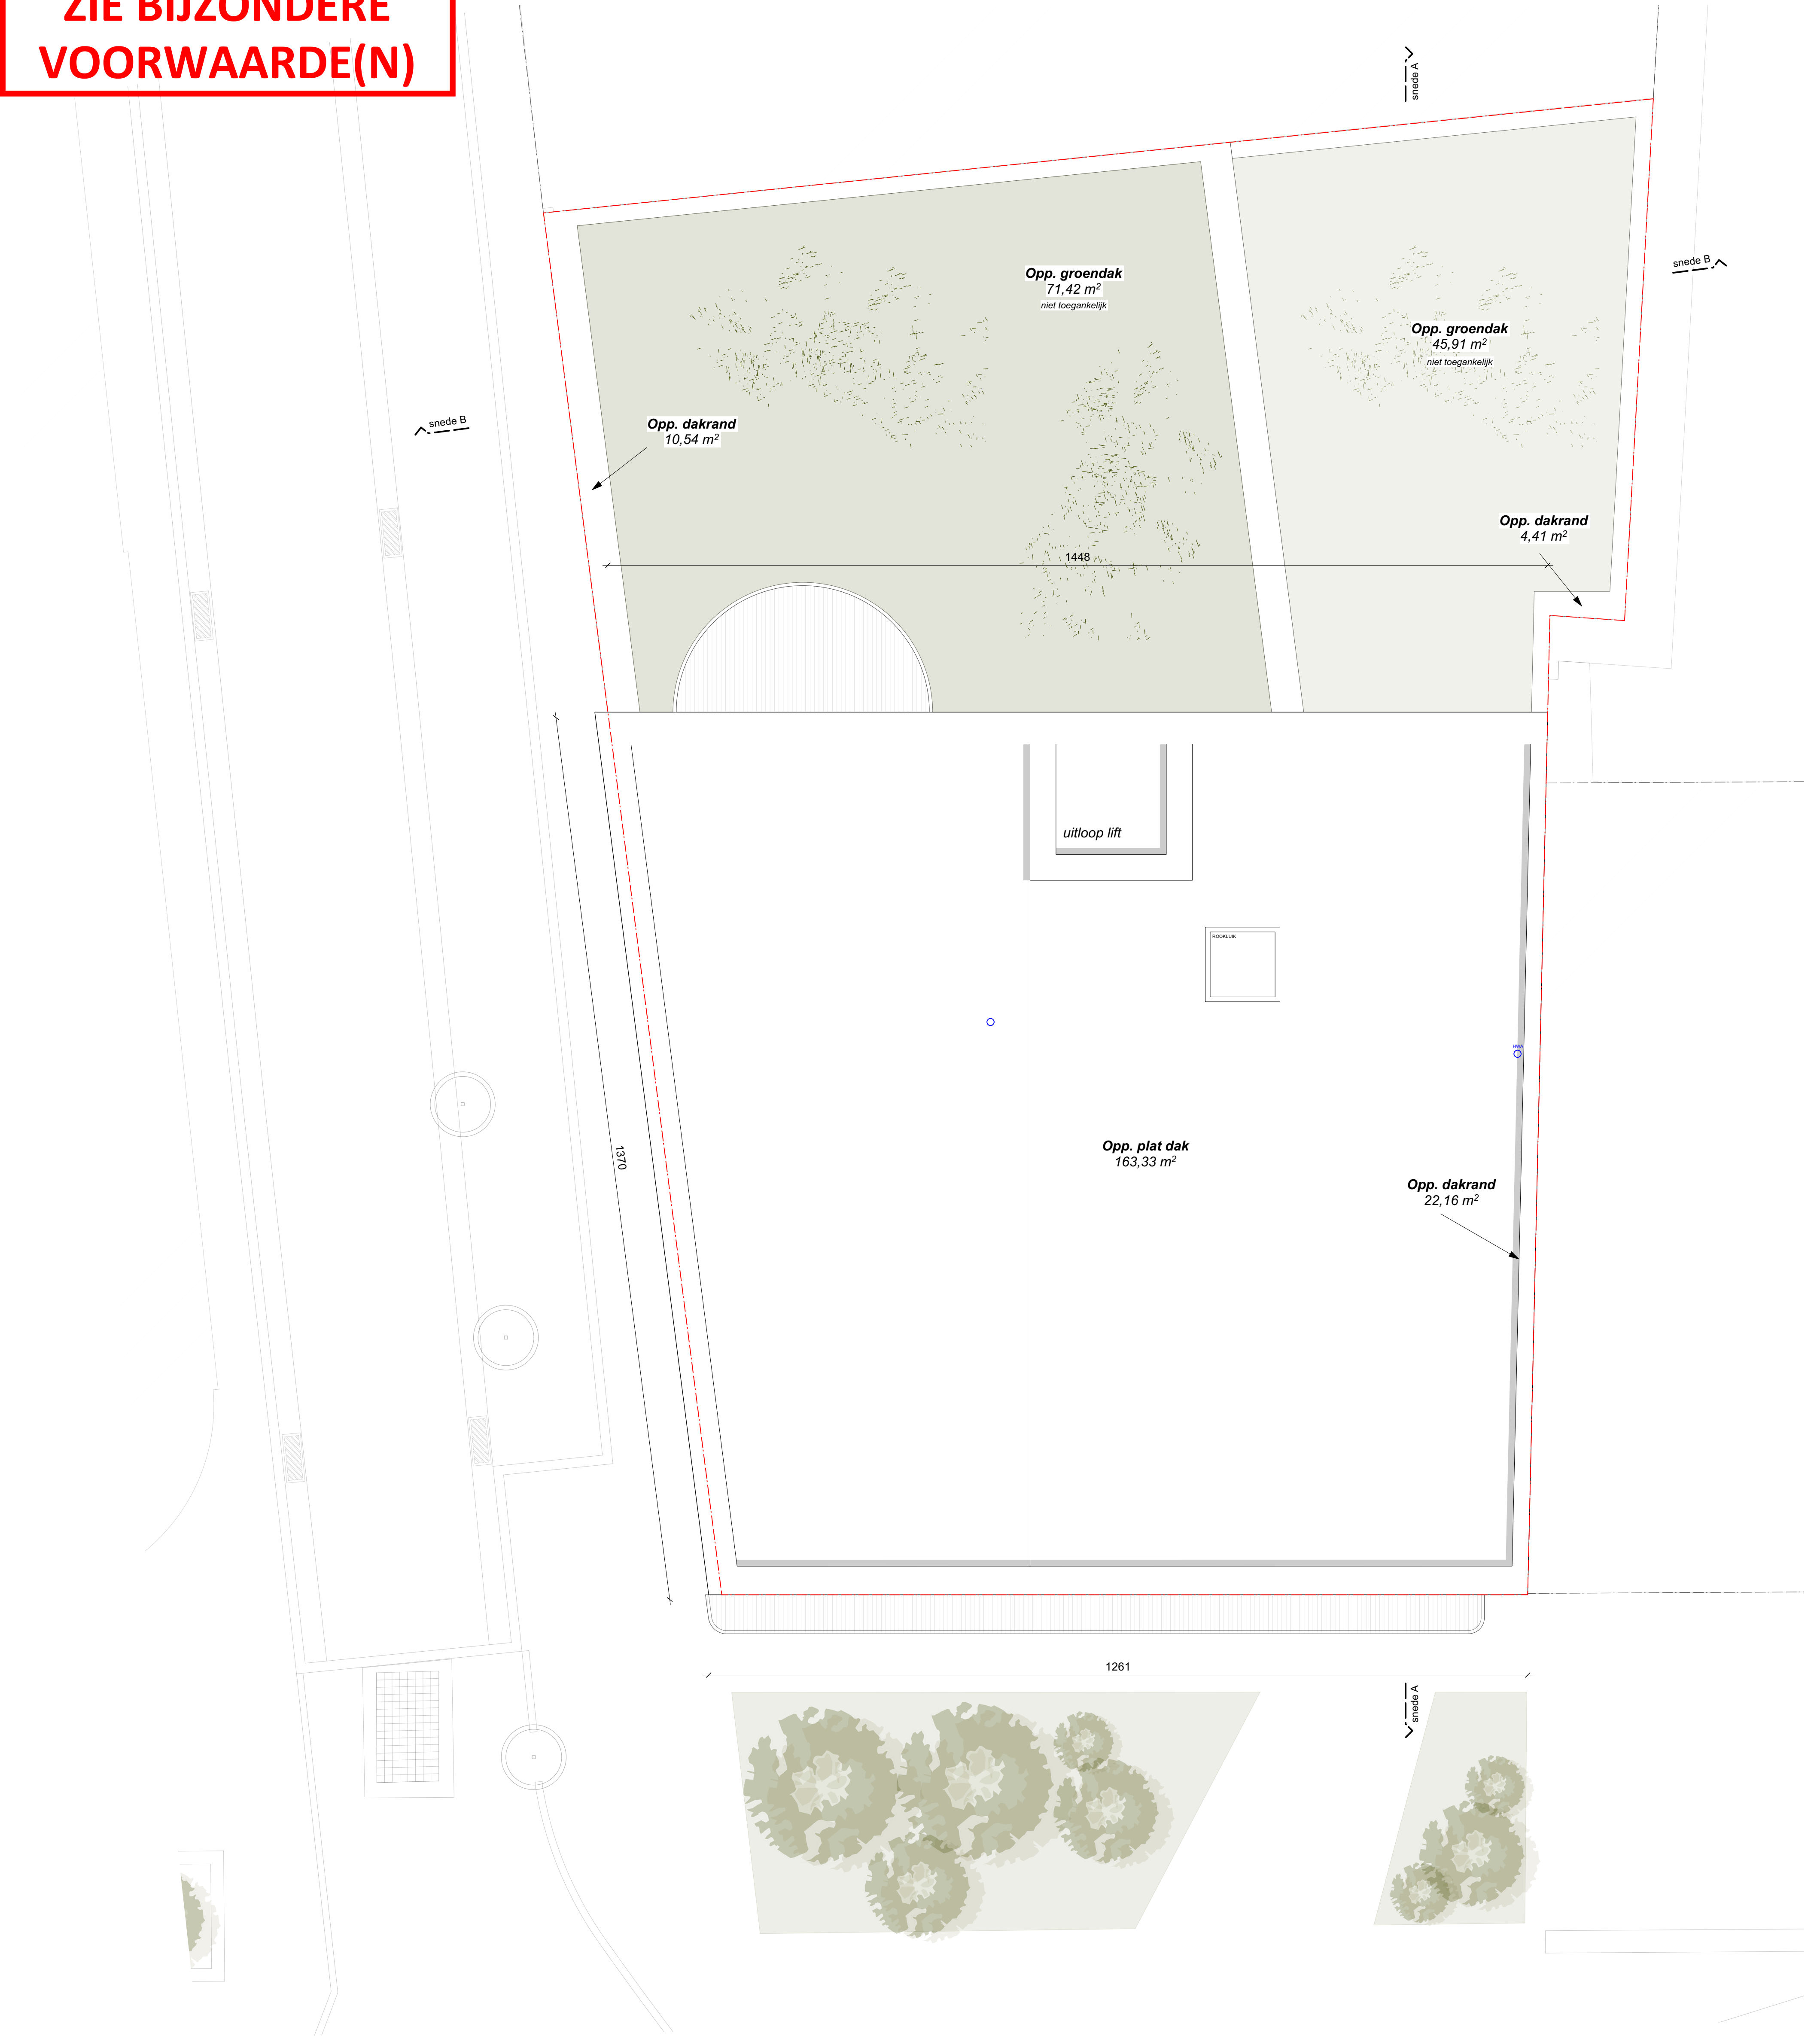

VELD · K

NT - Dakenplan