


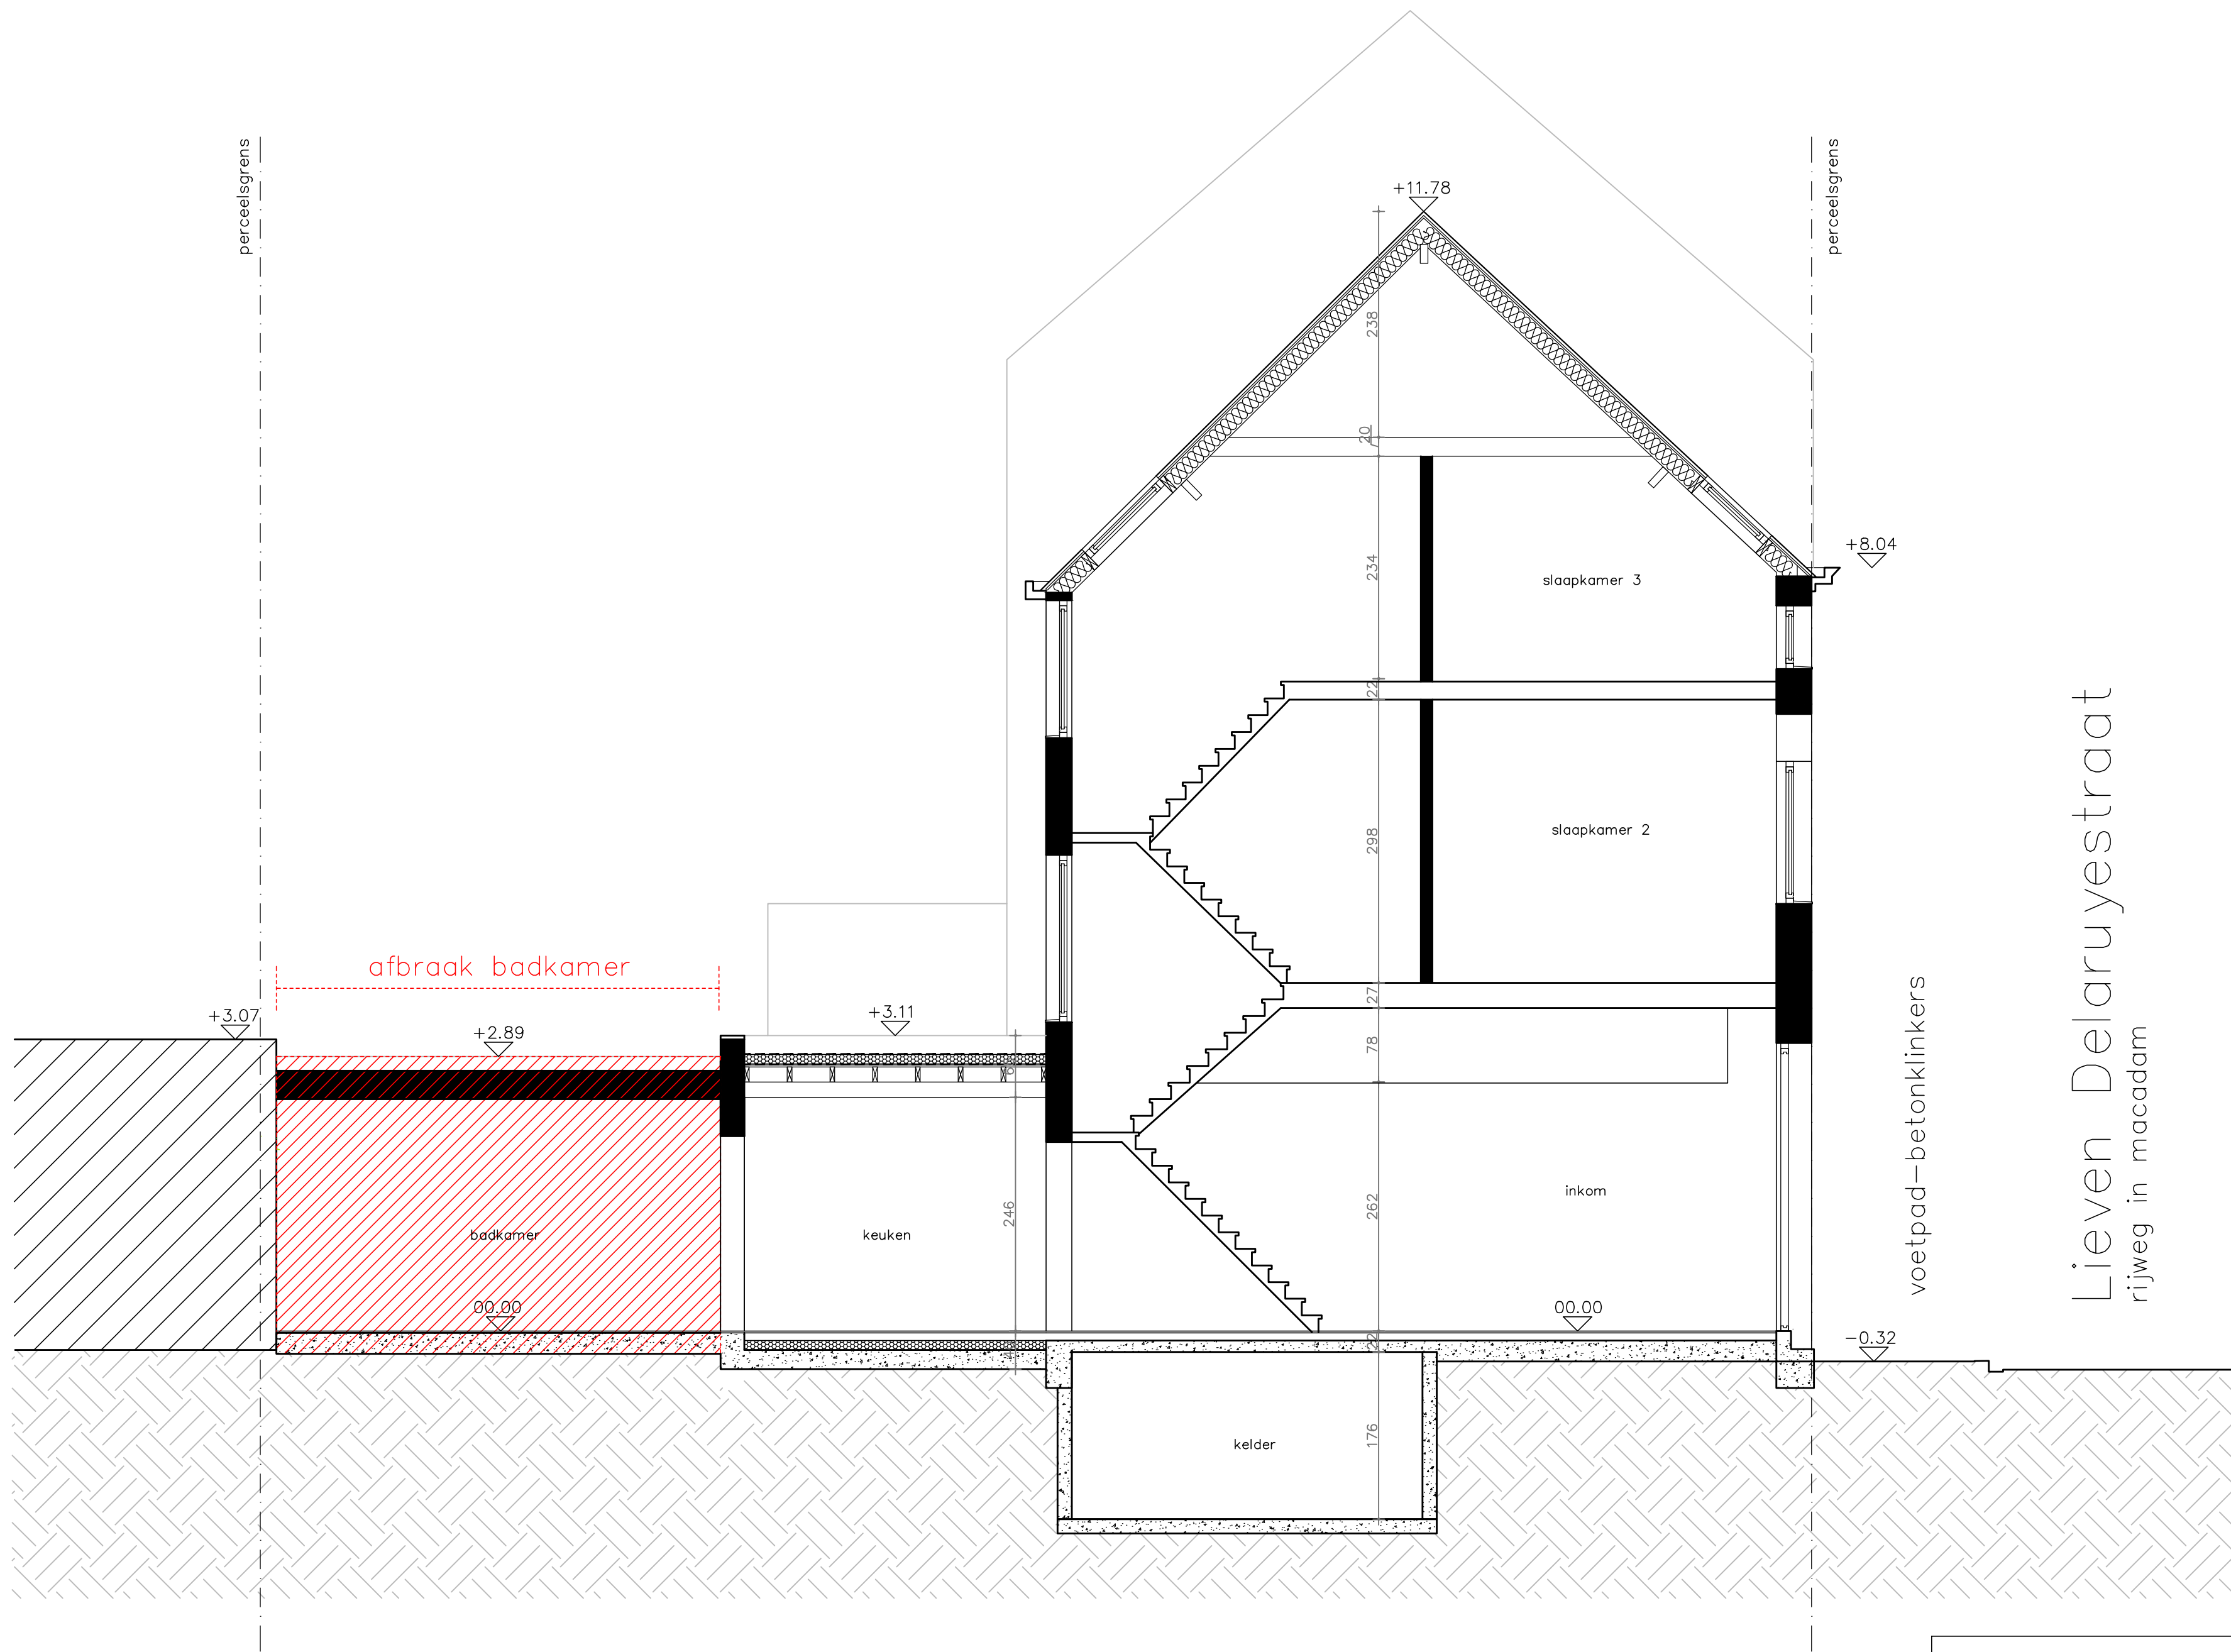

TERREINPROFIEL AA',
bestaande toestand

SCHAAL 1:50

BOUWAANVRAAG:	Renovatie éénsgezinswoning
ADRES:	Lieven Delaruyestraat 59 9050 Gentbrugge
OPDRACHTGEVER:	Harold Theys & Tessa Delaey
DATUM	25/05/2025