


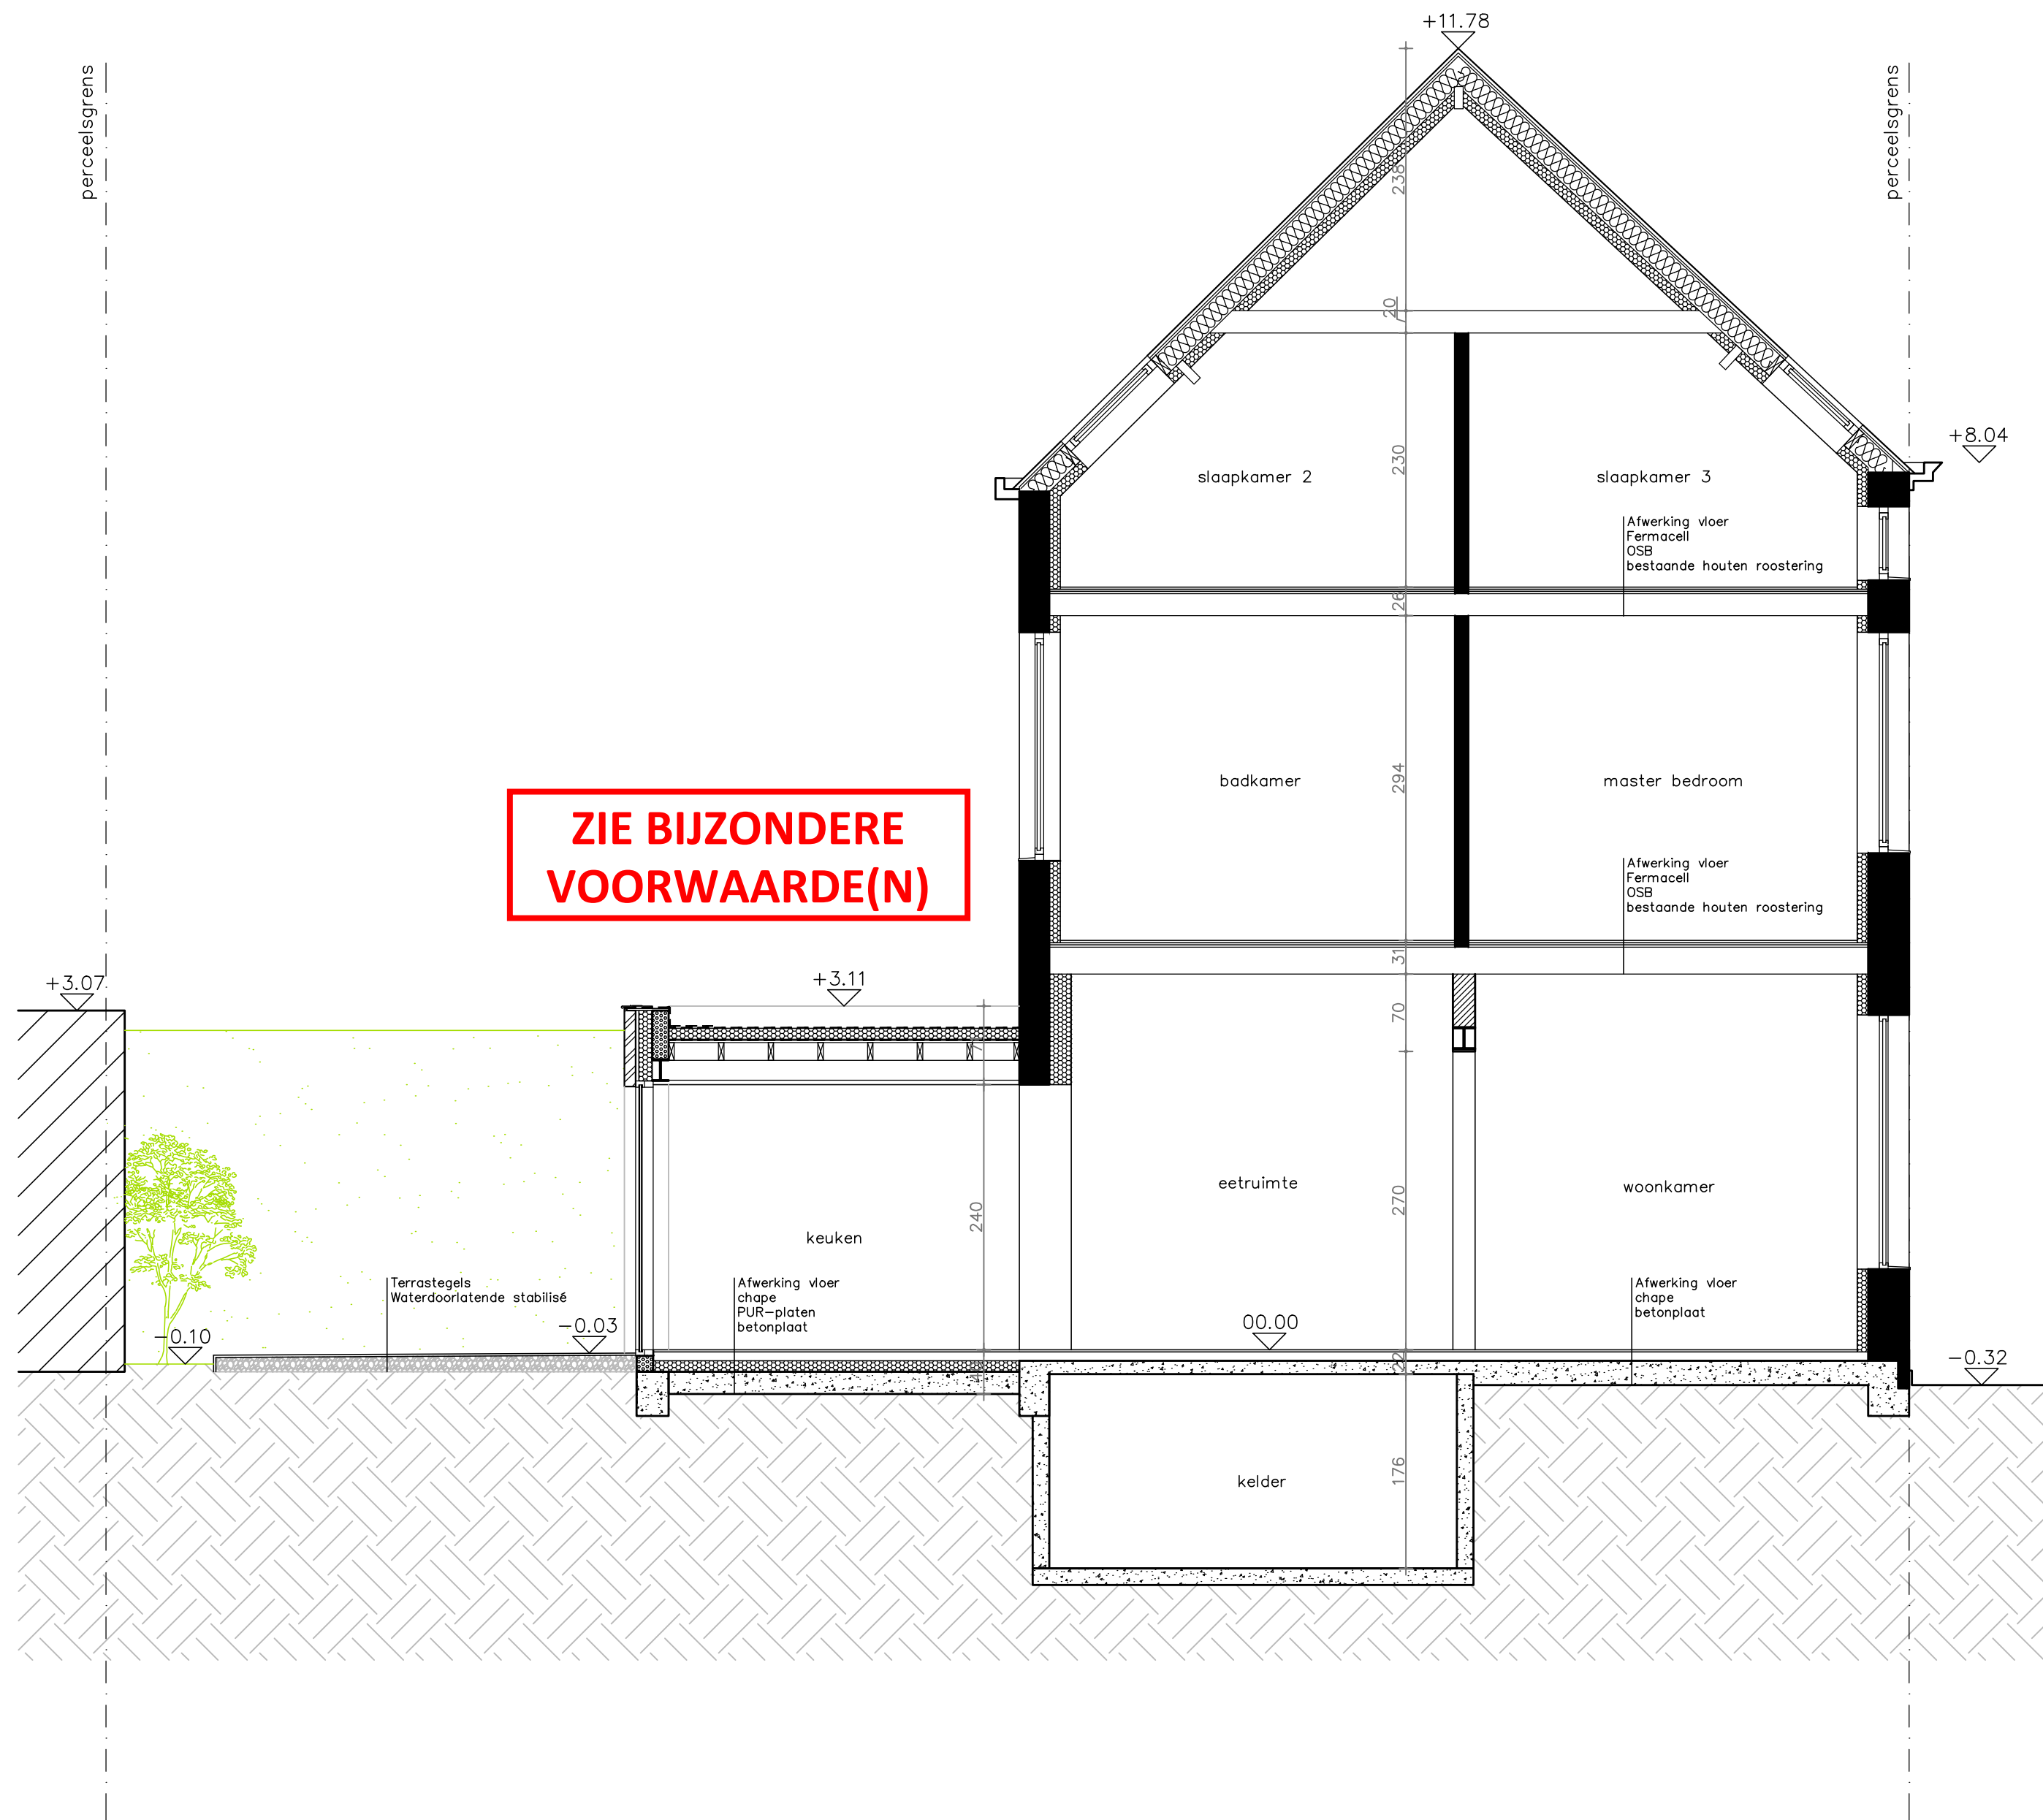

SNEDE AA'  
nieuwe toestand

SCHAAL 1:50

|                |                                             |
|----------------|---------------------------------------------|
| BOUWAANVRAAG:  | Renovatie éénsgezinswoning                  |
| ADRES:         | Lieven Delaruyestraat 59<br>9050 Gentbrugge |
| OPDRACHTGEVER: | Harold Theys & Tessa Delaey                 |
| DATUM          | 25/05/2025                                  |