


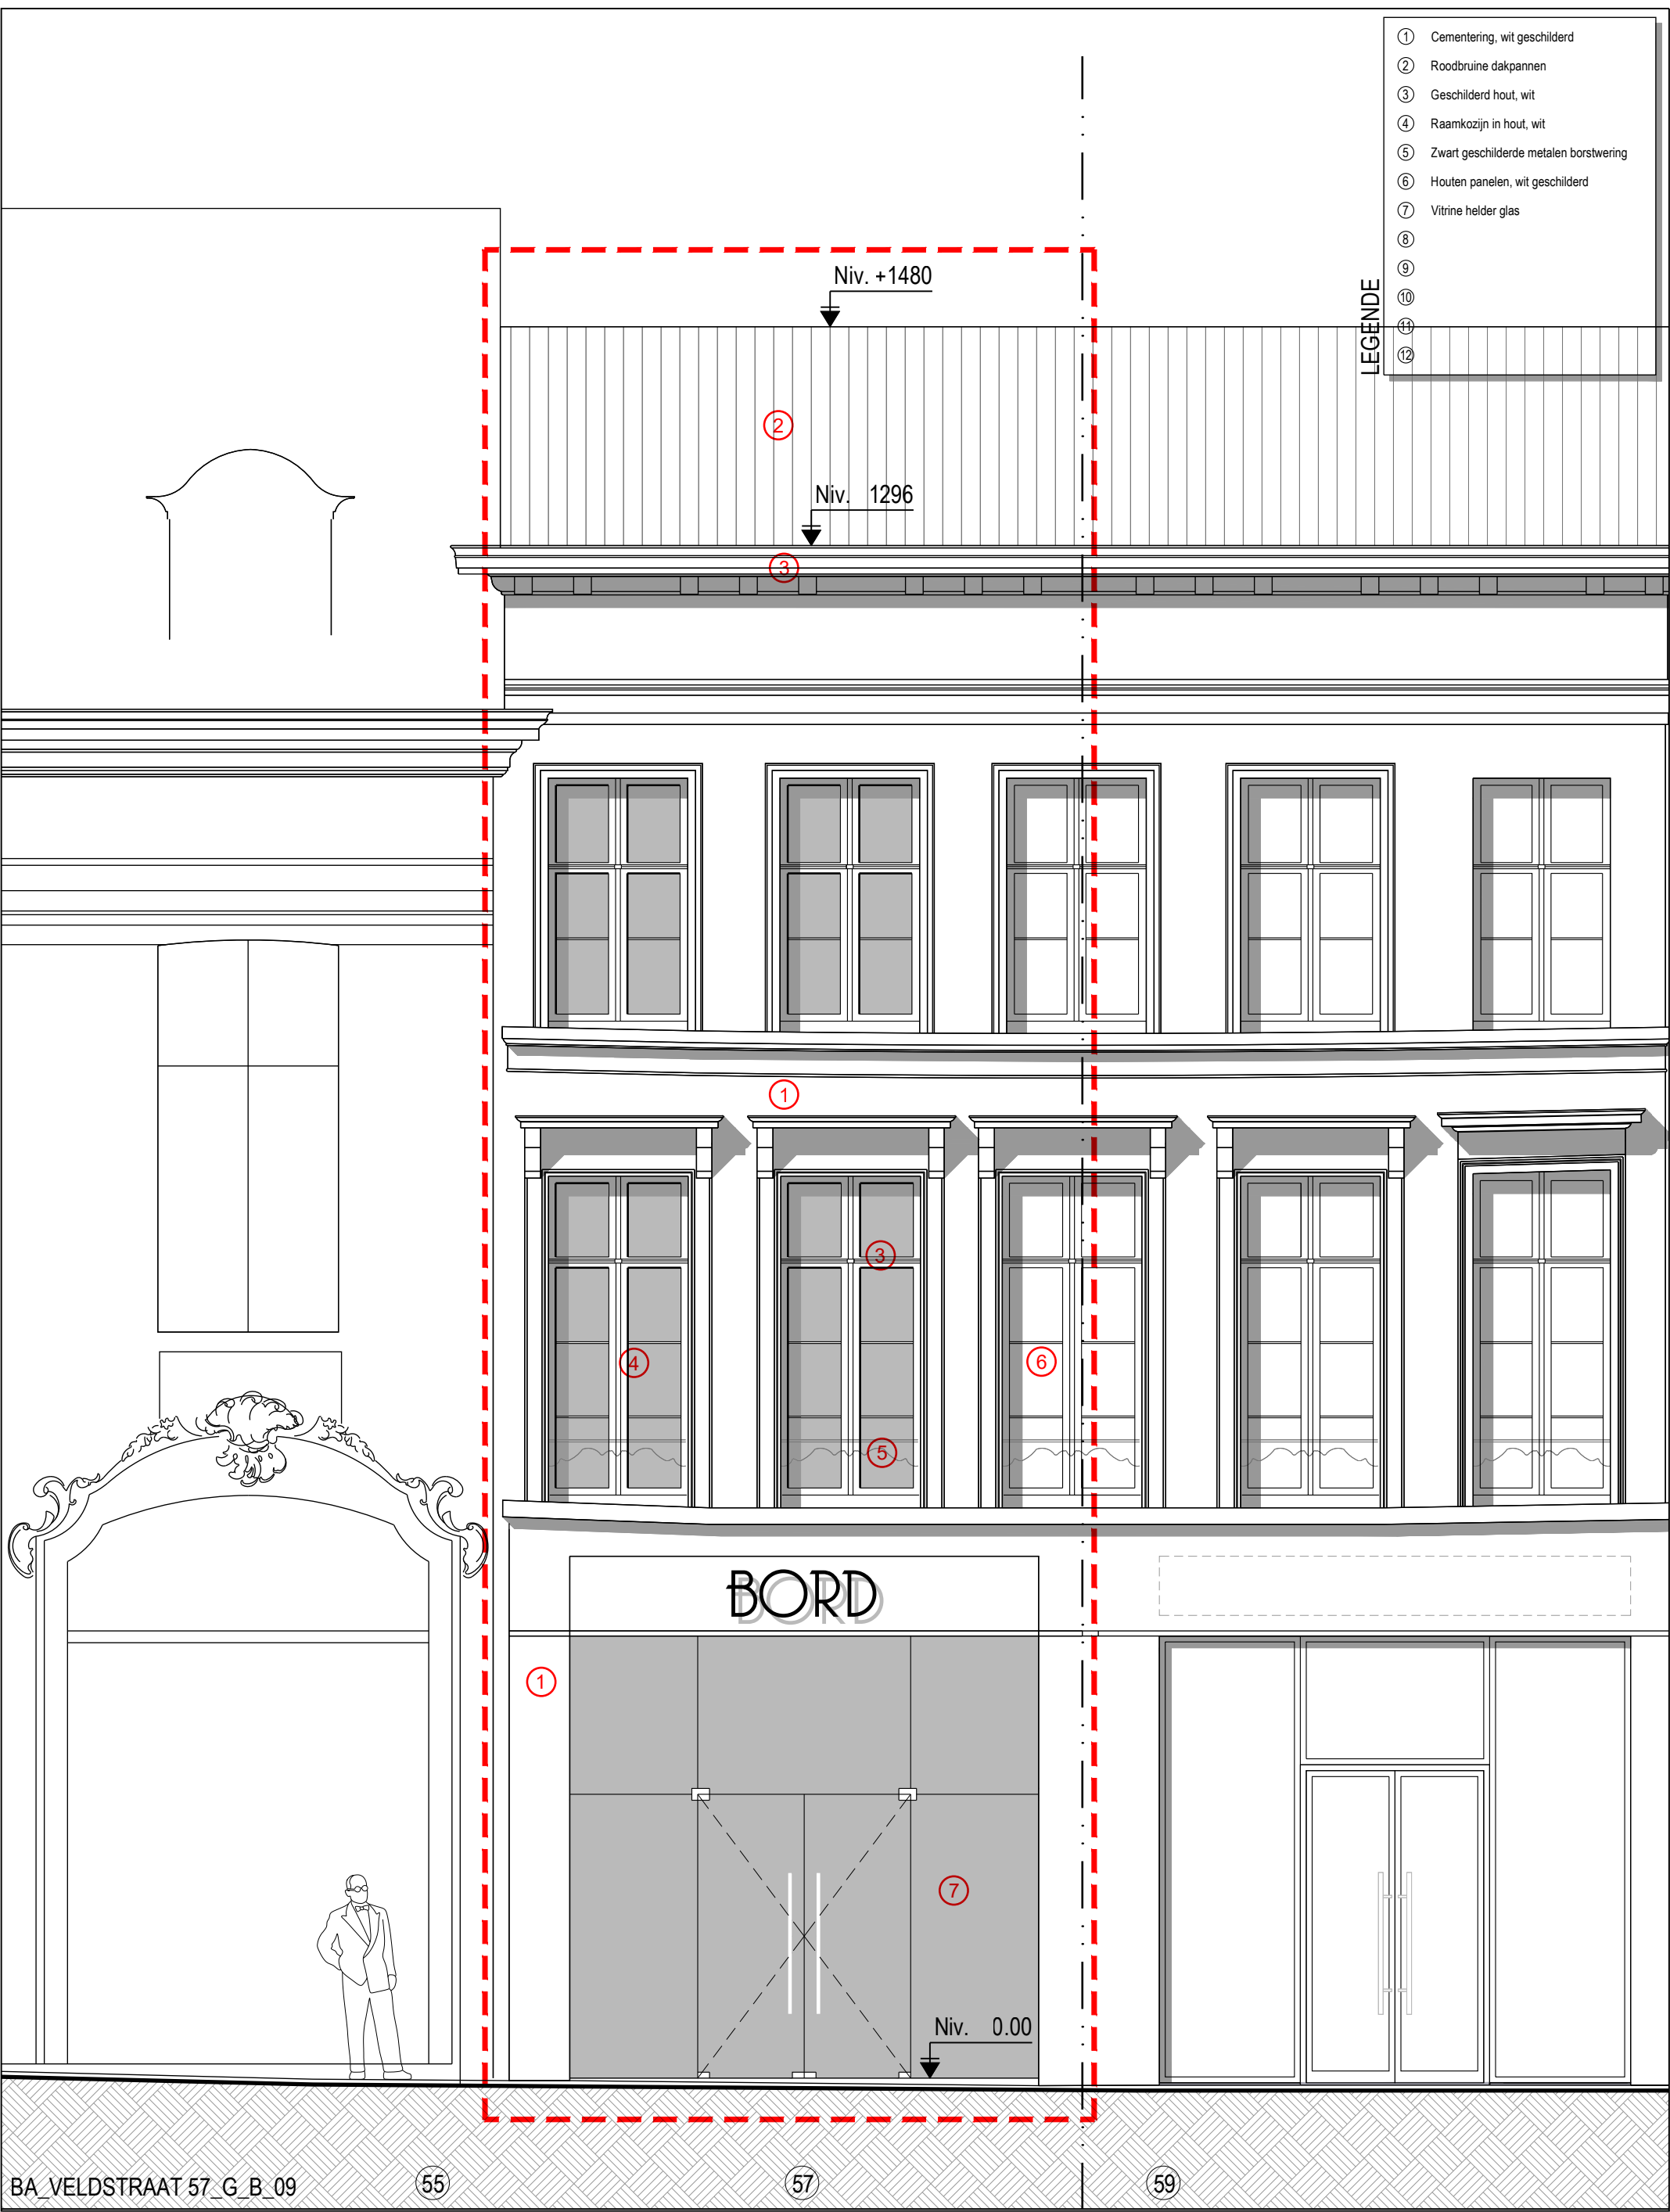

- LEGENDE
- ① Cementering, wit geschilderd
 - ② Roodbruine dakpannen
 - ③ Geschilderd hout, wit
 - ④ Raamkozijn in hout, wit
 - ⑤ Zwart geschilderde metalen borstwering
 - ⑥ Houten panelen, wit geschilderd
 - ⑦ Vitrine helder glas
 - ⑧
 - ⑨
 - ⑩
 - ⑪
 - ⑫

BA_VELDSTRAAT 57_G_B_09

Titel van het document:
Bestaande toestand
Voorgevel

Datum: 31/03/2025
Schaal: 1/50
0 50 150
PLAN IN CM

Project nr: 1066
Projectfase: Bouwaanvraag

Document nr: BA-09
Index: -

Renovatie van een handelsruimte
Veldstraat, 57
9000 Gent

Immobiliën Groenen SA
Leuvensesteenweg, 1188
1200 Brussel

Atelier d'Architecture
Pierre Vanden Broeck sprl
Brusselsesteenweg 111 - bus 1
1310 Terhulpen
T +32 (0)2 655 13 60
F +32 (0)2 655 13 69
architectes@archipvb.com - www.aapvb.com

A A P V B

L'ATELIER D'ARCHITECTURE
PIERRE VANDEN BROECK